


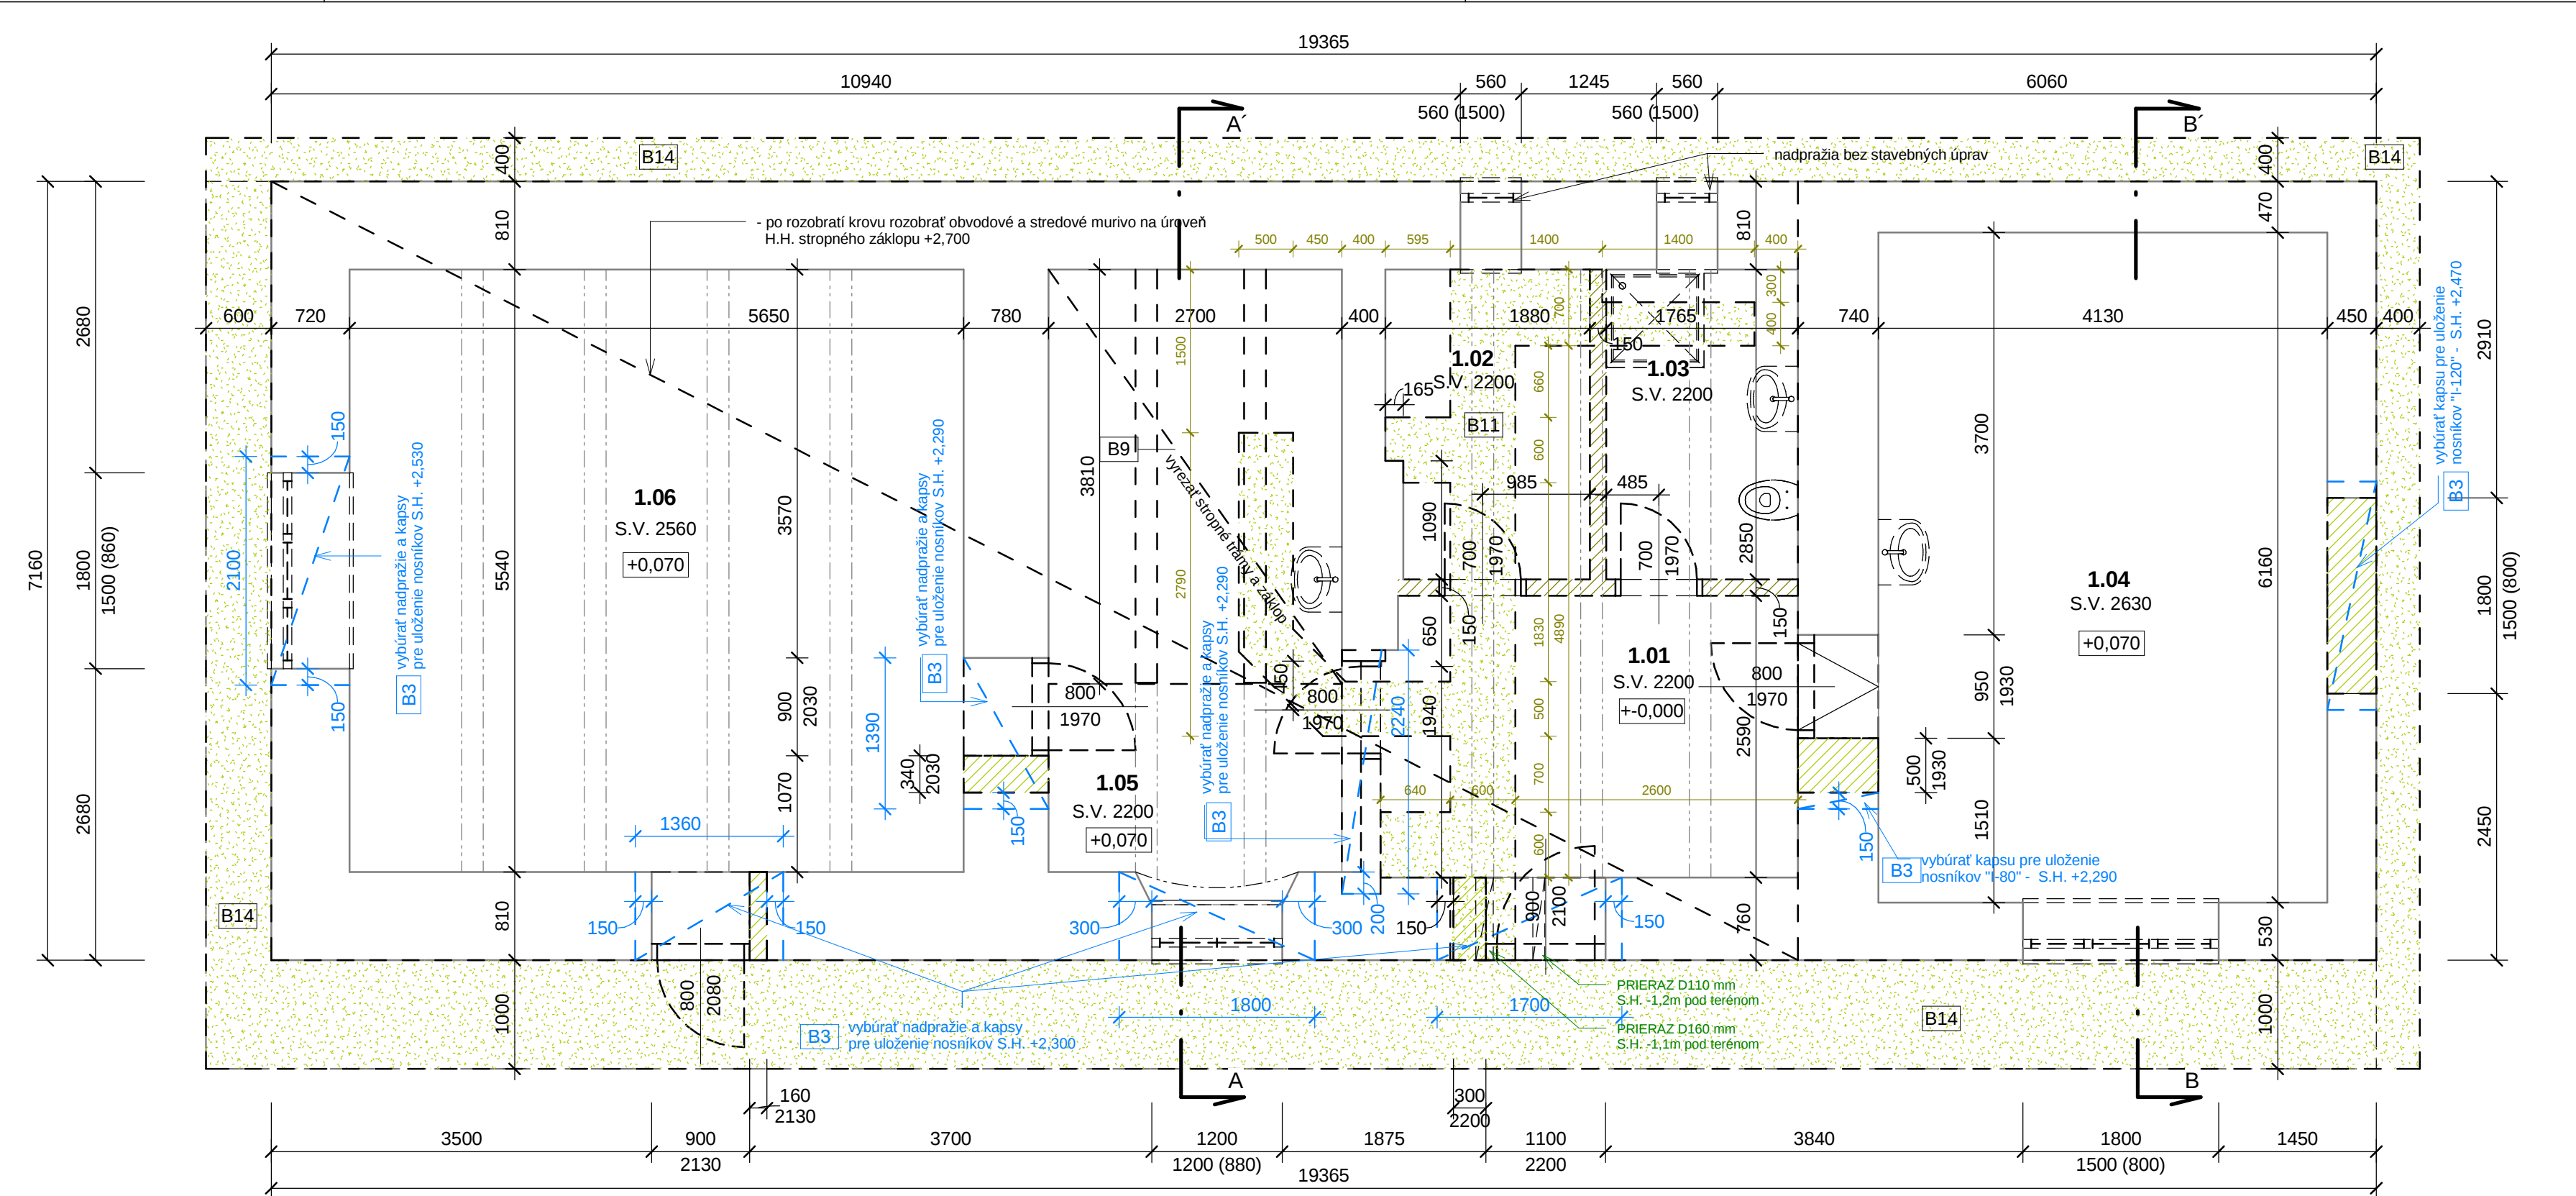

VÝPIS BÚRACÍCH PRÁC:

- B1 - Demontáž strechy a krovu 100% (klampiarske konštrukcie, streš. krytina, latovanie, krov, podbitie striech)

B2 - Demontáž štítových sien a drevenej predeľovacej priečky v pójde

B3 - Rozobratie obvodového muriva pójdu po H.H. dreveného záklopu +2,700 a po H.H. železobetónovej stropnej dosky nad 1.04 - +2,850, vybúranie otvorov v stenách, vybúranie kaps pre osadenie prekladov a železobetónovej markízy nad vstupom

B4 - Vybúranie komínov v pójde

B5 - Vybúranie podhľadu na drevenom trámovom strope - rákos + omietka

B6 - Demontáž zariadených predmetov

B7 - Demontáž rozvodov - voda, kanalizácia, elektriika

B8 - Vybúranie priečok
- B9 - Vybúranie časti dreveného trámového stropu a záklopu

B10 - Vybúranie nášľapných vrstiev podláh hr. 40 mm celoplošne

B11 - Vybúranie nášľapnej vrstvy podlahy + vybúranie podkladného betónu a výkop zeminy v ryhe pre uloženie rozvodov ZTI

B12 - Vybúranie okenných a dverných výplní vrátane zárubní a parapetov

B13 - Vyčistenie sien od pôvodných malieb 100%, osekánie odutých a zvetralých omietok v interiéri 50%, vybúranie ker. obkladov okolo zariad. predmetov

B14 - Vybúranie odkvapového chodníka a odkop zeminy pre zaizolovanie soklového muriva

B15 - Vypratanie interiérového zariadenia objektu

B16 - Pomocné a ochranné konštrukcie stavebných procesov

Legenda miestností 1.NP - starý stav			
Č.M.	Miestnosť	Plocha (m2)	Výpis búracích prác
1.01	Chodba	9.84 m²	B3, B5, B7, B8, B11, B12, B13, B15, B16
1.02	Komora	5.18 m²	B5, B7, B8, B11, B12, B13, B15, B16
1.03	Kúpeľňa	5.03 m²	B5, B6, B7, B8, B11, B12, B13, B15, B16
1.04	Izba	25.44 m²	B3, B6, B7, B10, B12, B13, B15, B16
1.05	Kuchyňa	15.26 m²	B3, B5, B6, B7, B9, B10, B11, B12, B13, B15, B16
1.06	Izba	31.30 m²	B3, B7, B10, B12, B13, B15, B16
Plocha spolu:		92.05 m²	

LEGENDA MATERIÁLOV:

- Pôvodné stavebné konštrukcie - bez rozlíšenia
- Vybúrané a demontované stavebné konštrukcie
- Vybúrané murivo
- Vybúraný odkvapový chodník, podkladný betón a výkop zeminy

Zobrazená časť je súčasťou architektonického diela a podlieha zákonu o autorskom práve. Prezntované technické výkresy a všetky podklady definujú dielo, alebo jeho časť. Z toho titulu je uvedený podklad duševným majetkom autora a preto používať, rozmnožovať a publikovať ho možno iba so súhlasom autora. Kompletná projektová dokumentácia je predmetom obchodného tajomstva.

EXTRAVAGANCE AA SPOLOČNOSŤ S.R.O. ARCHITEKTONICKÝ ATELIER P.O.BOX 110, 977 01 BREZNO 1 E-mail: extravaganceAA@brnet.sk	INVESTIČNÝ CELOK	KOMUNITNÉ CENTRUM PREDAJNÁ	
	MIESTO STAVBY	ZMENA DOKONČENEJ STAVBY PRESTAVBOU	
	OBSAH VÝKRESU	ČÍSLO PARCELY 149, 150/1, KATASTRÁLNE ÚZEMIE PREDAJNÁ	
	INVESTOR	OBEC PREDAJNÁ	MIERKA 1 : 50
	AUTOR PROJEKTU	ING. ROMAN RYBIANSKY, AUT. ING.	PARÉ
		GEN. PROJEKTANT	
		EXTRAVAGANCE AA, S.R.O.	
		ZODP. PROJEKTANT	
		ING. ROMAN RYBIANSKY, AUT. ING.	
		PROFESIA	ČÍSLO VÝKRESU
		ARCHITEKTÚRA	
		DÁTUM VYPRACOVANIA	
		10/2017	
		STUPEŇ DOKUMENTÁCIE	
		PROJEKT STAVBY - SP	D.1.1.A - 01
		POČET FORMÁTOV	
		4 A4	

AUTORIZOVANÝ STAVEBNÝ INŽINIER SKSI