


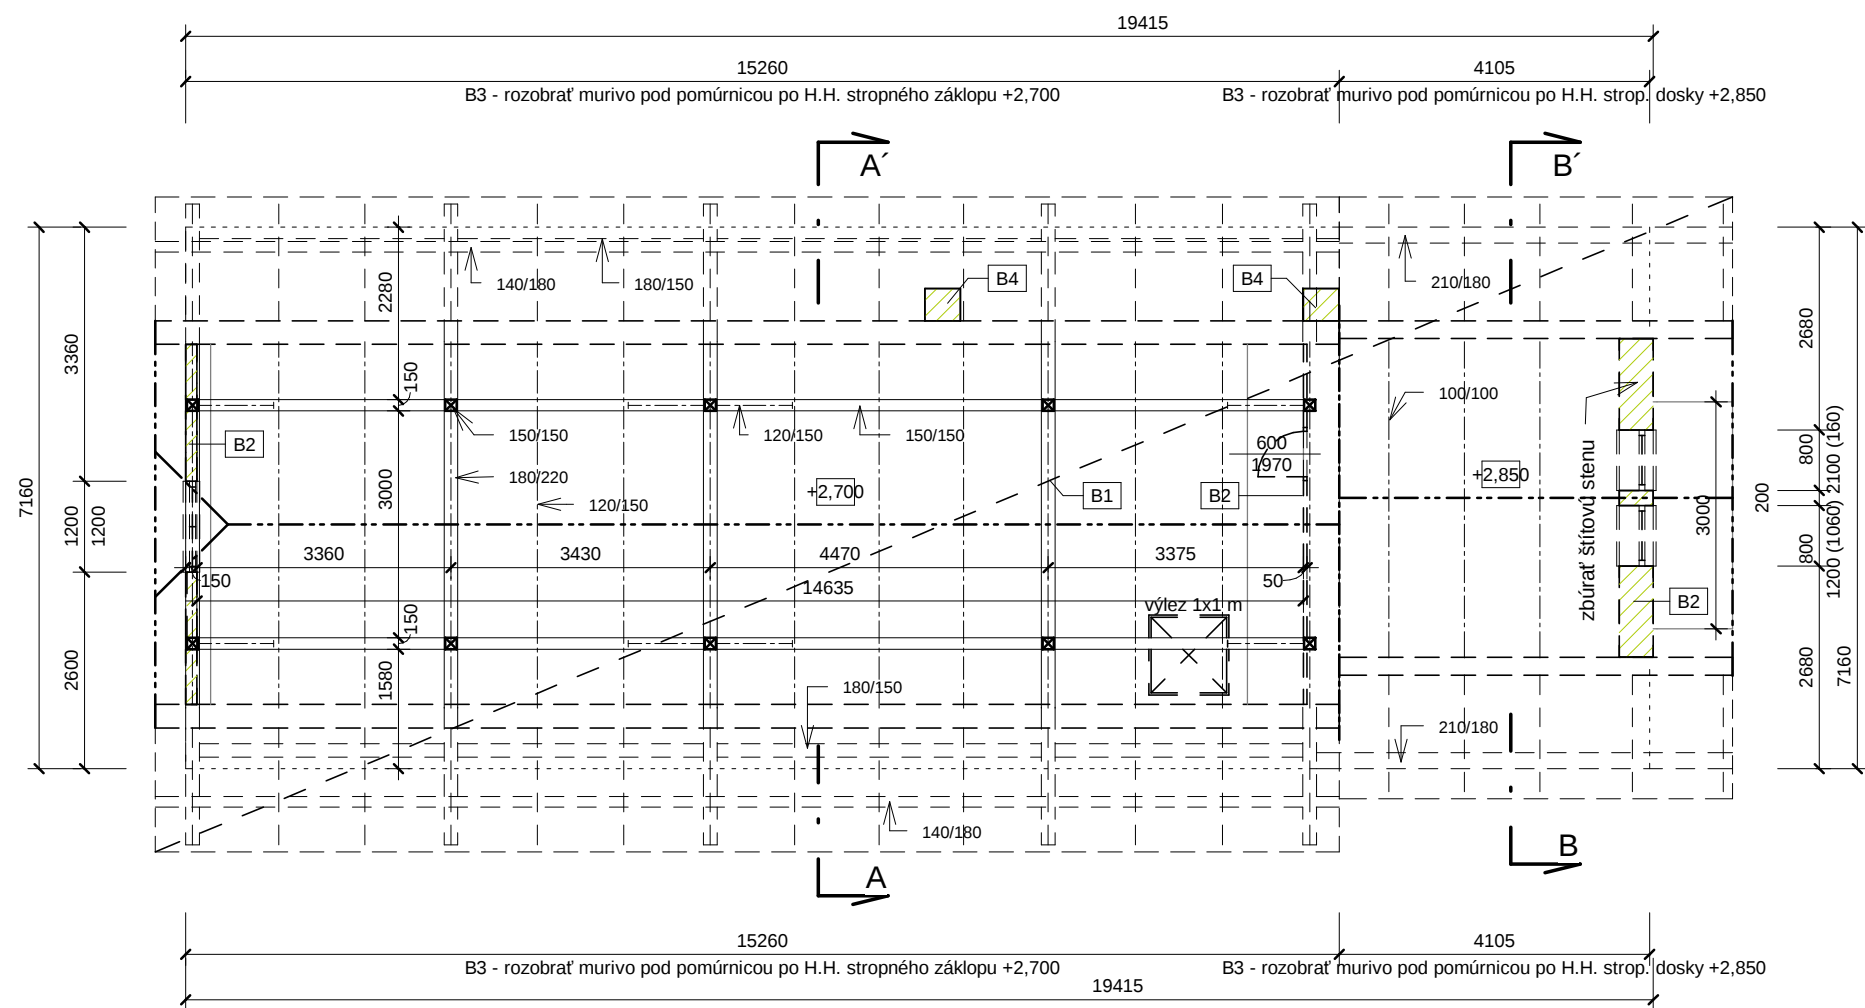

LEGENDA MATERIÁLOV:

	Pôvodné stavebné konštrukcie - bez rozlíšenia
	Vybúrané a demontované stavebné konštrukcie
	Vybúrané murivo
	Vybúraný odkvapový chodník, podkladný betón a výkop zeminy

VÝPIS BÚRACÍCH PRÁČ:

- B1 - Demontáž strechy a krovu 100% (klampiarske konštrukcie, streš. krytina, latovanie, krov, podbitie striech)
- B2 - Demontáž štítových stien a drevenej predeľovacej priečky v pôjde
- B3 - Rozobratie obvodového muriva pôjdu po H.H. dreveného záklopu +2,700 a po H.H. železobetónovej stropnej dosky nad 1.04 - +2,850, vybúranie otvorov v stenách, vybúranie káps pre osadenie prekladov a železobetónovej markízy nad vstupom
- B4 - Vybúranie komínov v pôjde
- B5 - Vybúranie podhľadu na drevenom trámovom strope - rákos + omietka
- B6 - Demontáž zariadení predmetov
- B7 - Demontáž rozvodov - voda, kanalizácia, električka
- B8 - Vybúranie priečok
- B9 - Vybúranie časti dreveného trámového stropu a záklopu
- B10 - Vybúranie nášľapných vrstiev podláh hr. 40 mm celoplošne
- B11 - Vybúranie nášľapnej vrstvy podlahy + vybúranie podkladného betónu a výkop zeminy v ryhe pre uloženie rozvodov ZTI
- B12 - Vybúranie okenných a dverných výplní vrátane zárubní a parapetov
- B13 - Vyčistenie stien od pôvodných malieb 100%, osekánie odutých a zvetralých omietok v interiéru 50%, vybúranie ker. obkladov okolo zariadení predmetov
- B14 - Vybúranie odkvapového chodníka
- B15 - Vypratanie interiérového zariadenia objektu
- B16 - Pomocné a ochranné konštrukcie stavebných procesov

Zobrazená časť je súčasťou architektonického diela a podlieha zákonu o autorskom práve. Prezintované technické výkresy a všetky podklady definujú dielo, alebo jeho časť. Z toho titulu je uvedený podklad duševným majetkom autora a preto používať, rozmnožovať a publikovať ho možno iba so súhlasom autora. Kompletná projektová dokumentácia je predmetom obchodného tajomstva.

 ARCHITEKTONICKÝ ATELIER P.O.BOX 110, 977 01 BREZNO 1 E-mail:extravaganceAA@brnet.sk	INVESTIČNÝ CELOK	KOMUNITNÉ CENTRUM PREDAJNÁ ZMENA DOKONČENEJ STAVBY PRESTAVBOU	
	MIESTO STAVBY	ČÍSLO PARCELY 149, 150/1, KATASTRÁLNE ÚZEMIE PREDAJNÁ	
	OBSAH VÝKRESU	PÔDORYS 2.np - starý stav + búracie práce	
	INVESTOR	OBEC PREDAJNÁ	MIERKA 1 : 100
		NÁM. J. PEJKU 67, 976 63 PREDAJNÁ	PARÉ
	AUTOR PROJEKTU	ING. ROMAN RYBIANSKY, AUT. ING.	
	GEN. PROJEKTANT	EXTRAVAGANCE AA, S.R.O.	
	ZODP. PROJEKTANT	ING. ROMAN RYBIANSKY, AUT. ING.	
	VYPRACOVAL	ING. ROMAN RYBIANSKY, AUT. ING.	ČÍSLO VÝKRESU
	PROFESIA	ARCHITEKTÚRA	
	DÁTUM VYPRACOVANIA	10/2017	
	STUPEŇ DOKUMENTÁCIE	PROJEKT STAVBY - SP	
AUTORIZOVANÝ STAVEBNÝ INŽINIER SKSI	POČET FORMÁTOV	2 A4	D.1.1.A - 02