



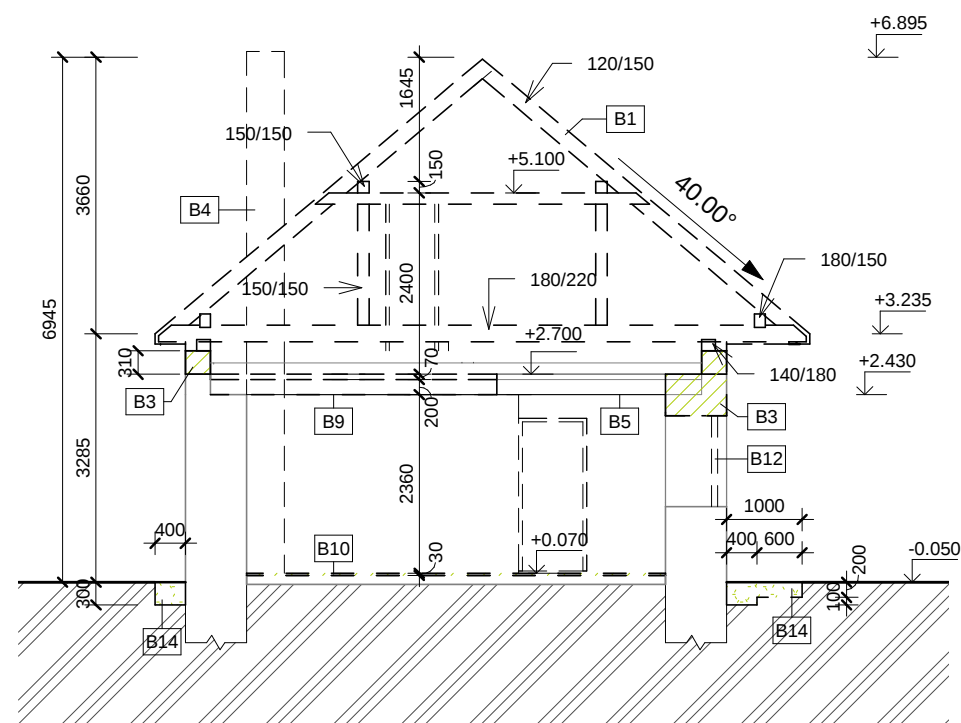

REZ AA'

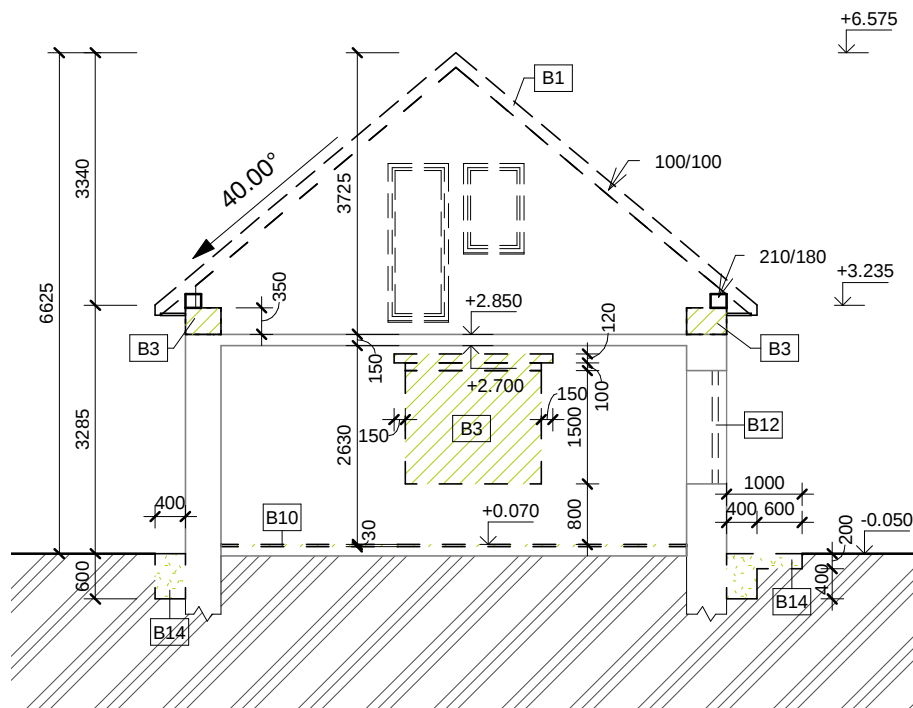

REZ BB'

LEGENDA MATERIÁLOV:

- Pôvodné stavebné konštrukcie - bez rozlíšenia
- Vybúrané a demontované stavebné konštrukcie
- Vybúrané murivo
- Vybúraný odkvapový chodník, podkladný betón a výkop zeminy

VÝPIS BÚRACÍCH PRÁC:

- B1 - Demontáž strechy a krovu 100% (klampiarske konštrukcie, streš. krytina, latovanie, krov, podbitie striech)
- B2 - Demontáž štítových stien a drevenej predeľovacej priečky v pôjde
- B3 - Rozobratie obvodového muriva pôjdu po H.H. dreveného záklopu +2,700 a po H.H. železobetónovej stropnej dosky nad 1.04 - +2,850, vybúranie otvorov v stenách, vybúranie káps pre osadenie prekladov a železobetónovej markízy nad vstupom
- B4 - Vybúranie komínov v pôjde
- B5 - Vybúranie podhľadu na drevenom trámovom strope - rákos + omietka
- B6 - Demontáž zariadení a predmetov
- B7 - Demontáž rozvodov - voda, kanalizácia, električka
- B8 - Vybúranie priečok
- B9 - Vybúranie časti dreveného trámového stropu a záklopu
- B10 - Vybúranie nášľapných vrstiev podlahy hr. 40 mm celoplošne
- B11 - Vybúranie nášľapnej vrstvy podlahy + vybúranie podkladného betónu a výkop zeminy v ryhe pre uloženie rozvodov ZTI
- B12 - Vybúranie okenných a dverných výplní vrátane zárubní a parapetov
- B13 - Vyčistenie stien od pôvodných malieb 100%, osekávanie odutých a zvetralých omietok v interiéri 50%, vybúranie ker. obkladov okolo zariadení a predmetov
- B14 - Vybúranie odkvapového chodníka
- B15 - Vypratanie interiérového zariadenia objektu
- B16 - Pomocné a ochranné konštrukcie stavebných procesov

Zobrazená časť je súčasťou architektonického diela a podlieha zákonu o autorskom práve. Prezentované technické výkresy a všetky podklady definujú dielo, alebo jeho časť. Z toho titulu je uvedený podklad duševným majetkom autora a preto používať, rozmnožovať a publikovať ho možno iba so súhlasom autora. Kompletná projektová dokumentácia je predmetom obchodného tajomstva.

 EXTRAVAGANCE AA SPOLOČNOSŤ S.R.O. ARCHITEKTONICKÝ ATELIER P.O.BOX 110, 977 01 BREZNO 1 E-mail:extravaganceAA@brnet.sk	INVESTIČNÝ CELOK		KOMUNITNÉ CENTRUM PREDAJNÁ	
	MIESTO STAVBY		ZMENA DOKONČENEJ STAVBY PRESTAVBOU	
	OBSAH VÝKRESU		ČÍSLO PARCELY 149, 150/1, KATASTRÁLNE ÚZEMIE PREDAJNÁ	
			REZY - starý stav + búracie práce	
	INVESTOR		OBEC PREDAJNÁ	MIERKA 1 : 100
			NÁM. J. PEJKU 67, 976 63 PREDAJNÁ	
	AUTOR PROJEKTU		ING. ROMAN RYBIANSKY, AUT. ING.	PARÉ
	GEN. PROJEKTANT		EXTRAVAGANCE AA, S.R.O.	
	ZODP. PROJEKTANT		ING. ROMAN RYBIANSKY, AUT. ING.	
	VYPRACOVAL		ING. ROMAN RYBIANSKY, AUT. ING.	
	PROFESIA		ARCHITEKTÚRA	ČÍSLO VÝKRESU
	DÁTUM VYPRACOVANIA		10/2017	
AUTORIZOVANÝ STAVEBNÝ INŽINIER SKSI	STUPEŇ DOKUMENTÁCIE		PROJEKT STAVBY - SP	D.1.1.A - 03
	POČET FORMÁTOV		2 A4	