
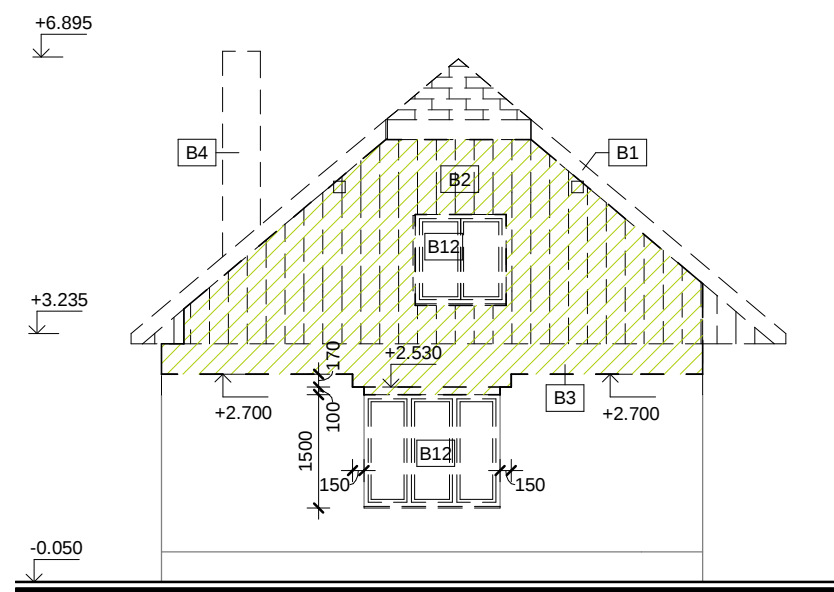
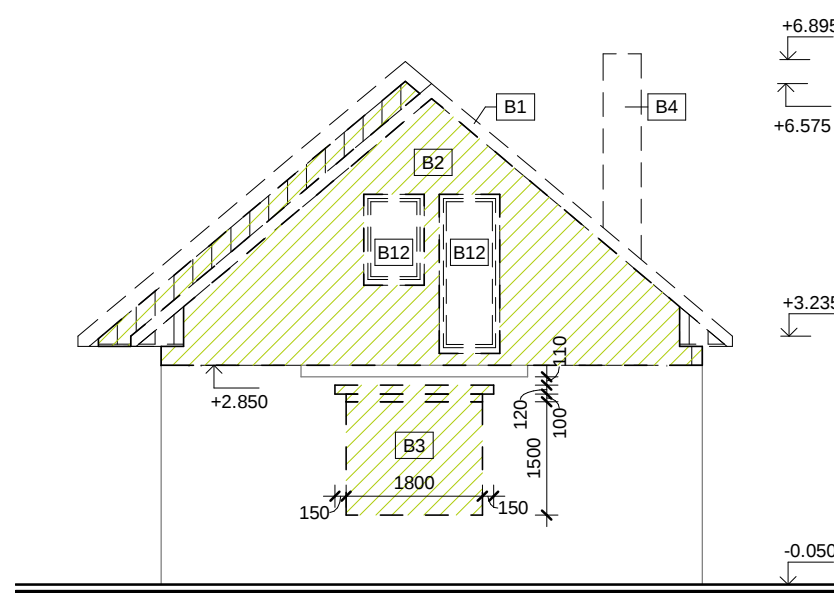
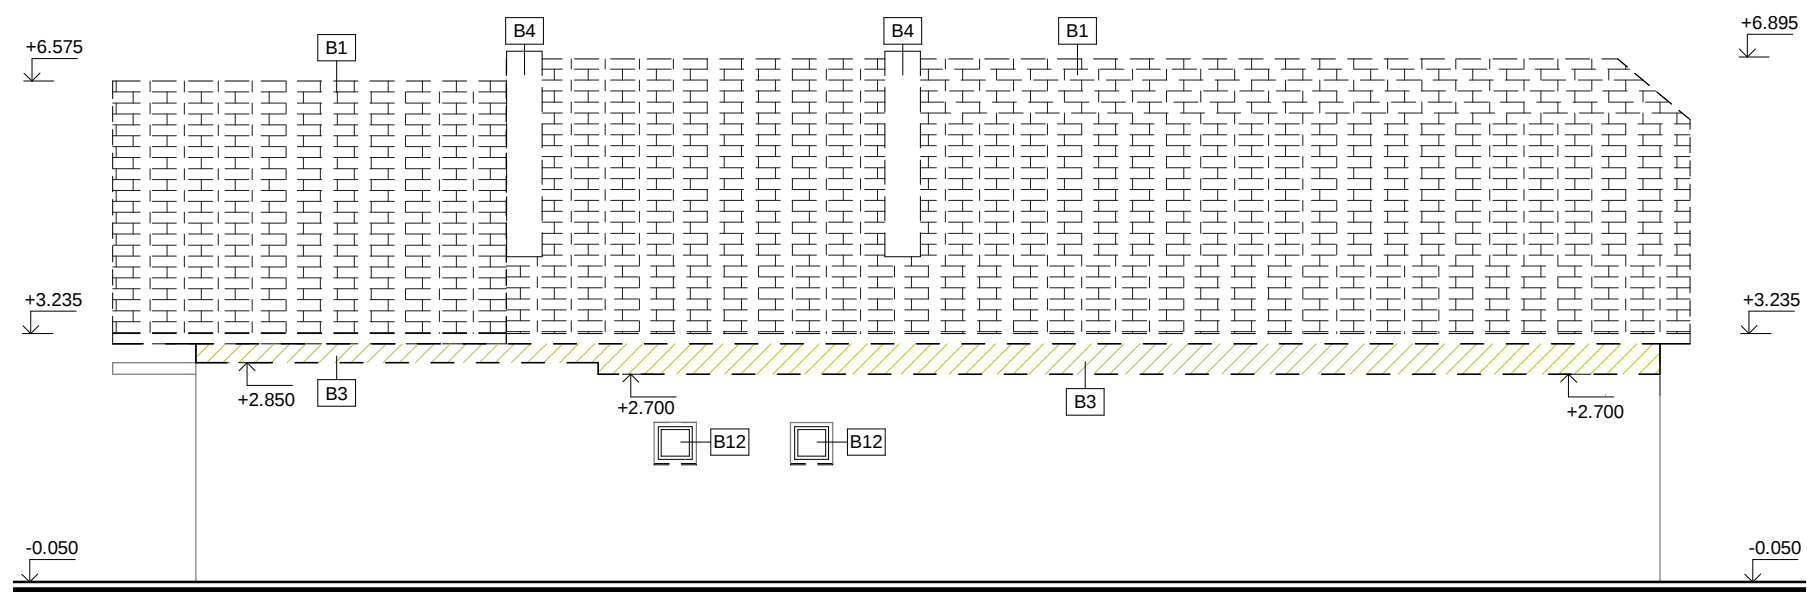


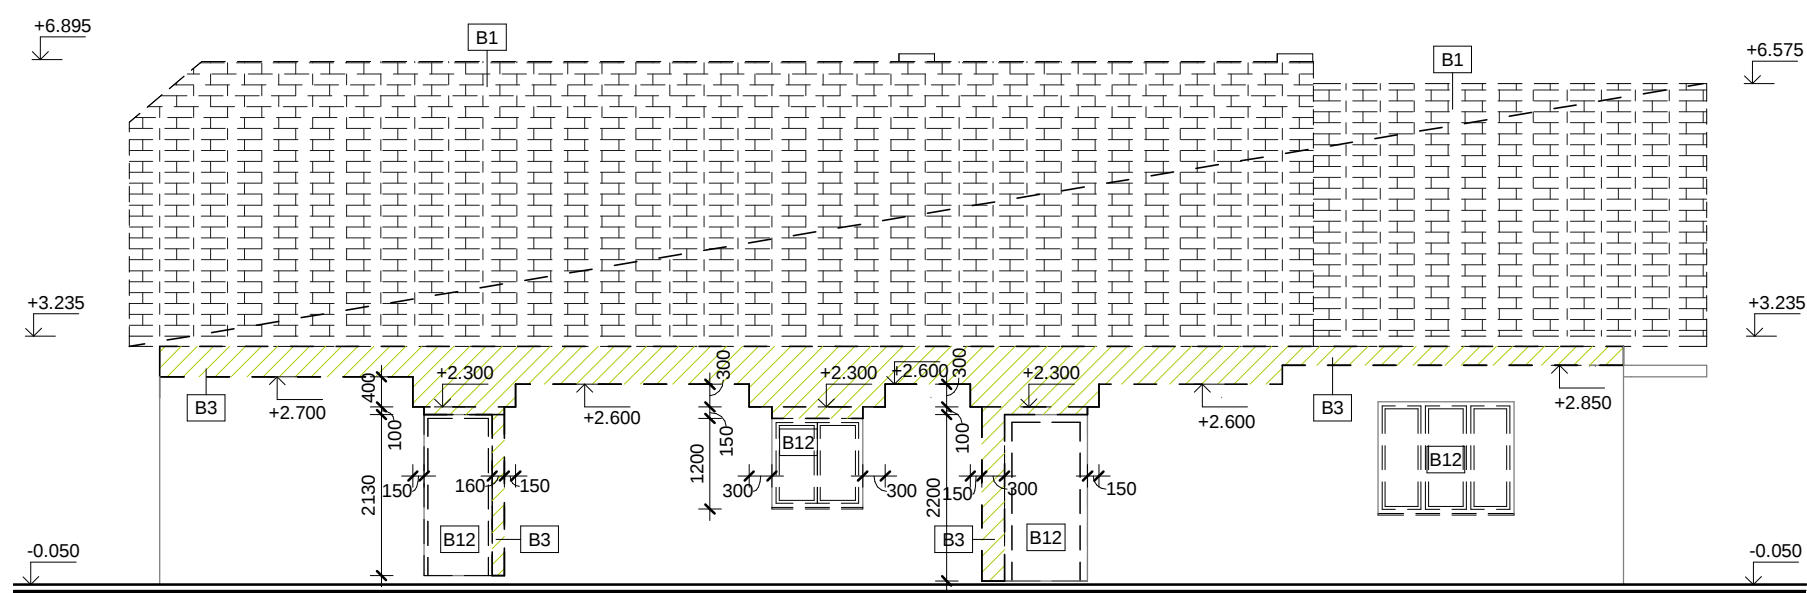

EXTRAVAGANCE AA

SPOLOČNOSŤ S.R.O.

ARCHITEKTONICKÝ ATELIER
P.O.BOX 110, 977 01 BREZNO 1
E-mail:extravaganceAA@brnet.sk

INVESTIČNÝ CELOK

MIESTO STAVBY

OBSAH VÝKRESU

KOMUNITNÉ CENTRUM PREDAJNÁ

ZMENA DOKONČENEJ STAVBY PRESTAVBOU

ČÍSLO PARCELY 149, 150/1, KATASTRÁLNE ÚZEMIE PREDAJNÁ

POHĽADY - starý stav + búracie práce

AUTORIZOVANÝ STAVEBNÝ INŽINIER SKSI	INVESTOR	OBEC PREDAJNÁ	MIERKA 1 : 100
		NÁM. J. PEJKU 67, 976 63 PREDAJNÁ	PARÉ
	AUTOR PROJEKTU	ING. ROMAN RYBIANSKY, AUT. ING.	
	GEN. PROJEKTANT	EXTRAVAGANCE AA, S.R.O.	
	ZODP. PROJEKTANT	ING. ROMAN RYBIANSKY, AUT. ING.	
	VYPRACOVAL	ING. ROMAN RYBIANSKY	
	PROFESIA	ARCHITEKTÚRA	ČÍSLO VÝKRESU
	DÁTUM VYPRACOVANIA	10/2017	
	STUPEŇ DOKUMENTÁCIE	PROJEKT STAVBY - SP	
POČET FORMÁTOV	3 A4	D.1.1.A - 04	