


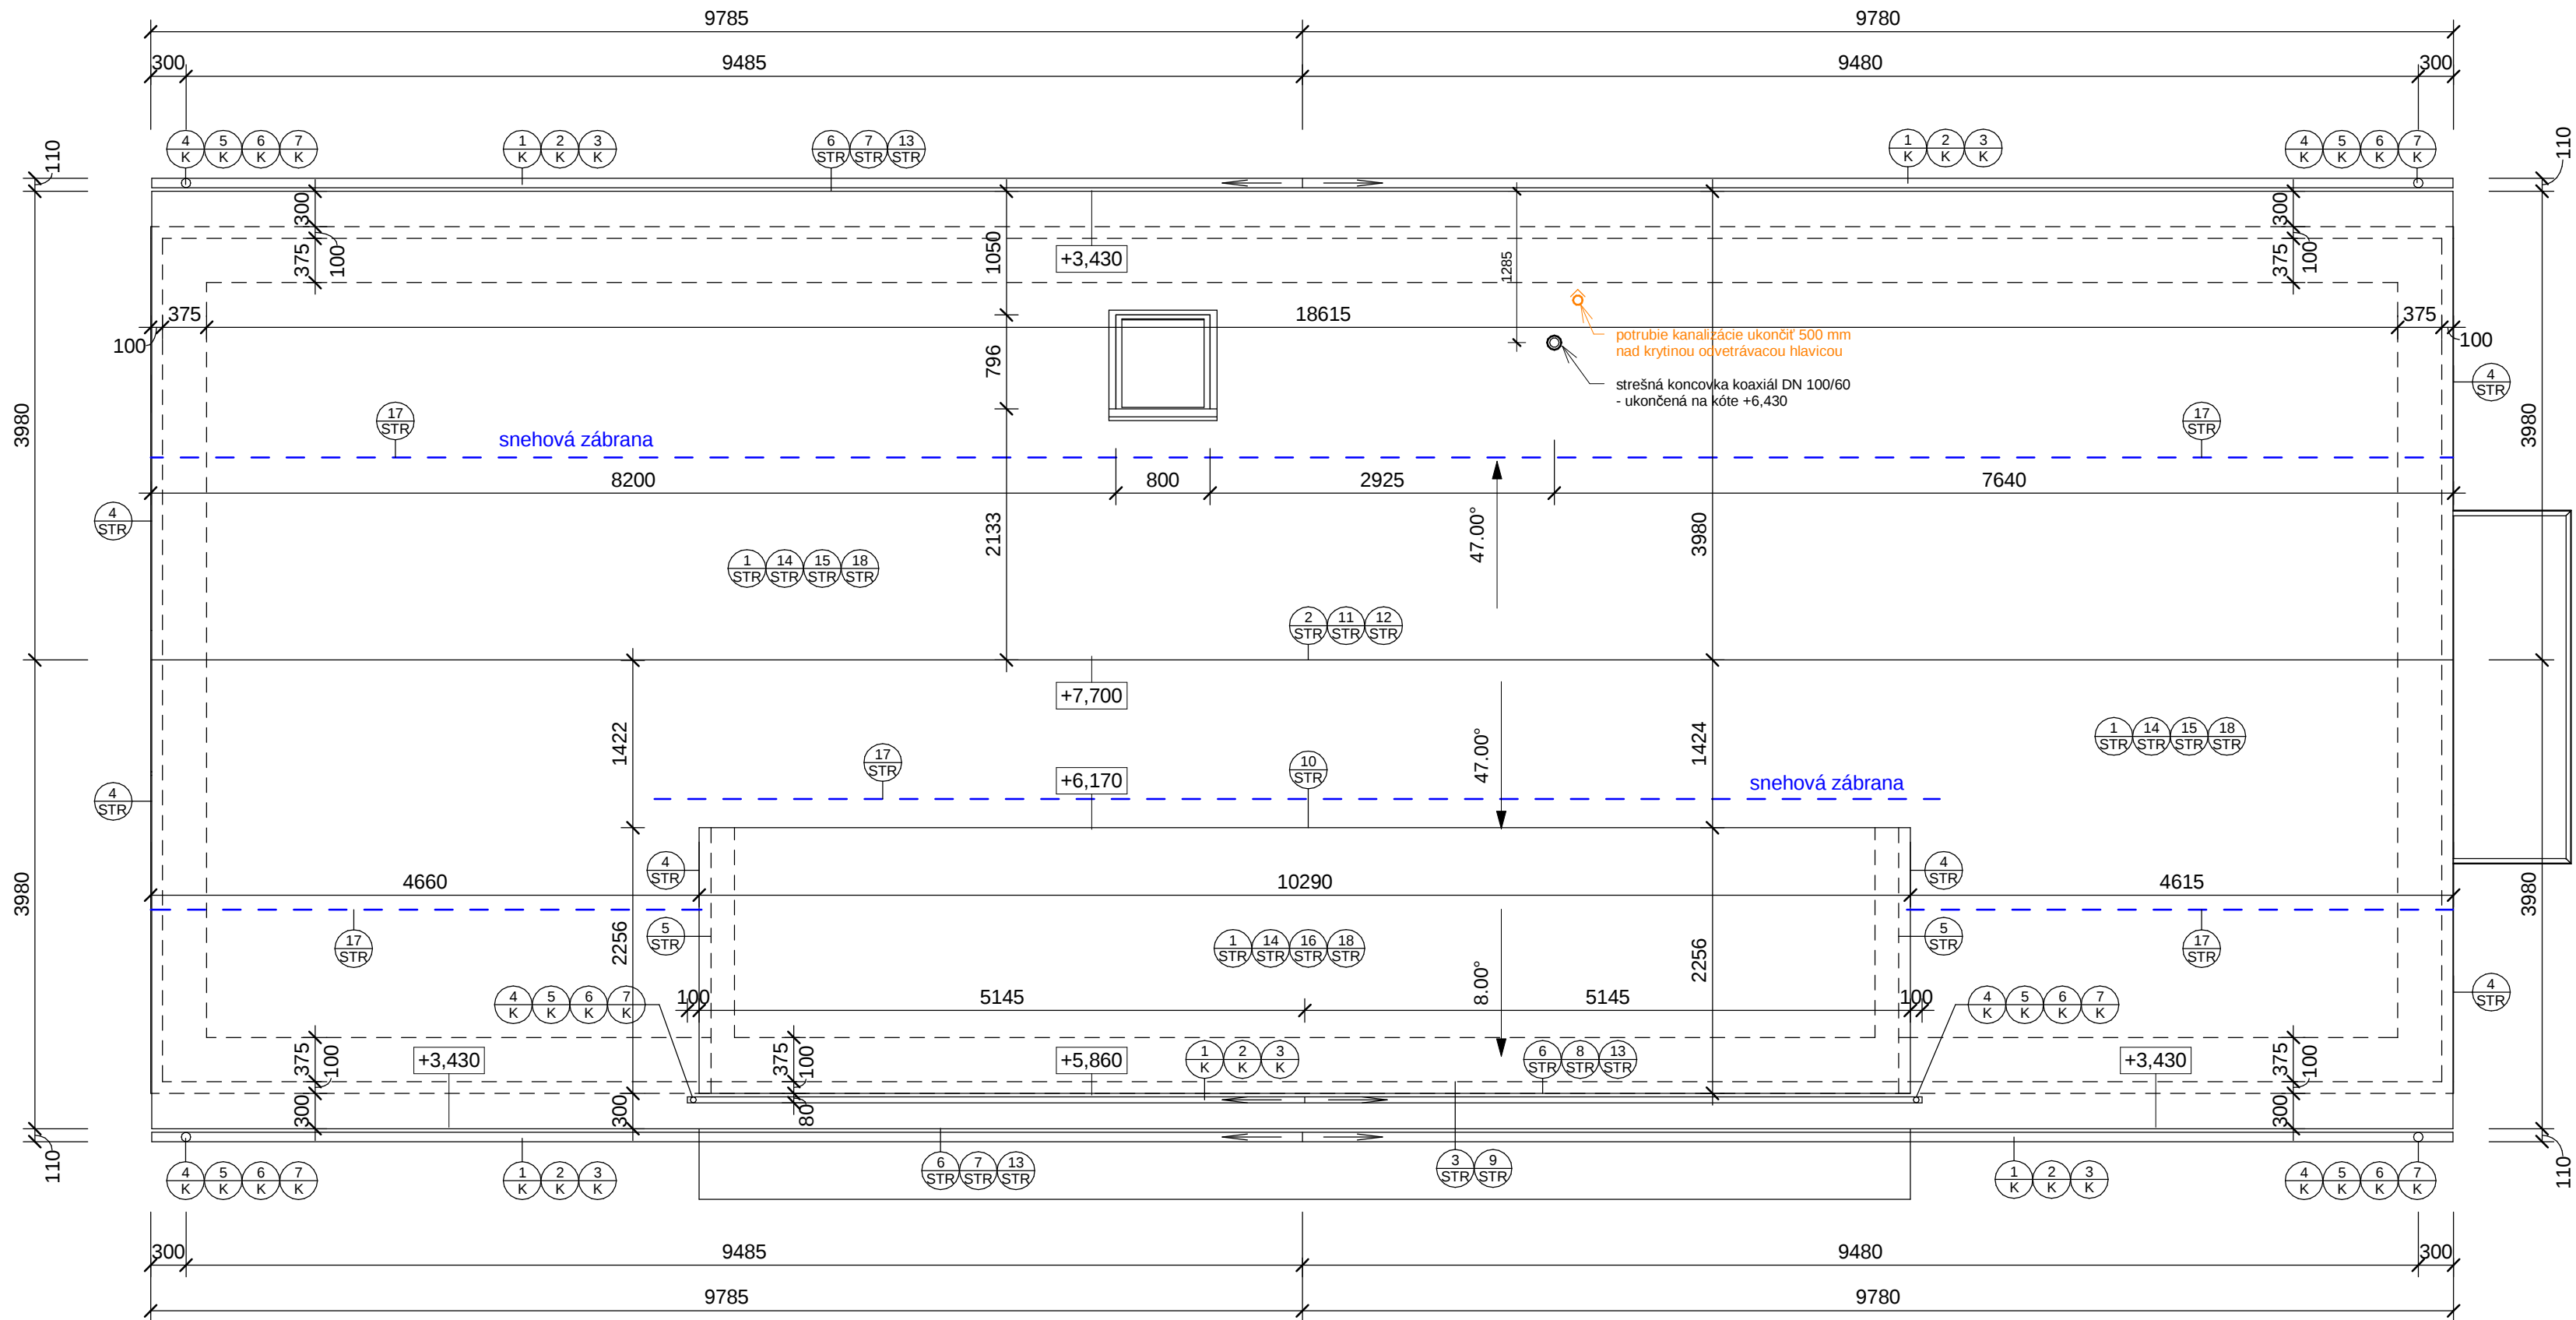

POZNÁMKY:

- Všetky klampiarske konštrukcie sú z METROTILE - rovný plech.
- Vetracie potrubia kanalizácie a núteného vetrania vyviesť 0,5 m nad strechu a ukončiť vetracou hlavickou.
- Koaxiálne potrubie k plynovému kotlu vyviesť a ukončiť nad strechou podľa projektu vykurovania.
- Strešnú krytinu zrealizovať v zmysle platných požiadaviek a technickej príručky METROTILE - Metroklip.
- Na strešnú krytinu osadiť zachytávače snehu.
- Podbitie strechy zrealizovať z dosiek Superfiniš (alt. cetris) a zaizolovať min. vlnou hr. 20 mm.
- Všetky rozvody ZTI, električky a vykurovania sú projektované ako zapustené v drážkach zvislých, vodorovných a podlahových konštrukcií. Z toho dôvodu je nutné rešpektovať navrhované trasy v zmysle projektových dokumentácií jednotlivých profesií.
- Predbežné dimenzie nosných prvkov, triedy betónov a výstuží, pevnosti murovacích materiálov a mált sú uvedené v statickom posudku.
- Všetky zobrazené stavebné konštrukcie koordinovať s projektom statiky!
- Projekt stavby nenahrádza realizačný projekt a dielenskú dokumentáciu dodávateľa.
- Všetky rozmery na stavbe prekontrolovať.
- Autor projektu Ing. Roman Rybiansky, Aut. Ing. si vyhradzuje právo zmeny technického riešenia podľa skutočností zistených priamo pri realizácii stavby.

Zobrazená časť je súčasťou architektonického diela a podlieha zákonu o autorskom práve. Prezentačné technické výkresy a všetky podklady definujú dielo, alebo jeho časť. Z toho titulu je uvedený podklad duševným majetkom autora a preto používať, rozmnožovať a publikovať ho možno iba so súhlasom autora. Kompletná projektová dokumentácia je predmetom obchodného tajomstva.

EXTRAVAGANCE AA SPOLOČNOSŤ S.R.O. ARCHITEKTONICKÝ ATELIÉR P.O. BOX 110, 977 01 BREZNO 1 E-mail: extravaganceAA@brnet.sk	INVESTIČNÝ CELOK		KOMUNITNÉ CENTRUM PREDAJNÁ	
	MIESTO STAVBY		ZMENA DOKONČENEJ STAVBY PRESTAVBOU	
	OBSAH VÝKRESU		ČÍSLO PARCELY 149, 150/1, KATASTRÁLNE ÚZEMIE PREDAJNÁ	
			PÔDORYS STRECHY - nový stav	
	INVESTOR	OBEC PREDAJNÁ	MIERKA 1 : 50	
		NÁM. J. PEJKU 67, 976 63 PREDAJNÁ	PARÉ	
	AUTOR PROJEKTU	ING. ROMAN RYBIANSKY, AUT. ING.		
	GEN. PROJEKTANT	EXTRAVAGANCE AA, S.R.O.		
	ZODP. PROJEKTANT	ING. ROMAN RYBIANSKY, AUT. ING.		
	VYPRACOVAL	ING. ROMAN RYBIANSKY, AUT. ING.	ČÍSLO VÝKRESU	
	PROFESIA	ARCHITEKTÚRA		
	DÁTUM VYPRACOVANIA	10/2017		
AUTORIZOVANÝ STAVEBNÝ INŽINIER SKSI	STUPEŇ DOKUMENTÁCIE	PROJEKT STAVBY - SP	D.1.1.A - 07	
	POČET FORMÁTOV	4 A4		