




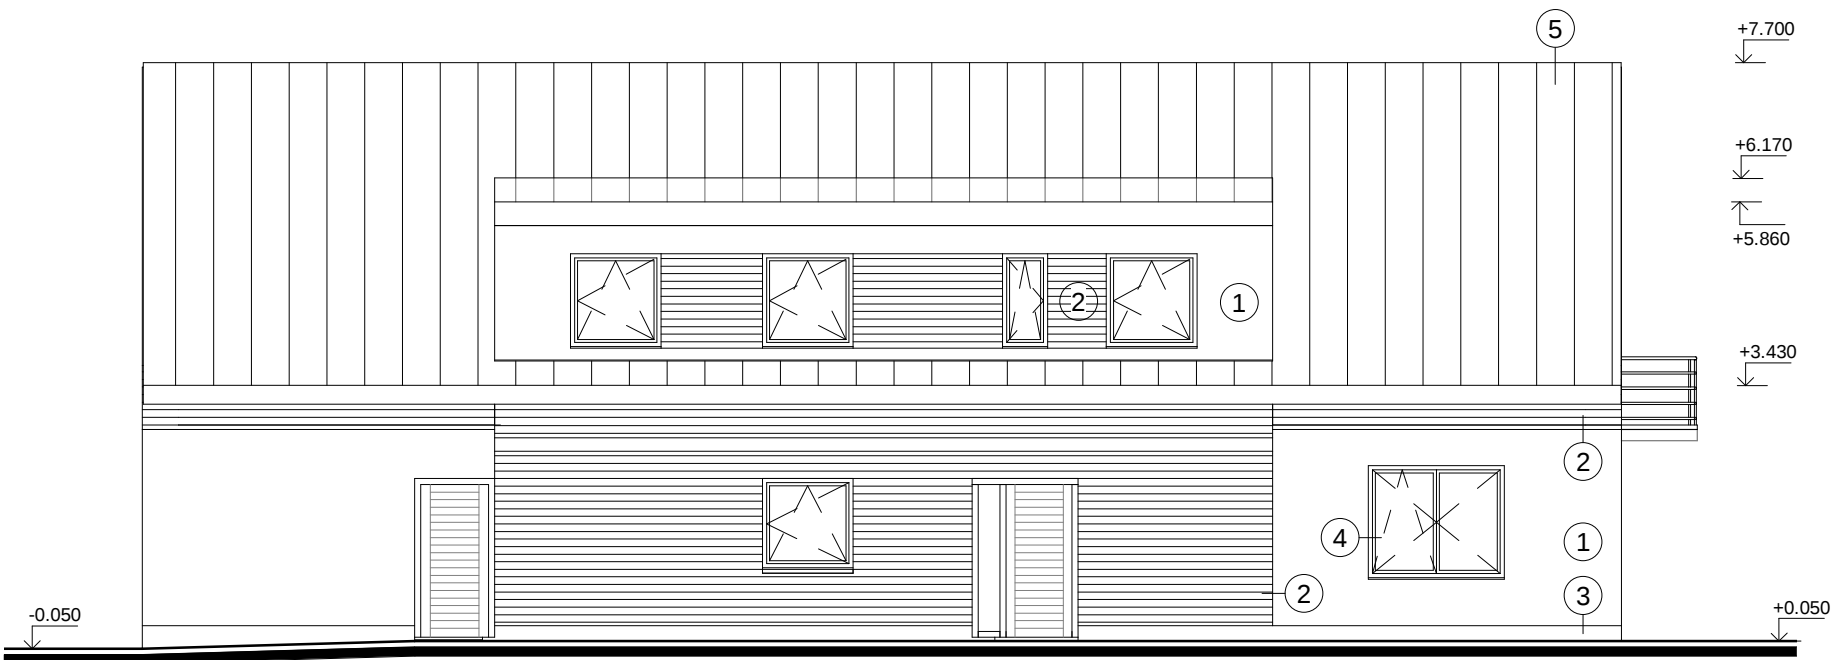


POHĽAD JUHOZÁPADNÝ

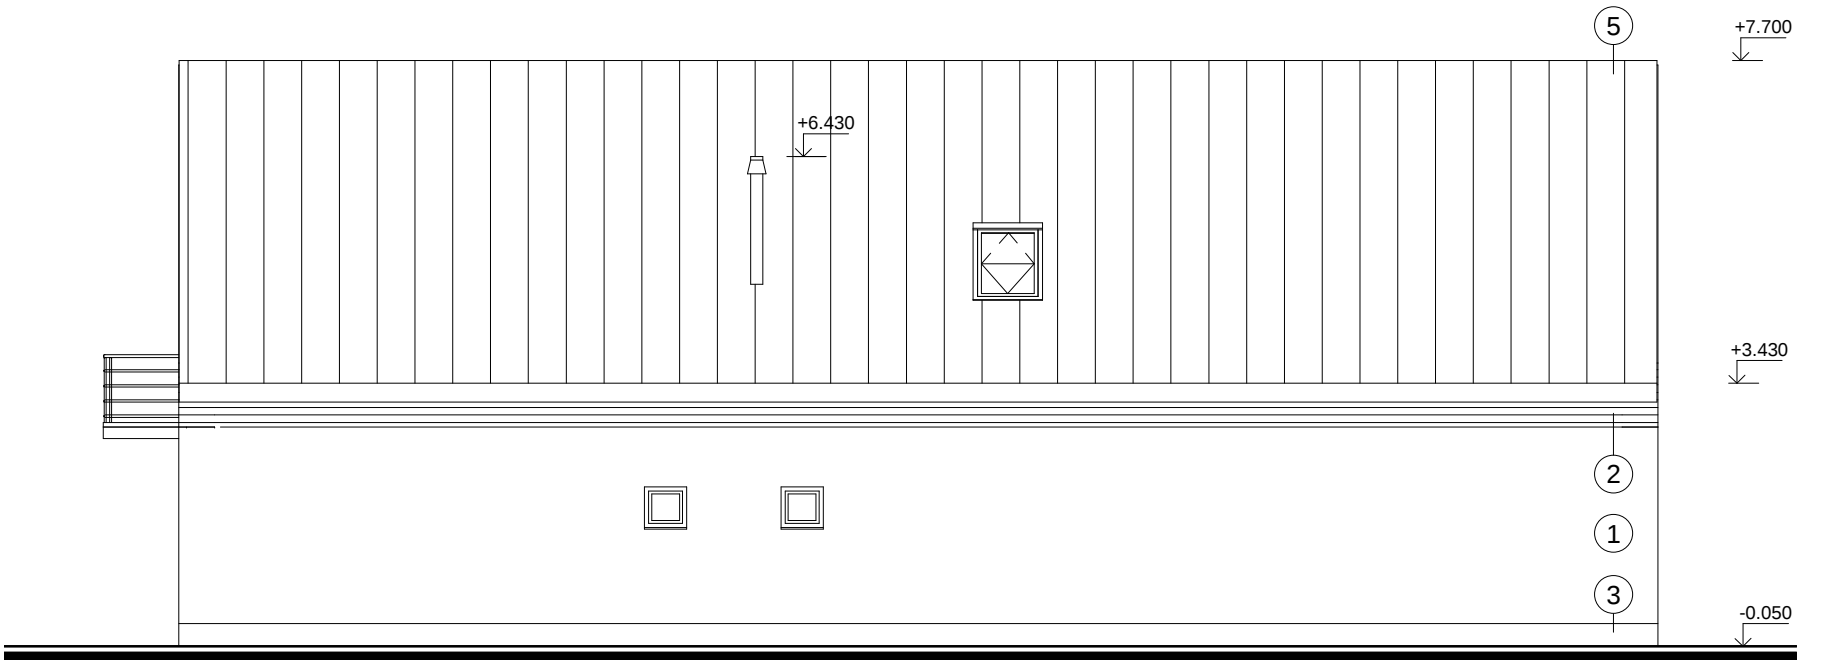

POHĽAD SEVEROVÝCHODNÝ

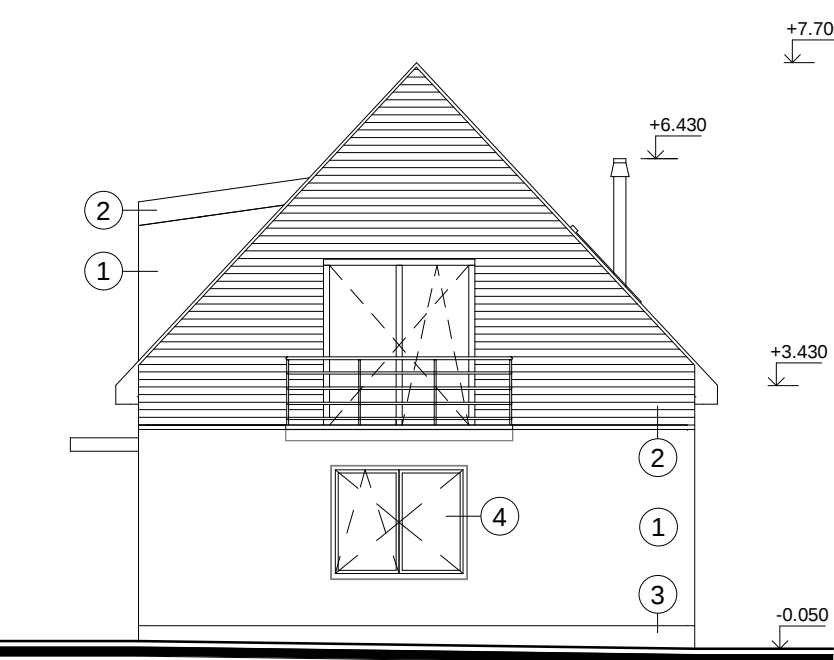

POHĽAD JUHOVÝCHODNÝ

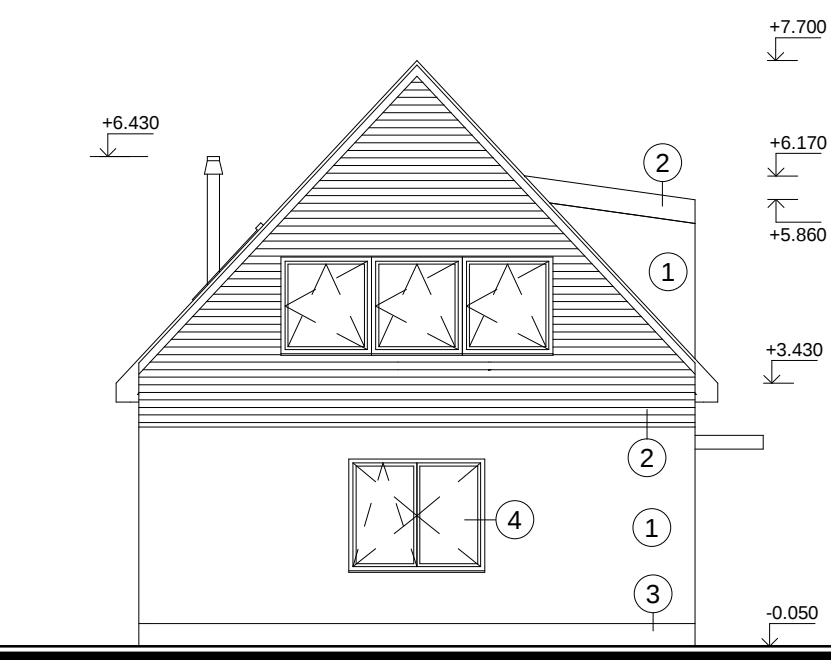

POHĽAD SEVEROZÁPADNÝ

LEGENDA MATERIÁLOV:

- ① Fasádna omietka strednozrná - farba biela
- ② Fasádna dekoratívna omietka stien a podbitia strechy - imitácia dreva
- ③ Fasádna omietka sokla strednozrná - farba sivá
- ④ Plastové okná a dvere - imitácia dreva
- ⑤ Oceľová strešná krytina Metrotile, typ MetroKlip - tmavosivá

POZNÁMKY:

- Farebné riešenie fasády objektu rieši Fasádne štúdio Extravagance AA. Výber farieb, štruktúr materiálov a povrchových úprav bude realizované v koordinácii podľa požiadaviek autora projektu a investora.
- Všetky zobrazené stavebné konštrukcie koordinovať s projektom statiky!
- Projekt stavby pre SP nenahrádza realizačný projekt a dielenskú dokumentáciu dodávateľa.
- Autor projektu Ing. Roman Rybiansky, Aut. Ing. si vyhradzuje právo zmeny technického riešenia podľa skutočností zistených priamo pri realizácii stavby.

Zobrazená časť je súčasťou architektonického diela a podlieha zákonu o autorskom práve. Prezentované technické výkresy a všetky podklady definujú dielo, alebo jeho časť. Z toho titulu je uvedený podklad duševným majetkom autora a preto používať, rozmnožovať a publikovať ho možno iba so súhlasom autora. Kompletná projektová dokumentácia je predmetom obchodného tajomstva.

EXTRAVAGANCE AA SPOLČNOSŤ S.R.O. ARCHITEKTONICKÝ ATELIER P.O.BOX 110, 977 01 BREZNO 1 E-mail:extravaganceAA@bnet.sk	INVESTIČNÝ CELOK	KOMUNITNÉ CENTRUM PREDAJNÁ	
		ZMENA DOKONČENEJ STAVBY PRESTAVBOU	
	MIESTO STAVBY	ČÍSLO PARCELY 149, 150/1, KATASTRÁLNE ÚZEMIE PREDAJNÁ	
	OBSAH VÝKRESU	POHĽADY - nový stav	
	INVESTOR	OBEC PREDAJNÁ	MIERKA 1 : 100
		NÁM. J. PEJKU 67, 976 63 PREDAJNÁ	
	AUTOR PROJEKTU	ING. ROMAN RYBIANSKY, AUT. ING.	PARÉ
	GEN. PROJEKTANT	EXTRAVAGANCE AA, S.R.O.	
	ZODP. PROJEKTANT	ING. ROMAN RYBIANSKY, AUT. ING.	
	VYPRACOVAL	ING. ROMAN RYBIANSKY, AUT. ING.	ČÍSLO VÝKRESU
	PROFESIA	ARCHITEKTÚRA	
	DÁTUM VYPRACOVANIA	10/2017	
	STUPEŇ DOKUMENTÁCIE	PROJEKT STAVBY - SP	
AUTORIZOVANÝ STAVEBNÝ INŽINIER SKSI	POČET FORMÁTOV	3 A4	D.1.1.A - 09