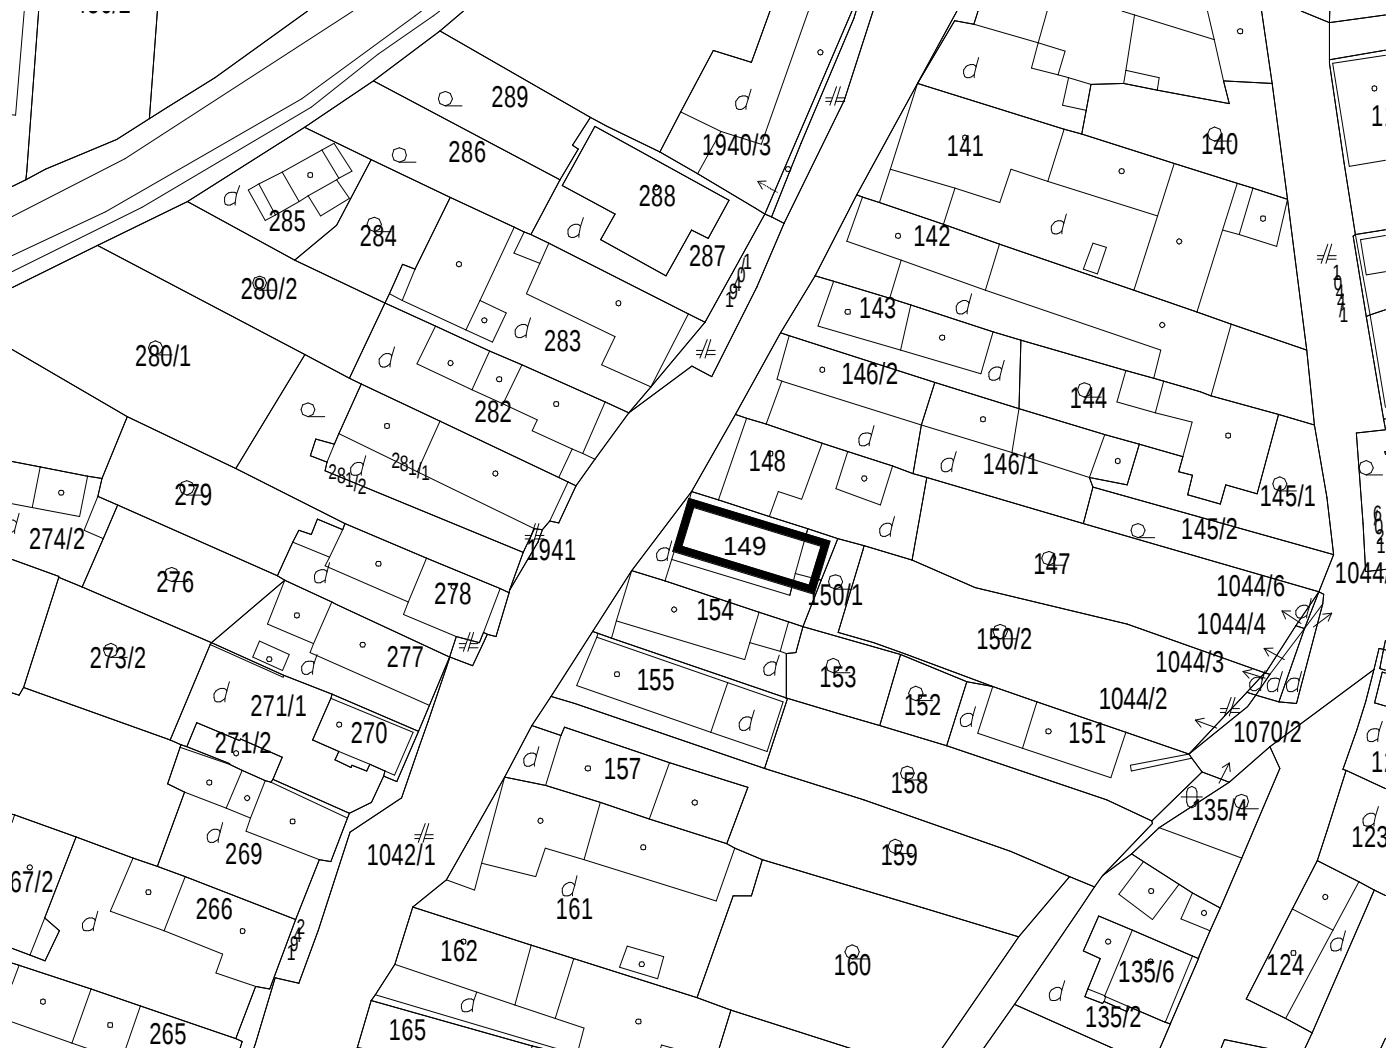


Zobrazená časť je súčasťou architektonického diela a podlieha zákonu o autorskom práve. Prezintované technické výkresy a všetky podklady definujú dielo, alebo jeho časť. Z toho titulu je uvedený podklad duševným majetkom autora a preto používať, rozmnožovať a publikovať ho možno iba so súhlasom autora. Kompletná projektová dokumentácia je predmetom obchodného tajomstva.

 EXTRAVAGANCE AA SPOLOČNOSŤ S.R.O. ARCHITEKTONICKÝ ATELIER P.O.BOX 110, 977 01 BREZNO 1 E-mail:extravaganceAA@brnet.sk	INVESTIČNÝ CELOK KOMUNITNÉ CENTRUM PREDAJNÁ ZMENA DOKONČENEJ STAVBY PRESTAVBOU MIESTO STAVBY ČÍSLO PARCELY 149, 150/1, KATASTRÁLNE ÚZEMIE PREDAJNÁ OBSAH VÝKRESU CELKOVÁ SITUÁCIA STAVBY		
AUTORIZOVANÝ STAVEBNÝ INŽINIER SKSI	INVESTOR	OBEC PREDAJNÁ	MIERKA 1 : 1000
		NÁM. J. PEJKU 67, 976 63 PREDAJNÁ	
	AUTOR PROJEKTU	ING. ROMAN RYBIANSKY, AUT. ING.	
	GEN. PROJEKTANT	EXTRAVAGANCE AA, S.R.O.	
	ZODP. PROJEKTANT	ING. ROMAN RYBIANSKY, AUT. ING.	PARÉ
	VYPRACOVAL	ING. ROMAN RYBIANSKY, AUT. ING.	ČÍSLO VÝKRESU
	PROFESIA	ARCHITEKTÚRA	
	DÁTUM VYPRACOVANIA	10/2017	
	STUPEŇ DOKUMENTÁCIE	PROJEKT STAVBY - SP	
	POČET FORMÁTOV	1 A4	C - 01