


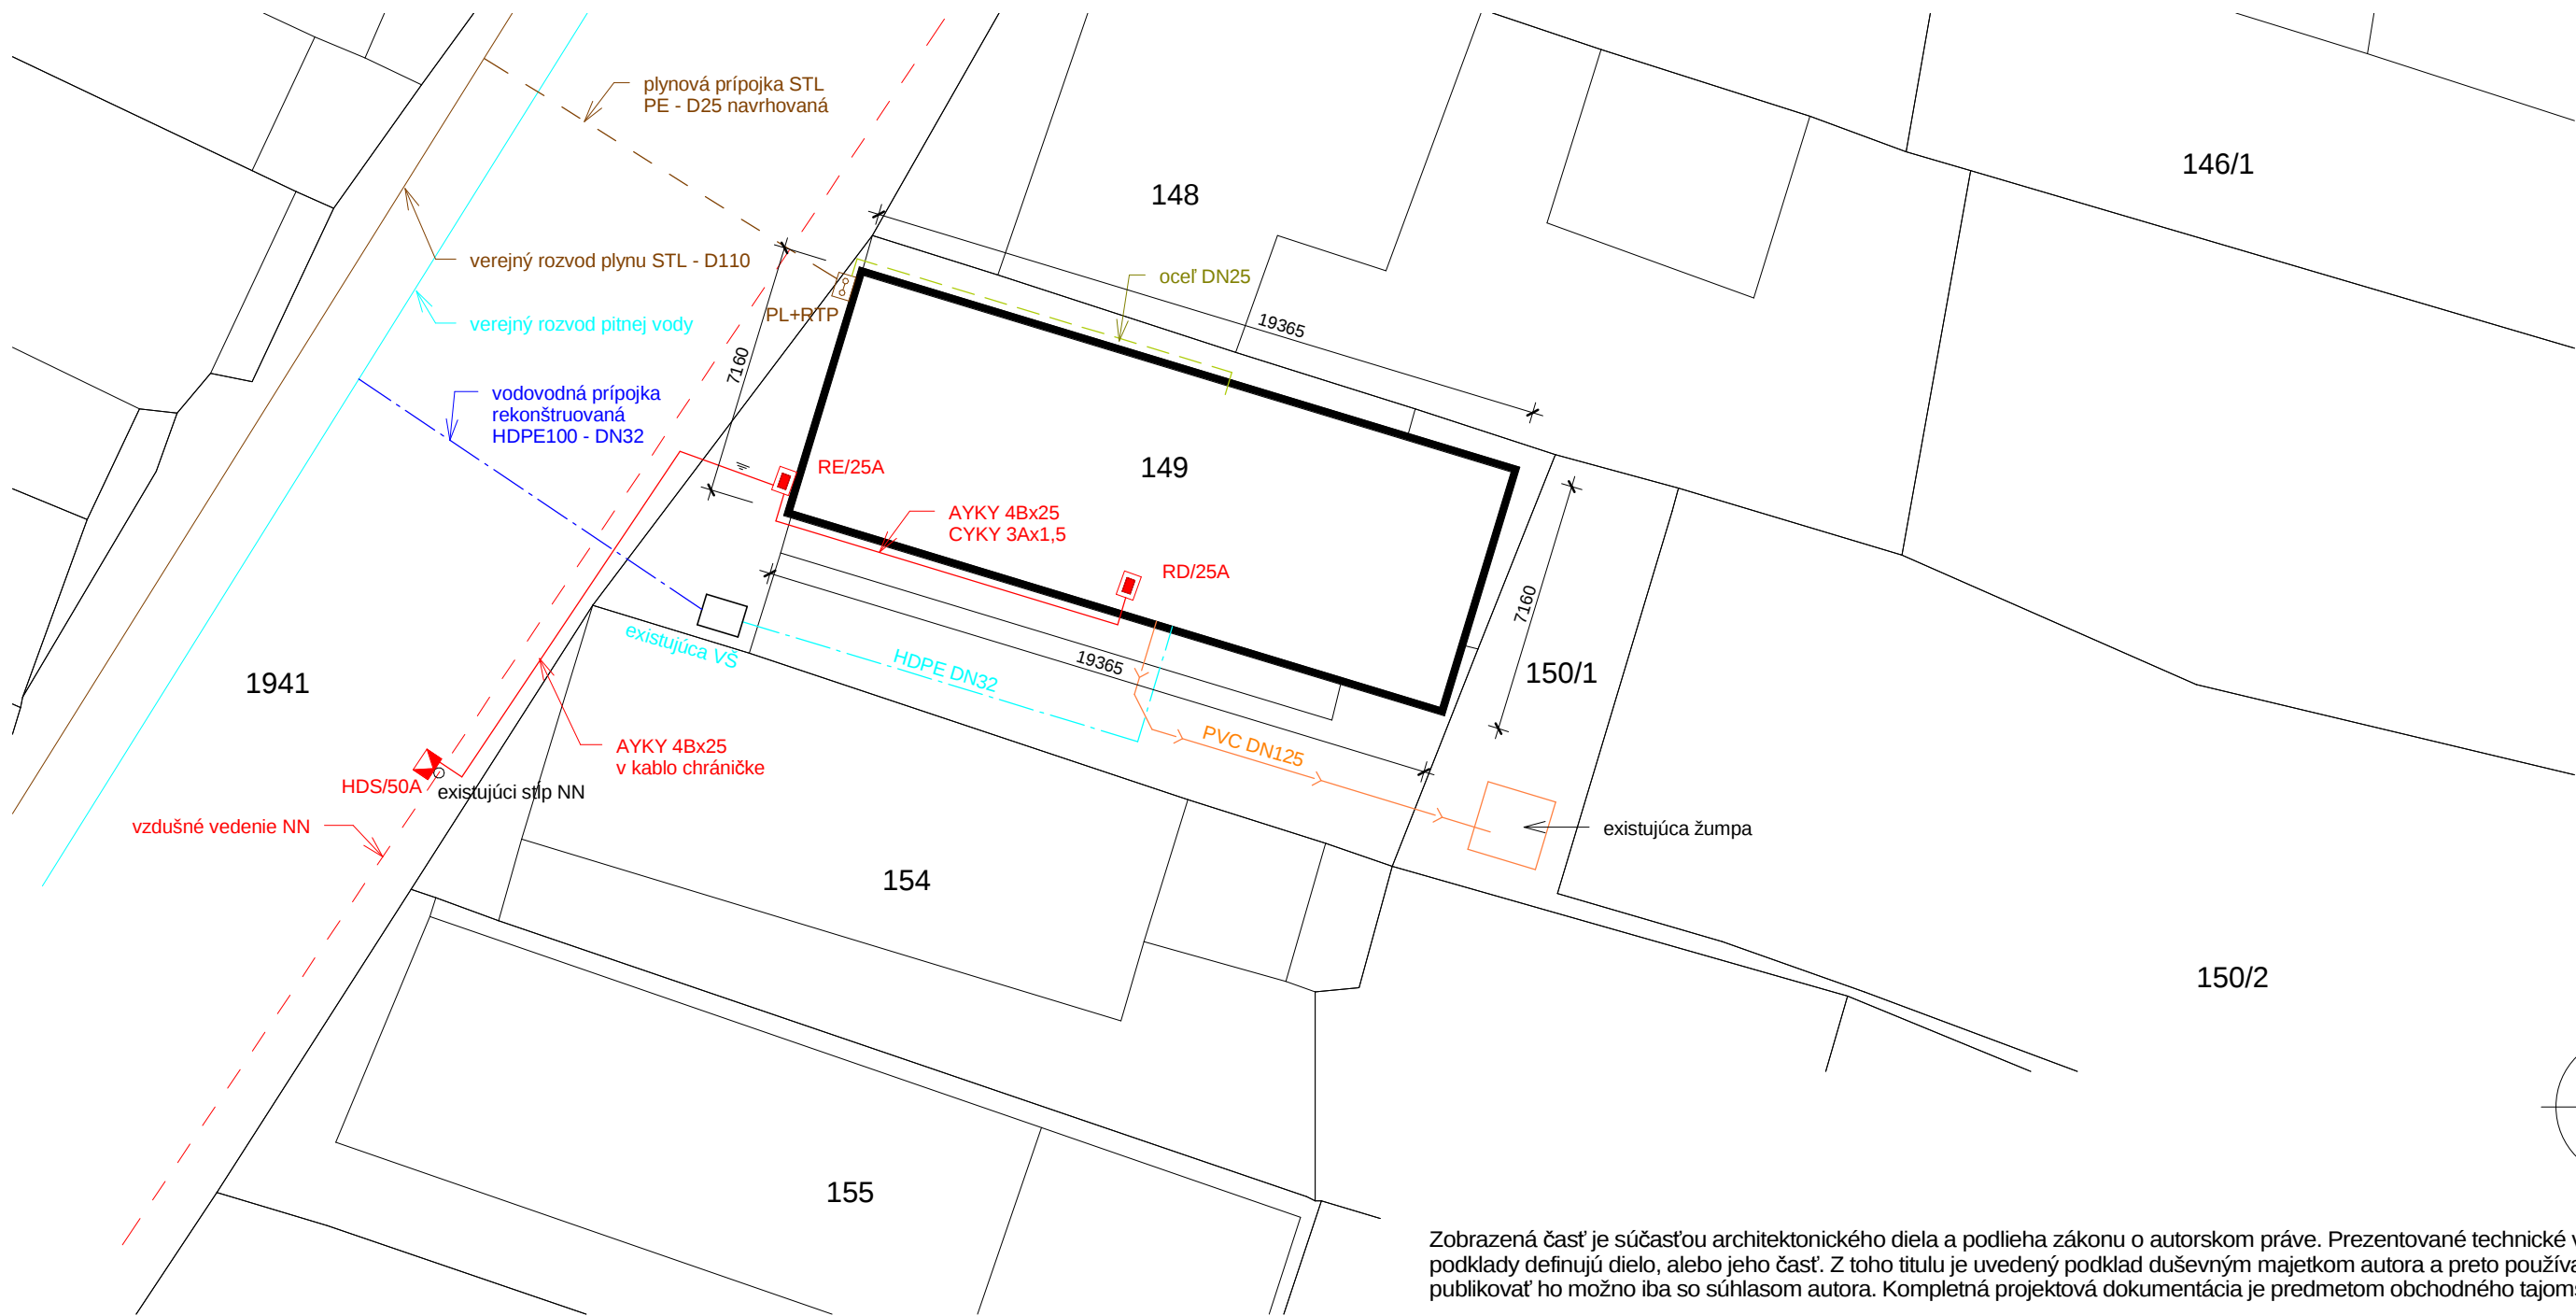

Zobrazená časť je súčasťou architektonického diela a podlieha zákonu o autorskom práve. Prezentačné technické výkresy a všetky podklady definujú dielo, alebo jeho časť. Z toho titulu je uvedený podklad duševným majetkom autora a preto používať, rozmnožovať a publikovať ho možno iba so súhlasom autora. Komplexná projektová dokumentácia je predmetom obchodného tajomstva.

LEGENDA INŽINIERSKÝCH SIETÍ

- Vodovodná prípojka HDPE 100 - DN32 (40x3,5) - rekonštruovaná
- Plynová prípojka STL PE - D25 - navrhovaná
- Prípojka NN - AYKY 4Bx25
- Rozvod splaškovej kanalizácie PVC DN 125 - navrhovaná
- Rozvod studenej vody HDPE DN32
- Rozvod NTL plynu - oceľ DN25
- Rozvody NN - AYKY 4Bx25, CYKY 3Ax1,5

EXTRAVAGANCE AA SPOLOČNOSŤ S.R.O. ARCHITEKTONICKÝ ATELIER P.O.BOX 110, 977 01 BREZNO 1 E-mail:extravaganceAA@brnet.sk	INVESTIČNÝ CELOK		KOMUNITNÉ CENTRUM PREDAJNÁ	
	MIESTO STAVBY		ZMENA DOKONČENEJ STAVBY PRESTAVBOU	
	OBSAH VÝKRESU		ČÍSLO PARCELY 149, 150/1, KATASTRÁLNE ÚZEMIE PREDAJNÁ	
			KOORDINAČNÝ VÝKRES STAVBY	
	INVESTOR	OBEC PREDAJNÁ	MIERKA 1 : 200	
		NÁM. J. PEJKU 67, 976 63 PREDAJNÁ	PARÉ	
	AUTOR PROJEKTU	ING. ROMAN RYBIANSKY, AUT. ING.		
	GEN. PROJEKTANT	EXTRAVAGANCE AA, S.R.O.		
	ZODP. PROJEKTANT	ING. ROMAN RYBIANSKY, AUT. ING.		
	VYPRACOVAL	ING. ROMAN RYBIANSKY, AUT. ING.	ČÍSLO VÝKRESU	
	PROFESIA	ARCHITEKTÚRA		
	DÁTUM VYPRACOVANIA	10/2017		
AUTORIZOVANÝ STAVEBNÝ INŽINIER SKSI	STUPEŇ DOKUMENTÁCIE	PROJEKT STAVBY - SP	C1 - 01	
	POČET FORMÁTOV	2 A4		