


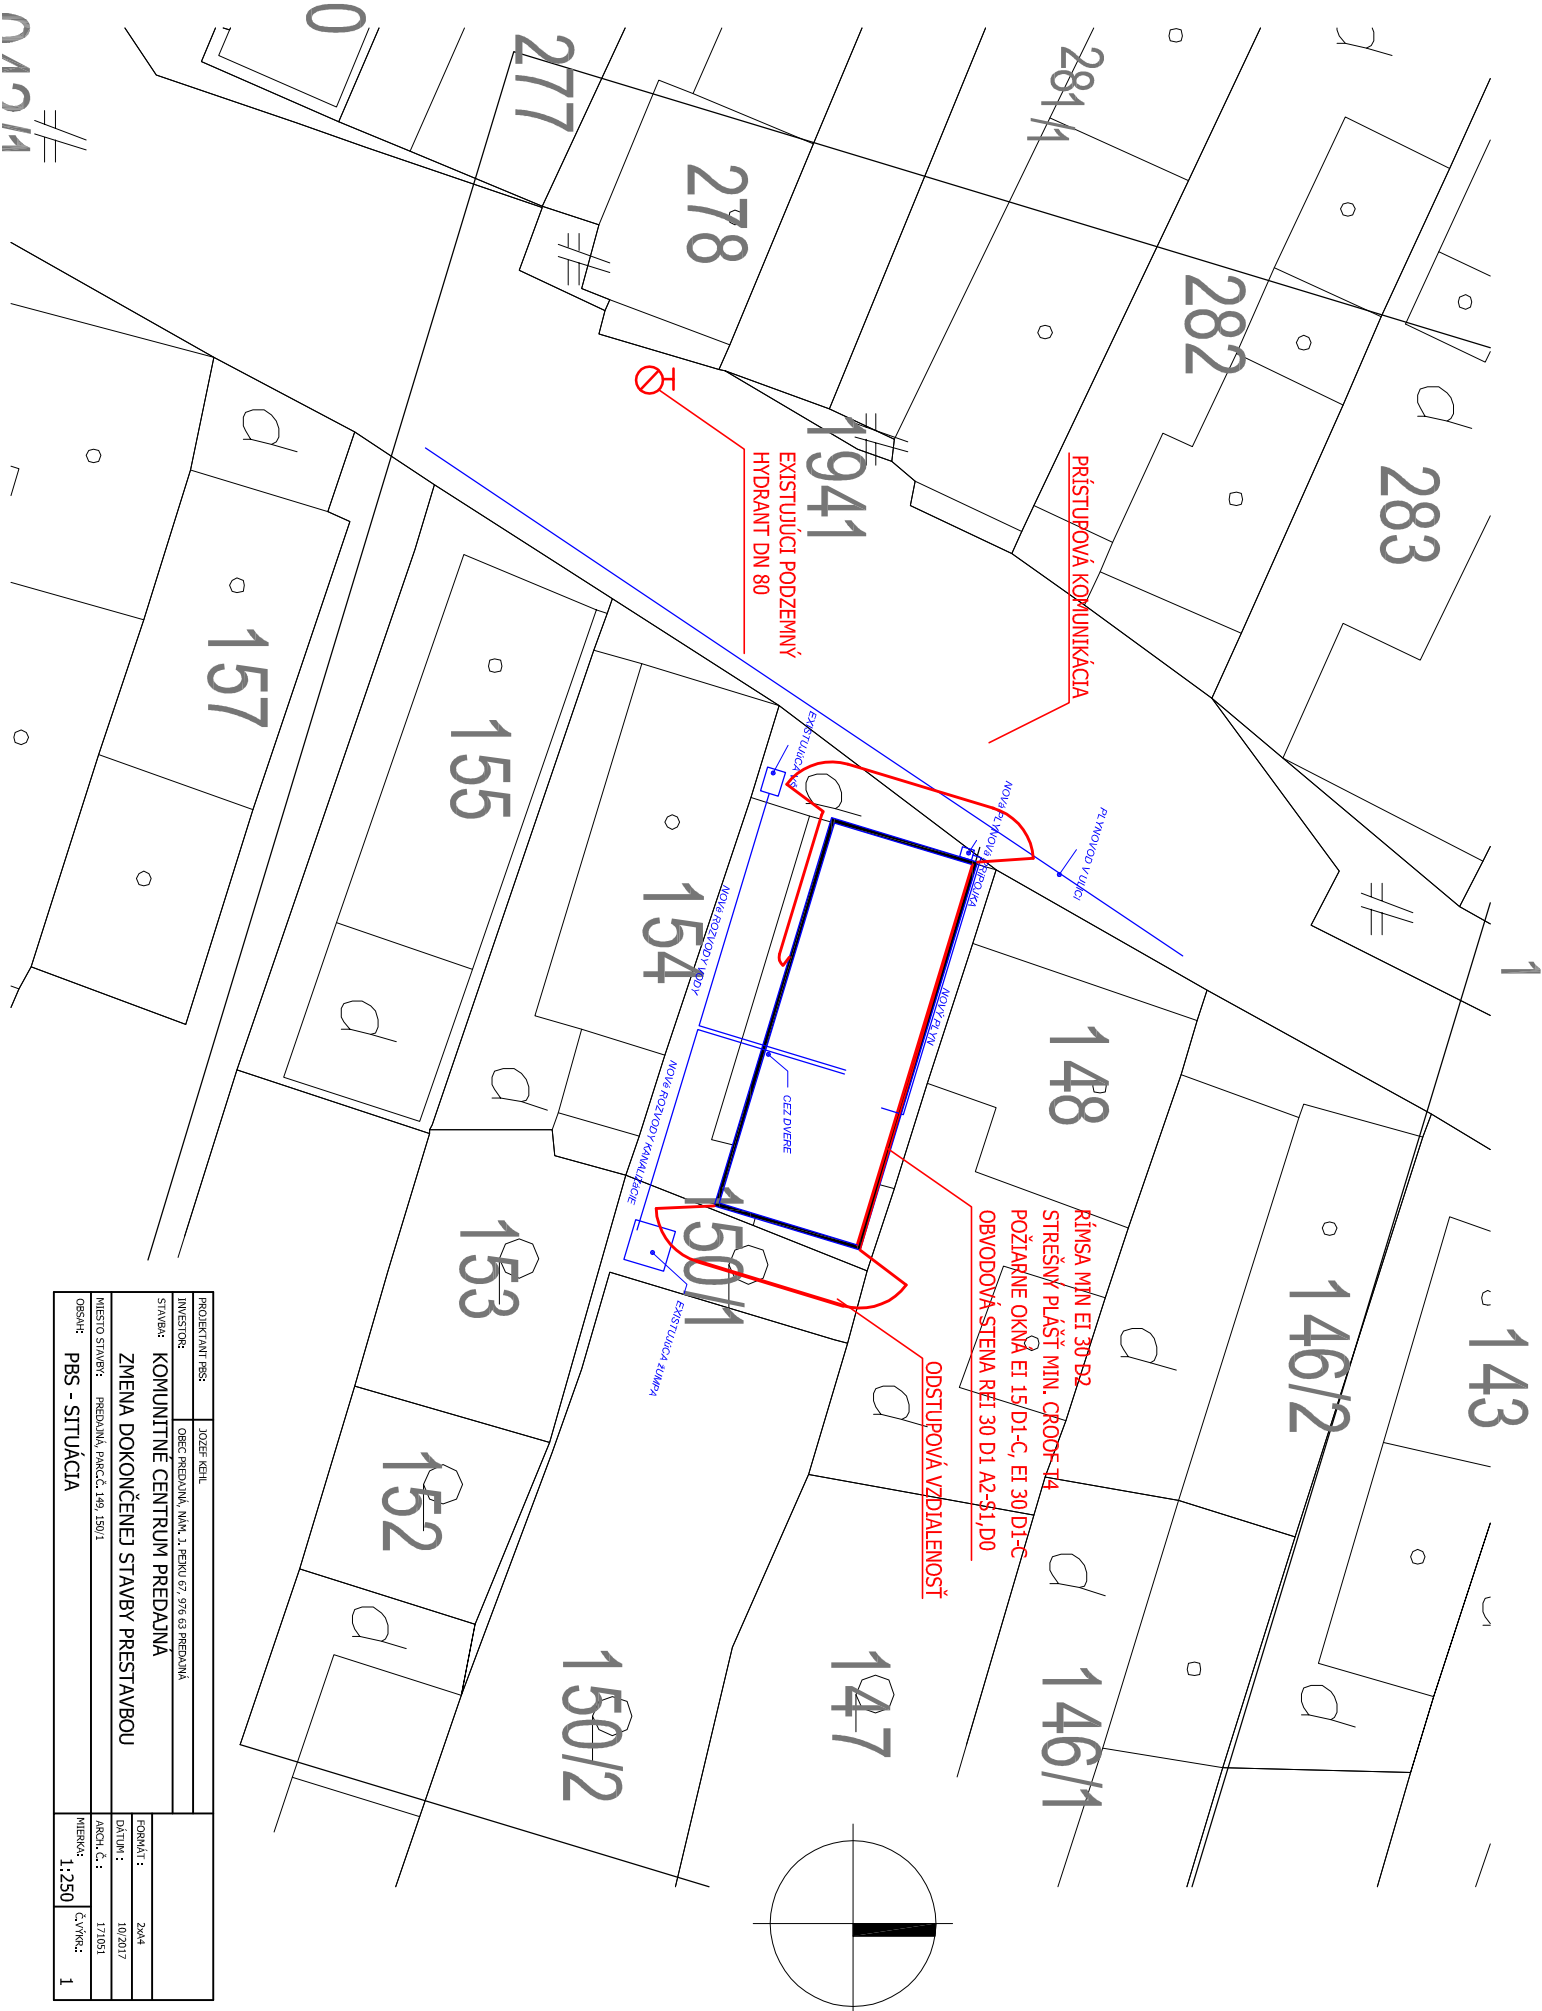

PROJEKTANT: PBS	JOSÉF KEHL
INVESTOR:	OBEC PREDAVNÁ, NÁK. 1, PERÚ 67, 576 63 PREDAVNÁ
STAVBA:	KOMUNITNÉ CENTRUM PREDAVNÁ
MIESTO STAVBY:	ZMENA DOKONČENEJ STAVBY PRESTAVBOU
PREDAVNÁ, PARCE. 149, 150/1	
FORMÁT:	A4
DATA:	10.2017
ARCH. Č.:	171051
MIETKA:	1:250
Č. VÝR.:	1
OBŠAR:	PBS - SITUÁCIA