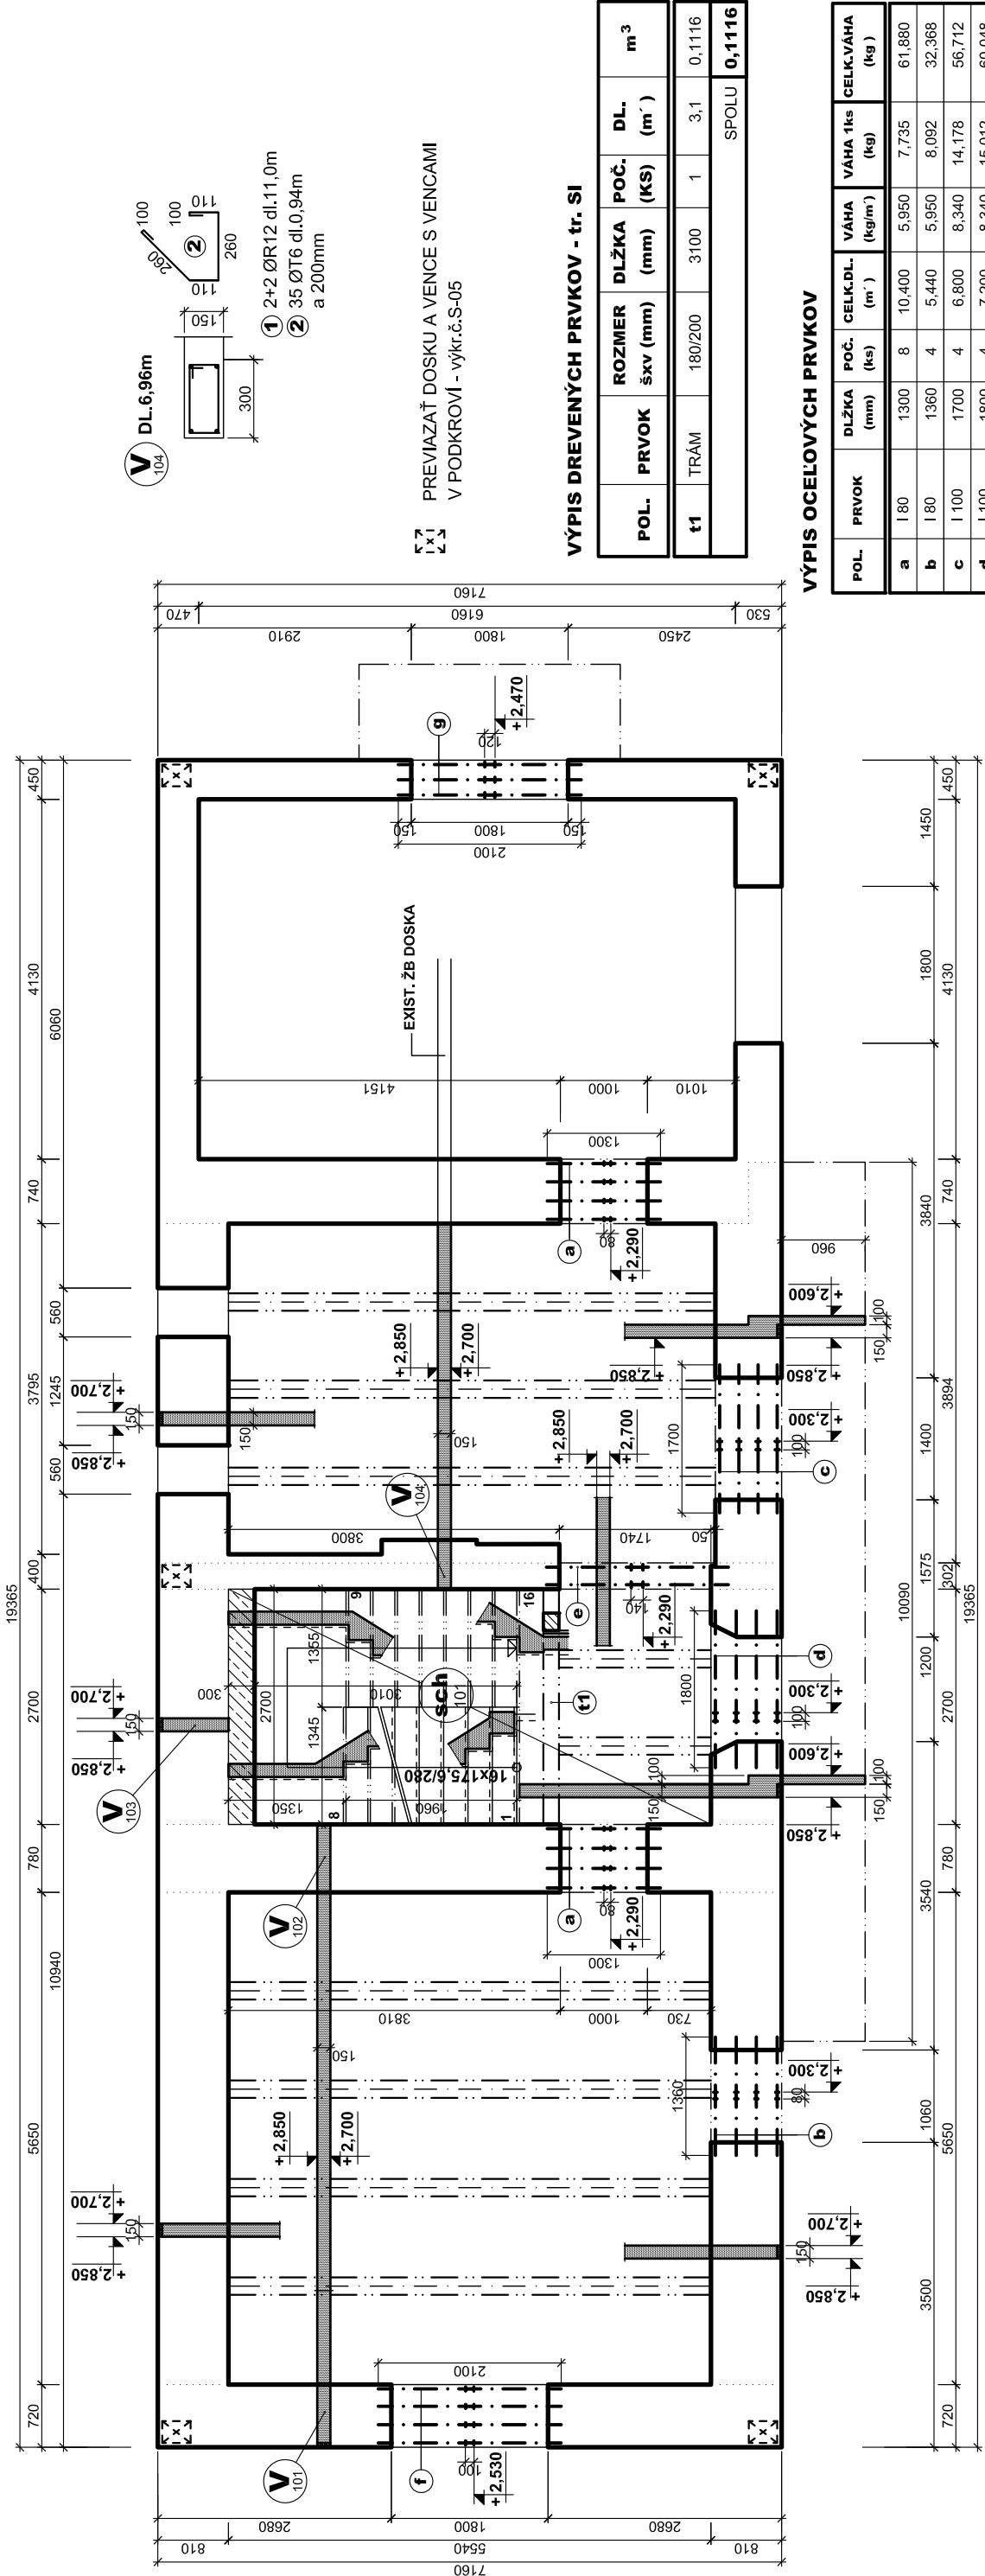


PREVIAZAŤ DOSKU A VENCE S VENCAMI
V PODKROVÍ - výkr.č.S-05

VÝPIS DREVENÝCH PRVKOV - tr. SI

POL.	PRVOK	Šxv (mm)	DLŽKA (mm)	POČ. (KS)	DL. (m´)	m ³
t1	TRÁM	180/200	3100	1	3,1	0,1116
SPOLU						0,1116

VÝPIS OCELOVÝCH PRVKOV

POL.	PRVOK	DLŽKA (mm)	POČ. (ks)	CELK.DL. (m´)	VÁHA (kg/m´)	VÁHA 1ks (kg)	CELK.VÁHA (kg)
a	I 80	1300	8	10,400	5,950	7,735	61,880
b	I 80	1360	4	5,440	5,950	8,092	32,368
c	I 100	1700	4	6,800	8,340	14,178	56,712
d	I 100	1800	4	7,200	8,340	15,012	60,048
e	I 140	2090	2	4,180	14,400	30,096	60,192
f	I 100	2100	4	8,400	8,340	17,514	70,056
g	I 120	2100	3	6,300	11,200	23,520	70,560
CELKOVÁ VÁHA + 10% zvary a odpad						kg	451,00


- POZNÁMKA:**
- PRED REALIZÁCIOU ŽB DOSKY JE POTREBNÉ ZREALIZOVAŤ ZABEZPEČENIE NOVÝCH OTVOROV OCELOVÝMI PROFIL, VÝCHÝTIŤ NÁSPY NAD ZÁKLOPOM DREVENÉHO TRÁMOVÉHO STROPU, OBVODOVÉ A VNÚTORNÉ NOSNÉ MÜRY ROZOBRAŤ NA VÝŠKU HORNEJ HRANY ZÁKLOPU A ZREALIZOVAŤ OTVOR V DREVENOM TRÁMOVOM STROPE PRE SCHODIŠTE - VÝMENA T1.
 - VŠETKY PRIERAZY V ŽB PRVKOCH VYZNAČIŤ PODLIA VÝKR. ARCHITEKTÚRY A PRISLUŠNÝCH PROFESII
 - VÝKRES VÝSTUŽE ŽB DOSKY - výkres č.3.4
 - VÝKRES VÝSTUŽE ŽB SCHODIŠŤA - výkres č.2
 - PO ULOŽENÍ VÝSTUŽE PRIZVAŤ PROJEKTANTA STATIKY NA JEJ PREVZATIE
 - VŠETKY ROZMERY JE POTREBNÉ PREKONTROLOVAŤ NA STAVBE A NÁSLEDNE KONŠTRUKCIE PRISŔOŠOBIŤ PODLA SKUTOČNÝCH MIER A REÁLNYCH PODMIENOK
 - NEODDELITEĽNOU SÚČASŤOU PROJEKTU STAVBY V PROFESII STATIKA SÚ VÝKRESY A TECHNICKÁ SPRÁVA ARCHITEKTÚRY

ZOBRAZANÁ ČASŤ JE SÚČASŤOU ARCHITEKTONICKÉHO DIEĽA A PODĽIEHA ZÁKONU O AUTORSKOM PRÁVE. PREZENTOVANÉ TECHNICKÉ VÝKRESY A VŠETKY PODKLADY DEFINUJÚ DIEĽO, ALEBO JEHO ČASŤ. Z TOHO TITULU JE UVEDENÝ PODKLAD DUŠEVNÝM MAJETKOM AUTORA, A PRETO POUŽÍVAŤ, ROZMNOŽOVAŤ A PUBLIKOVAŤ HO MOŽNO IBA SO SÚHLASOM AUTORA.

VÝPIS VÝSTUŽE

OZN.	POL.	Ø	DLŽKA mm	POČ. KS	CELKOVÁ DL. m´
V101	1	Ø R12	11000	4	44,000
	2	Ø T6	1580	35	55,300
V102	1	Ø R12	11000	6	66,000
	2	Ø T6	1900	35	66,500
V103	1	Ø R12	4700	6	28,200
	2	Ø T6	1760	14	24,500
V104	1	Ø R12	11000	4	44,000
	2	Ø T6	940	36	33,840
				m	180,140
				kg/m	0,222
				kg	40,00
VÁHA SPOLU					162,20

BETÓN STN EN 203-1
C25/30 - XC2(SK) - Cl 0,4 - Dmax 16 - S3
Oceľ 10505-R (Fe B500).
KRYTIE NOSNEJ VÝSTUŽE min. 20mm

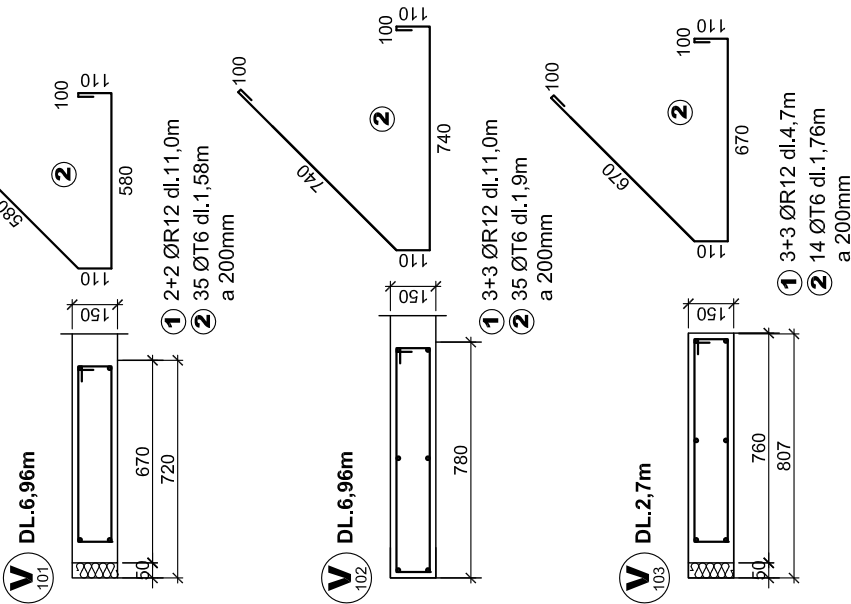

KOMUNITNÉ CENTRUM - PREDAJNÁ

ZMENA DOKONČENEJ STAVBY PRESTAVBOU
číslo parcely 149, 150/1, k.ú. PREDAJNÁ
PÓDORYS I.NP - výkres tvaru a výstuže

ING. REBEKA HERRMANNOVÁ statikársky stavebný inžinier STATIKA STAVBY - reg.č. 0411 A 3-1 KALINCIAROVA 12 974 05 BANSKÁ BYSTRICA mobil: 0907872876 E-mail: herrebeka@mail-t-com.sk	STAVBA:
MIESTO STAVBY:	OBEC PREDAJNÁ, NÁM. J. PEJKU 67, 976 63 PREDAJNÁ
OBSAH VÝKRESU:	ING. ROMAN RYBIANSKY AUT. ING.
INVESTOR	ING. REBEKA HERRMANNOVÁ
AUTOR PROJEKTU	STATIKA
ZODP. PROJEKTANT	PROFESIA
DÁTUM	10. 2017
STUPEŇ	PROJEKT STAVBY - SP
POČET FORMÁTOV	2A4
AUTORIZOVANÝ STAVEBNÝ INŽINIER SKSI	MIERKA: 1:75
	PARÉ:
	ČÍSLO VÝKRESU:
	S - 01