
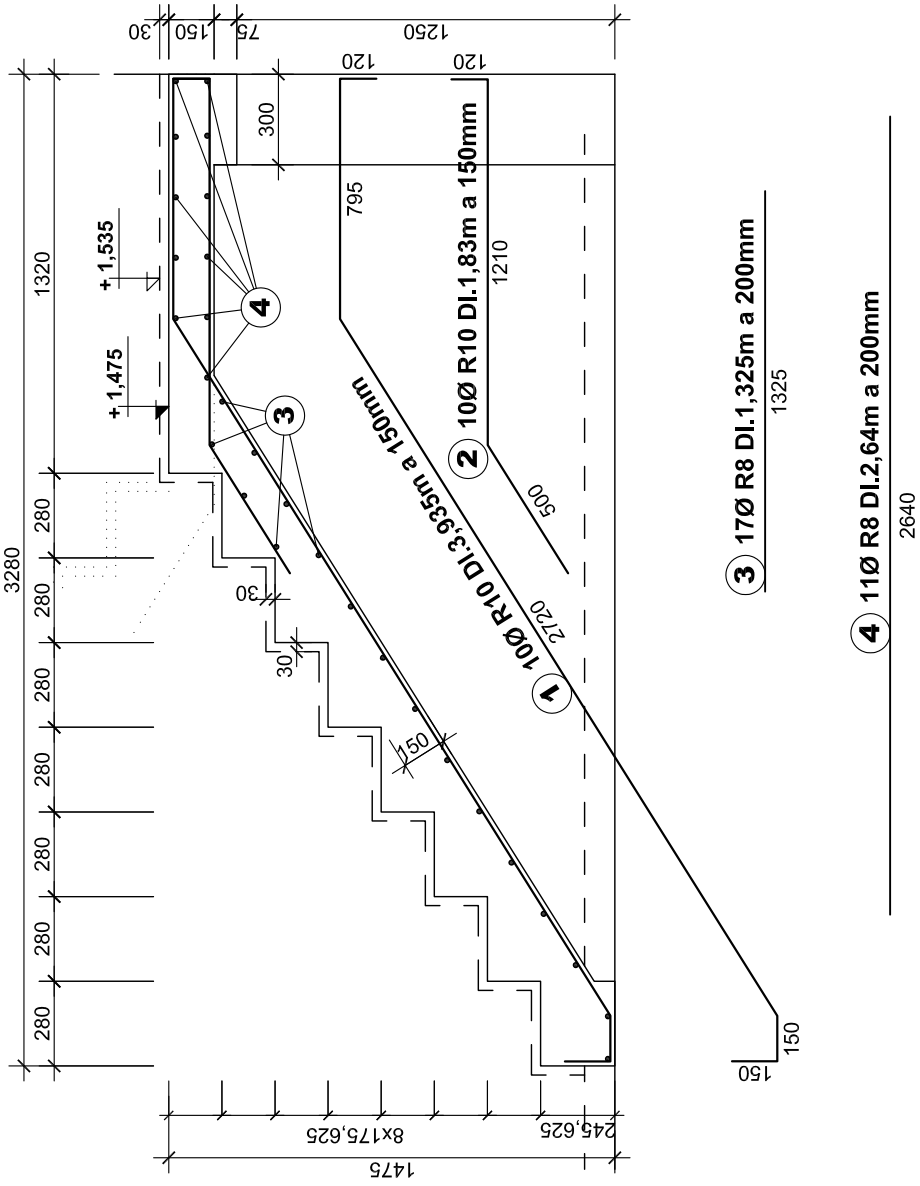
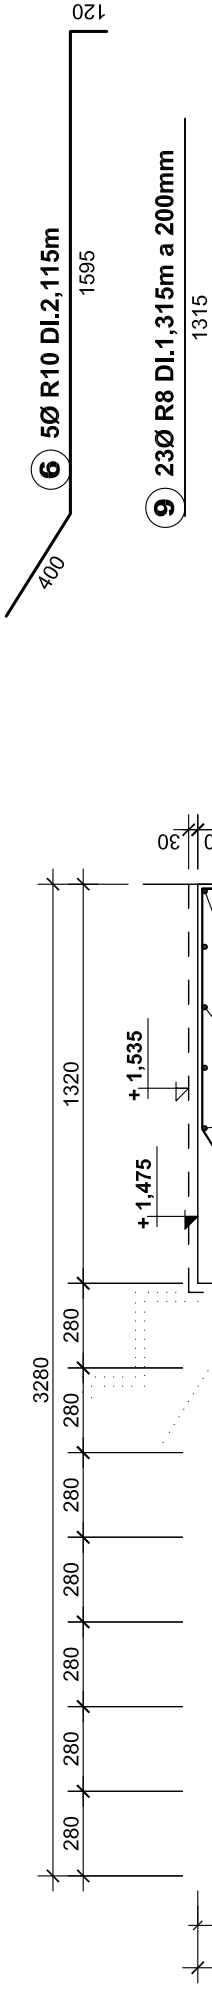


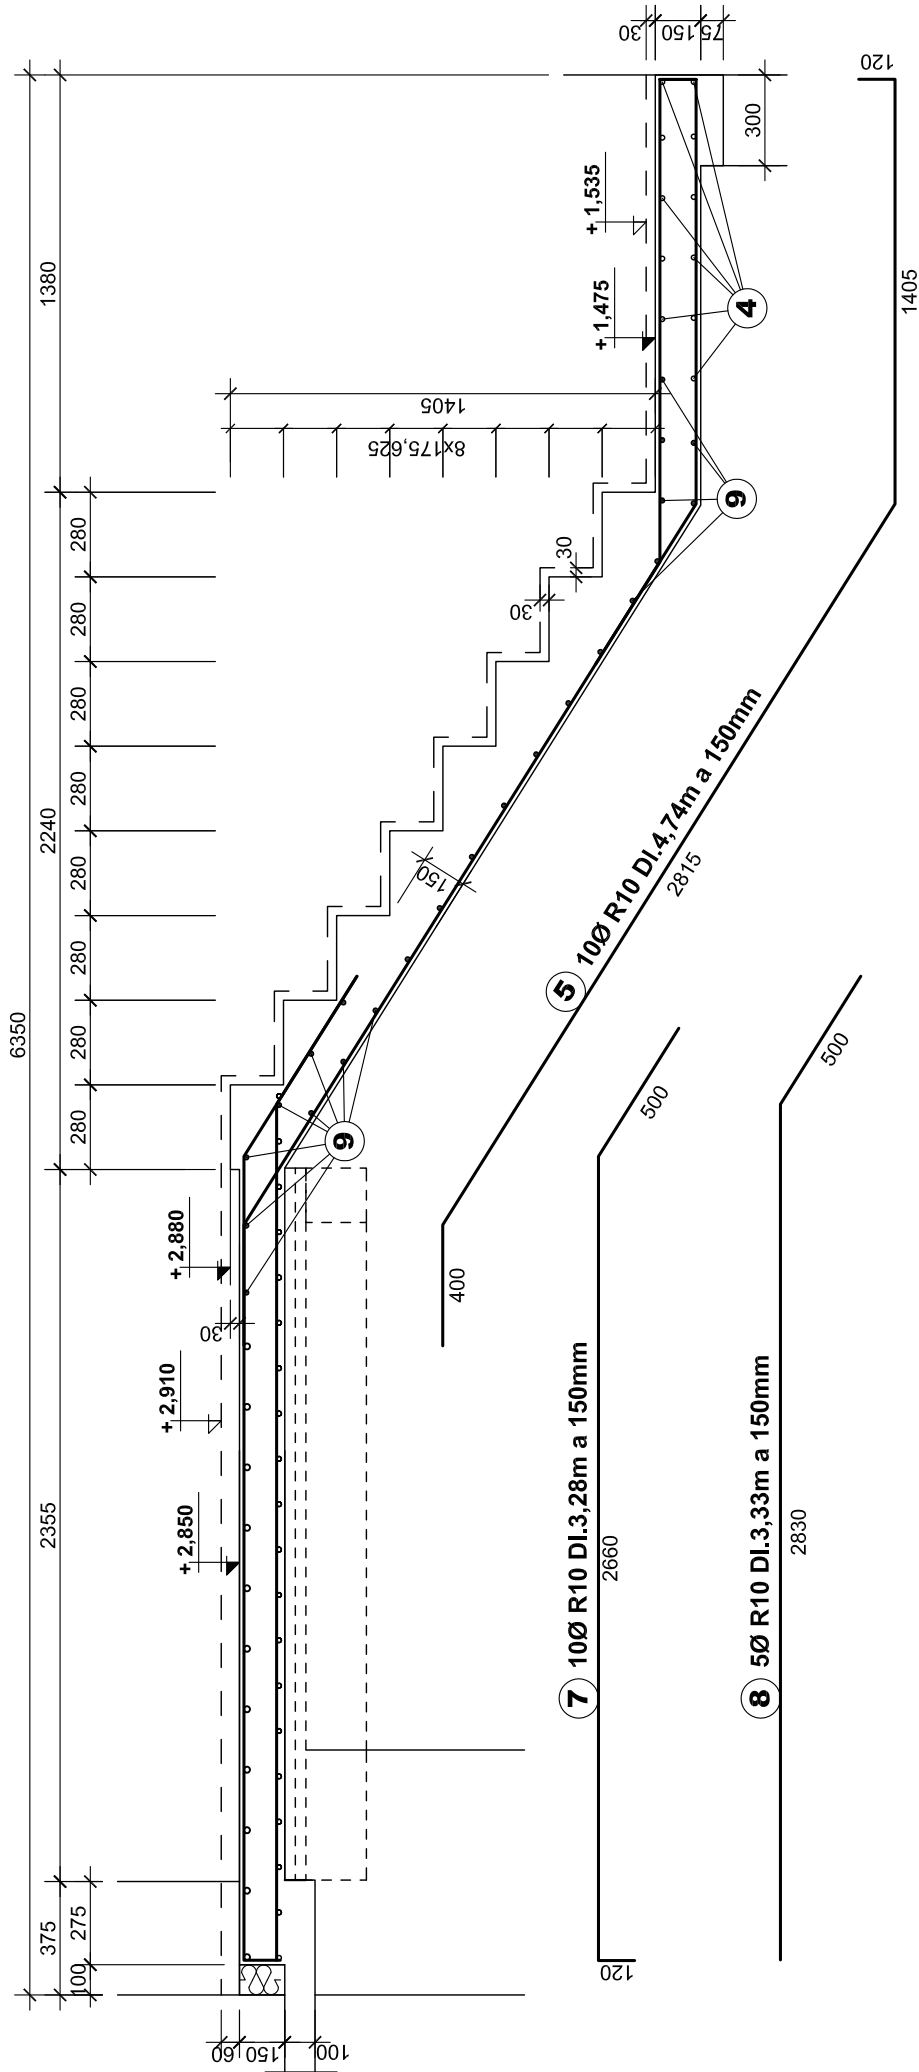

VÝPIS VÝSTUŽE

POL.	Ø	DŁŻKA mm	POČ.		CELKOVÁ DL. m.	
			KS		ØR8	ØR10
1	Ø R10	3935	10			39,350
2	Ø R10	1830	10			18,300
3	Ø R8	1325	17		22,525	
4	Ø R8	2840	11		29,040	
5	Ø R10	4740	10			47,400
6	Ø R10	2115	5			10,575
7	Ø R10	3280	10			32,800
8	Ø R10	3330	5			16,650
9	Ø R8	1315	23		30,245	
			m			165,075
			kg/m			0,617
VÁHA SPOLU			kg	32,40	101,60	

BETÓN STN EN 203-1
C25/30- XC2(SK) - Cl 0,4 - Dmax 16 - S3
Ocel' 10505-R (Fe B500).
KRYTIE NOSNEJ VÝSTUŽE min. 20mm

ING. REBEKA HERRMANNOVÁ autORIZOVANÝ STAVEBNÝ INŽINIER	
KALINCIÁKOVA 12	
STATIKA STAVIEB - REG.Č.: 04517-A-3-I	
974 05 BANSKÁ BYSTRICA	
mobil: 0907872876	
E-mail: herrebeke@mail.t-com.sk	
STAVBA: MIESTO STAVBY: OBSAH VÝKRESU:	KOMUNITNÉ CENTRUM - PREDAJNÁ ZMENIA DOKONČENEJ STAVBY PREŠTAVBOU číslo parcely 149, 150/1, k.ú. PREDAJNÁ ŽB SCHODISKO - sch101 - výkres výstuže
INVESTOR	OBEC PREDAJNÁ, Nám. J. PEJKU 67, 976 63 PREDAJNÁ
AUTOR PROJEKTU	ING. ROMAN RYBIANSKY AUT. ING.
ZODP. PROJEKTANT	ING. REBEKA HERRMANNOVÁ
PROFESIA	STATIKA
DÁTUM	10. 2017
STRUPEŇ	PROJEKT STAVBY - SP
PÓČET FORMÁTOV	2A4
AUTORIZOVANÝ STAVEBNÝ INŽINIER SKSI	MIERKA: 1:25 PARÉ: ČÍSLO VÝKRESU: S - 02