


③ 35 ØR10 dl.6.7m a 200mm

④ 35 ØR10 dl.4.145m a 200mm

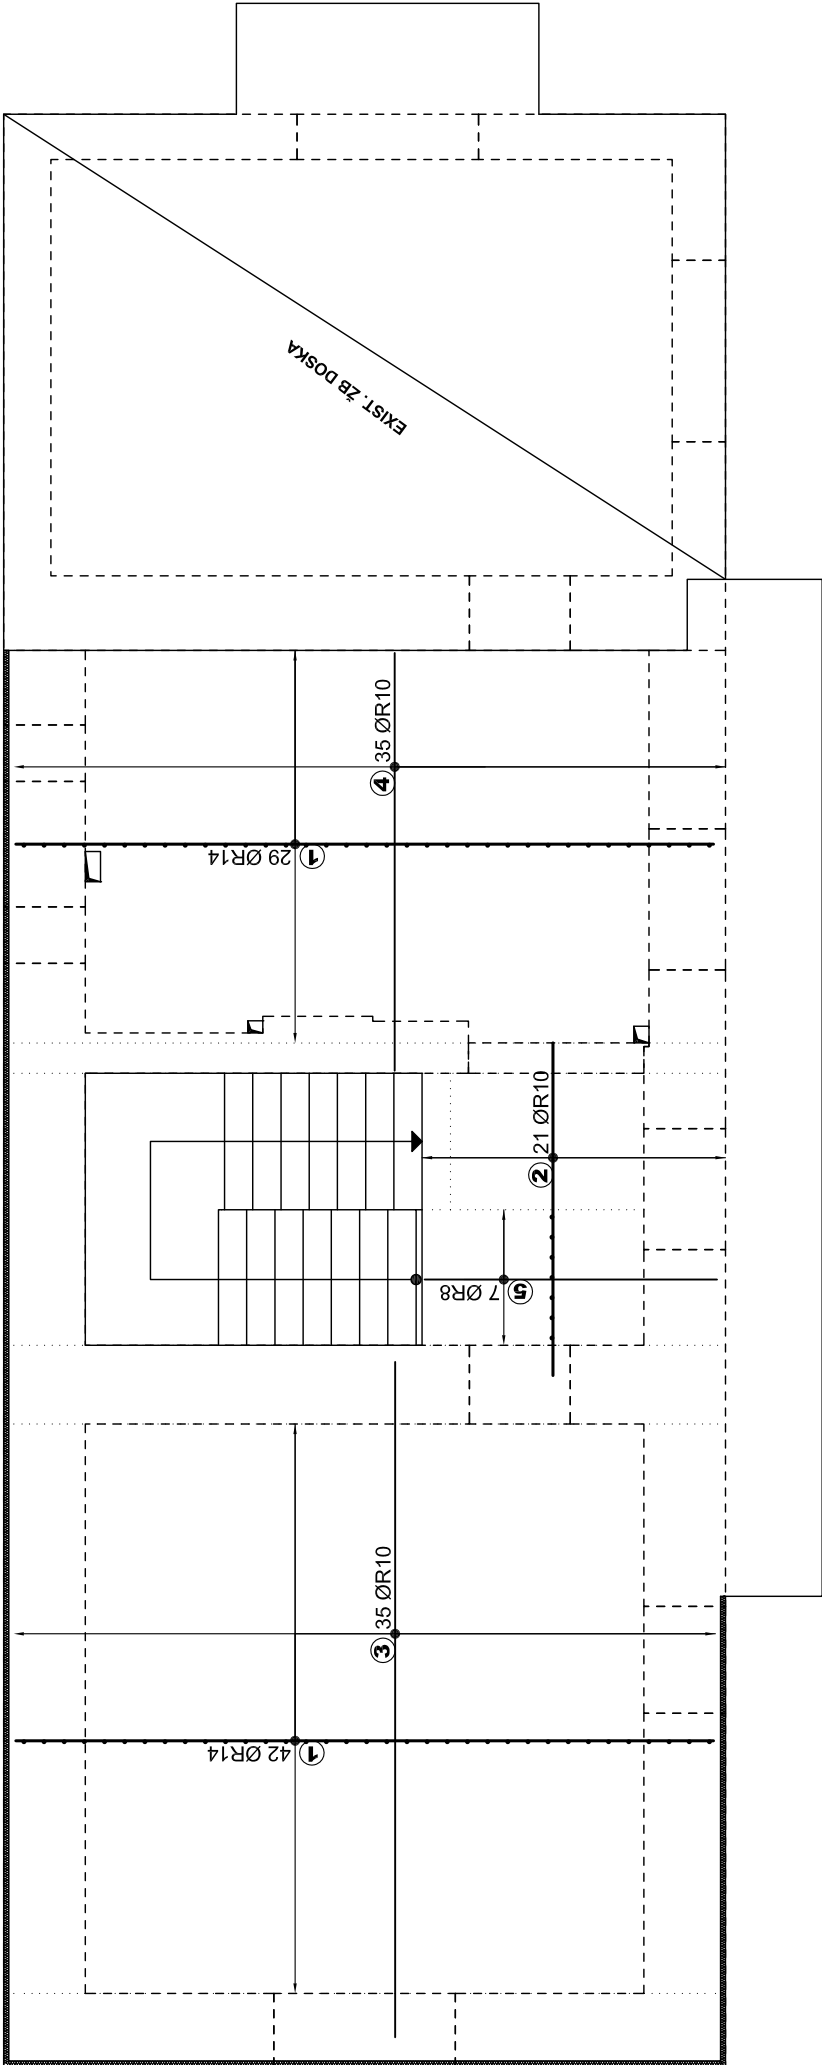

VÝPIS VÝSTUŽE

POL.	Ø	DĚKA mm	POČ. KS	CELKOVÁ DL. m'		
				ØR8	ØR10	ØR14
1	ØR14	6920	71			491,320
2	ØR10	3300	21		69,300	
3	ØR10	6700	35		234,500	
4	ØR10	4145	35		145,075	
5	ØR8	2900	7	20,300		
				m	20,300	448,875
				kg/m	0,395	0,617
VÁHA SPOLU				kg	8,50	277,00
						594,50

BETÓN STN EN 203-1
C25/30- XC2(SK) - C10,4 - Dmax 16 - S3
Oceľ 10505-R (Fe B500).

KRYTIE NOSNEJ VÝSTUŽE min. 20mm

POZNÁMKA:

- VŠETKY PRIERAZY V ŽB PRVKOCH VYZNAČIŤ PODĽA VÝKR. ARCHITEKTÚRY A PRÍSLUŠNÝCH PROFESÍ!
- PO ULOŽENÍ VÝSTUŽE PRIZVÁŤ PROJEKTANTA STATIKY NA JEJ PREVZATIE
- VŠETKY ROZMERY JE POTREBNÉ PREKONTROLOVAŤ NA STAVBE A NÁSLEDNE KONŠTRUKCIE PRISPOSOBIŤ PODĽA SKUTOČNÝCH MIER A REÁLNYCH PODMIENOK
- NEODDELITELNOU SÚČASŤOU PROJEKTU STAVBY V PROFESII STATIKA SÚ VÝKRESY A TECHNICKÁ SPRÁVA ARCHITEKTÚRY

ZOBRAZANÁ ČASŤ JE SÚČASŤOU ARCHITEKTONICKÉHO DIEĽA A PODĽIEHA ZÁKONU O AUTORSKOM PRÁVE. PREZENTOVANÉ TECHNICKÉ VÝKRESY A VŠETKY PODKLADY DEFINUJÚ DIEĽO, ALEBO JEHO ČASŤ. Z TOHO TITULU JE UVEDENÝ PODKLAD DUŠEVNÝM MAJETKOM AUTORA, A PRETO POUŽÍVAŤ, ROZMNOŽOVAŤ A PUBLIKOVAŤ HO MOŽNO IBA SO SÚHLASOM AUTORA.

ING. REBEKA HERRMANNOVÁ autorka výkresov a techn. správy STATIKA STAVBY - ing. 0411 A 34 KALINCIÁKOVA 12 974 05 BANSKÁ BYSTRICA mobil: 0907872876 E-mail: herrebeka@mail-t-com.sk	STAVBA:	KOMUNITNÉ CENTRUM - PREDAJNÁ	
	MIESTO STAVBY:	ZMENA DOKONČENEJ STAVBY PRESTAVBOU	
	OBSAH VÝKRESU:	ŽB DOSKA NAD I.NP - výstuž pri spodnom okraji	
	INVESTOR	OBEC PREDAJNÁ, NÁM. J. PEJKU 67, 976 63 PREDAJNÁ	
	AUTOR PROJEKTU	ING. ROMAN RYBIANSKY AUT. ING.	
	ZODP. PROJEKTANT	ING. REBEKA HERRMANNOVÁ	
	PROFESIA	STATIKA	
	DÁTUM	10. 2017	
	STUPEŇ	PROJEKT STAVBY - SP	
	POČET FORMÁTOV	2A4	
AUTORIZOVANÝ STAVEBNÝ INŽINIER SKSI		ČÍSLO VÝKRESU:	
		S - 03	