


④ 11 ØR10 dl.6.45m a 200mm

⑤ 11 ØR10 dl.4.180m a 200mm

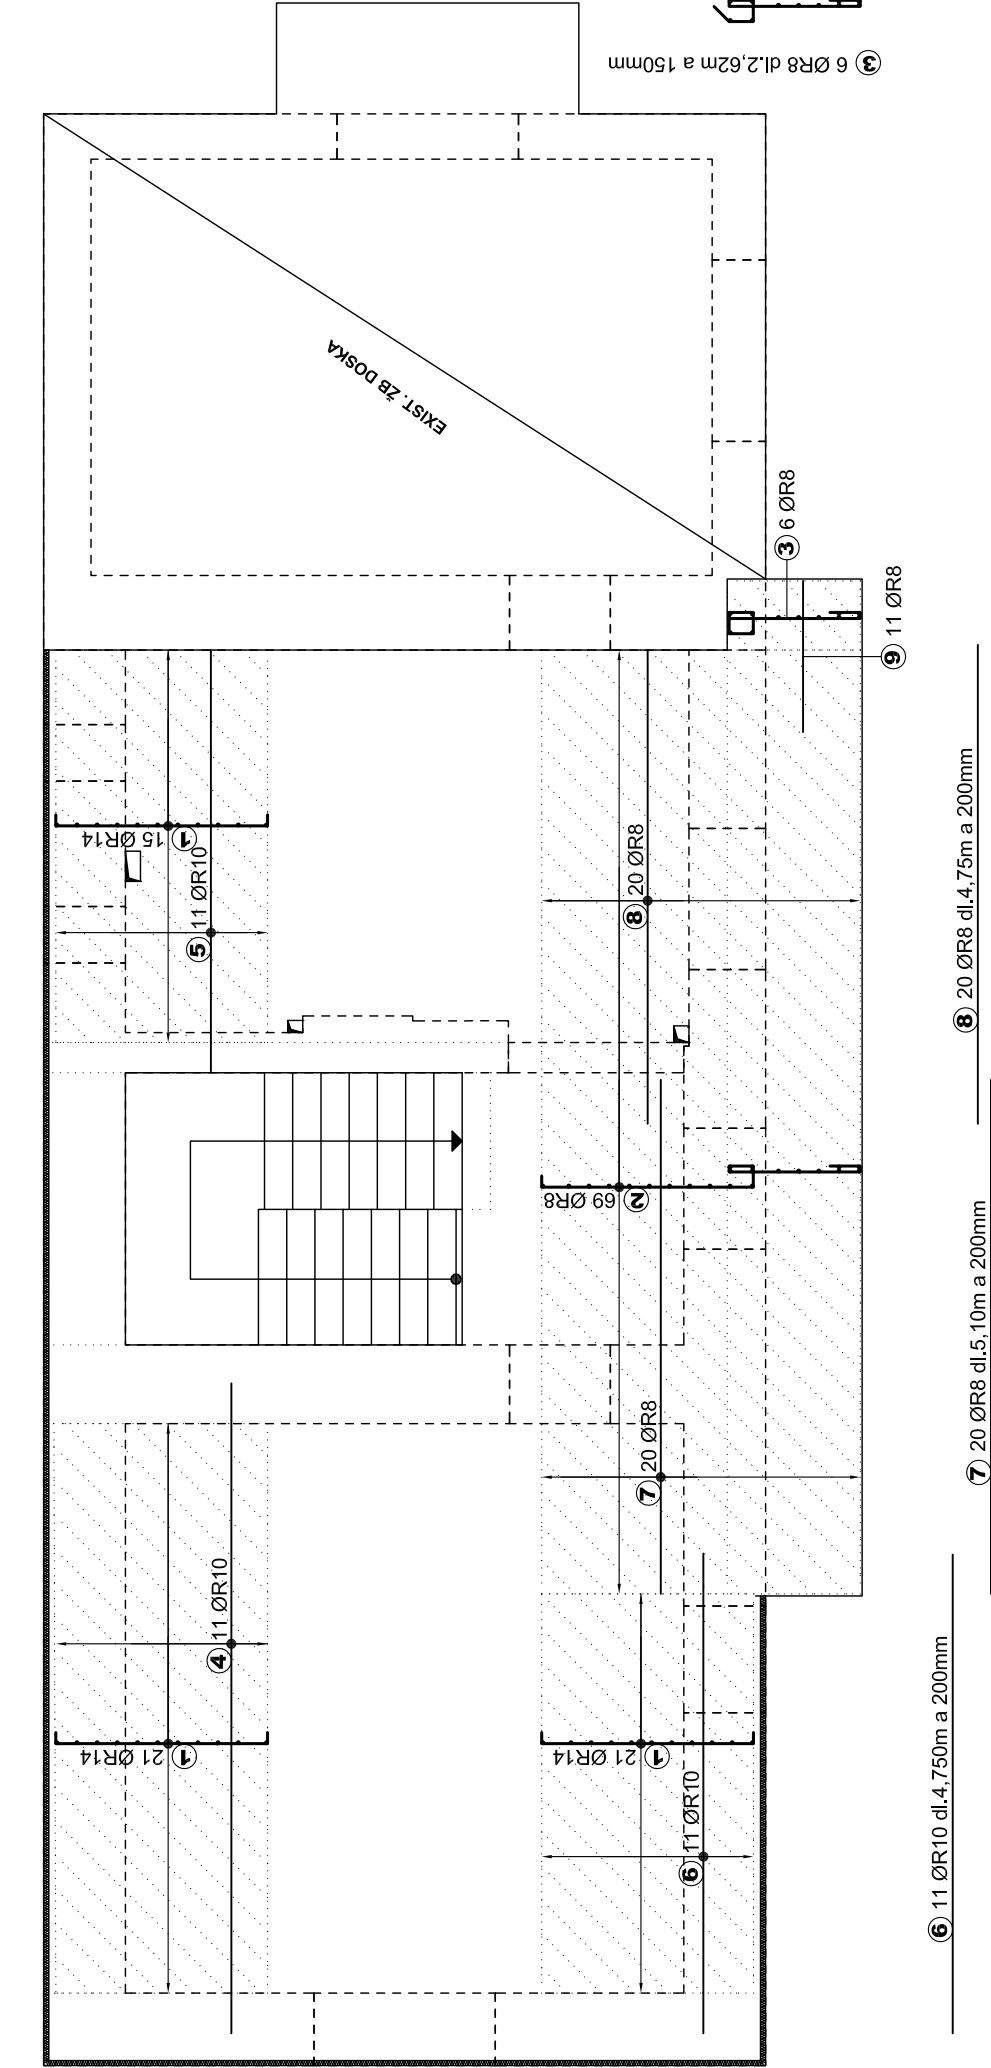

VÝPIS VÝSTUŽE

POL.	Ø	DĹŽKA mm	POČ. KS	CELKOVÁ DĹ. m´		
				ØR8	ØR10	ØR14
1	Ø R14	2320	51			118,320
2	Ø R8	4380	69	302,220		
3	Ø R8	2620	6	15,720		
4	Ø R10	6450	11		70,950	
5	Ø R10	4180	11		45,980	
6	Ø R10	4750	11		52,250	
7	Ø R8	5100	20	102,000		
8	Ø R8	4750	20	95,000		
9	Ø R8	1500	11	16,500		
			m	531,440	169,180	118,320
			kg/m	0,395	0,617	1,210
VÁHA SPOLU			kg	210,00	104,40	143,20

BETÓN STN EN 203-1
C25/30- XC2(SK) - Cl 0,4 - Dmax 16 - S3
Oceľ 10505-R (Fe B500).

KRYTIE NOSNEJ VÝSTUŽE min. 20mm

KOMUNITNÉ CENTRUM - PREDAJNÁ

ING. REBEKA HERRMANNOVÁ autORIZOVANÝ STAVEBNÝ INŽINIER STATIKA STAVIEB - REG.Č. 0411/A 3-1 KALINCIÁKOVA 12 974 05 BANSKÁ BYSTRICA mobitel: 0907872876 E- mail: herrebeka@mail-t-com.sk	STAVBA:	KOMUNITNÉ CENTRUM - PREDAJNÁ		MIERKA: 1:75
	MIESTO STAVBY:	ZMENA DOKONČENEJ STAVBY PRESTAVBOU číslo parcely 149, 150/1, k.ú. PREDAJNÁ		PARÉ:
	OBSAH VÝKRESU:	ŽB DOSKA NAD I.NP - výstuž pri hornom okraji		
	INVESTOR	OBEC PREDAJNÁ, NÁM. J. PEJKU 67, 976 63 PREDAJNÁ		
	AUTOR PROJEKTU	ING. ROMAN RYBIANSKY AUT. ING.		
	ZODP. PROJEKTANT	ING. REBEKA HERRMANNOVÁ		
	PROFESIA	STATIKA		
	DÁTUM	10. 2017		ČÍSLO VÝKRESU:
	STUPEŇ	PROJEKT STAVBY - SP		S - 04
	POČET FORMÁTOV	2A4		
	AUTORIZOVANÝ STAVEBNÝ INŽINIER SKSI			

POZNÁMKA:

- VŠETKY PRIERAZY V ŽB PRVKOCH VYZNAČIŤ PODĹA VÝKR. ARCHITEKTÚRY A PRÍSLUŠNÝCH PROFESÍ!
- PO ULOŽENÍ VÝSTUŽE PRIZVAŤ PROJEKTANTA STATIKY NA JEJ PREVZATIE
- VŠETKY ROZMERY JE POTREBNÉ PREKONTROLOVAŤ NA STAVBE A NÁSLEDNE KONŠTRUKCIE PRISPOSOBIŤ PODĹA SKUTOČNÝCH MIER A REÁLNYCH PODMIENOK
- NEODDELITELNOU SÚČASŤOU PROJEKTU STAVBY V PROFESII STATIKA SÚ VÝKRESY A TECHNICKÁ SPRÁVA ARCHITEKTÚRY

ZOBRAZANÁ ČASŤ JE SÚČASŤOU ARCHITEKTONICKÉHO DIEĽA A PODĹIEHA ZÁKONU O AUTORSKOM PRÁVE. PREZENTOVANÉ TECHNICKÉ VÝKRESY A VŠETKY PODKLADY DEFINUJÚ DIEĽO, ALEBO JEHO ČASŤ. Z TOHO TITULU JE UVEDENÝ PODKLAD DUŠEVNÝM MAJETKOM AUTORA, A PRETO POUŽÍVAŤ, ROZMNOŽOVAŤ A PUBLIKOVAŤ HO MOŽNO IBA SO SÚHLASOM AUTORA.