



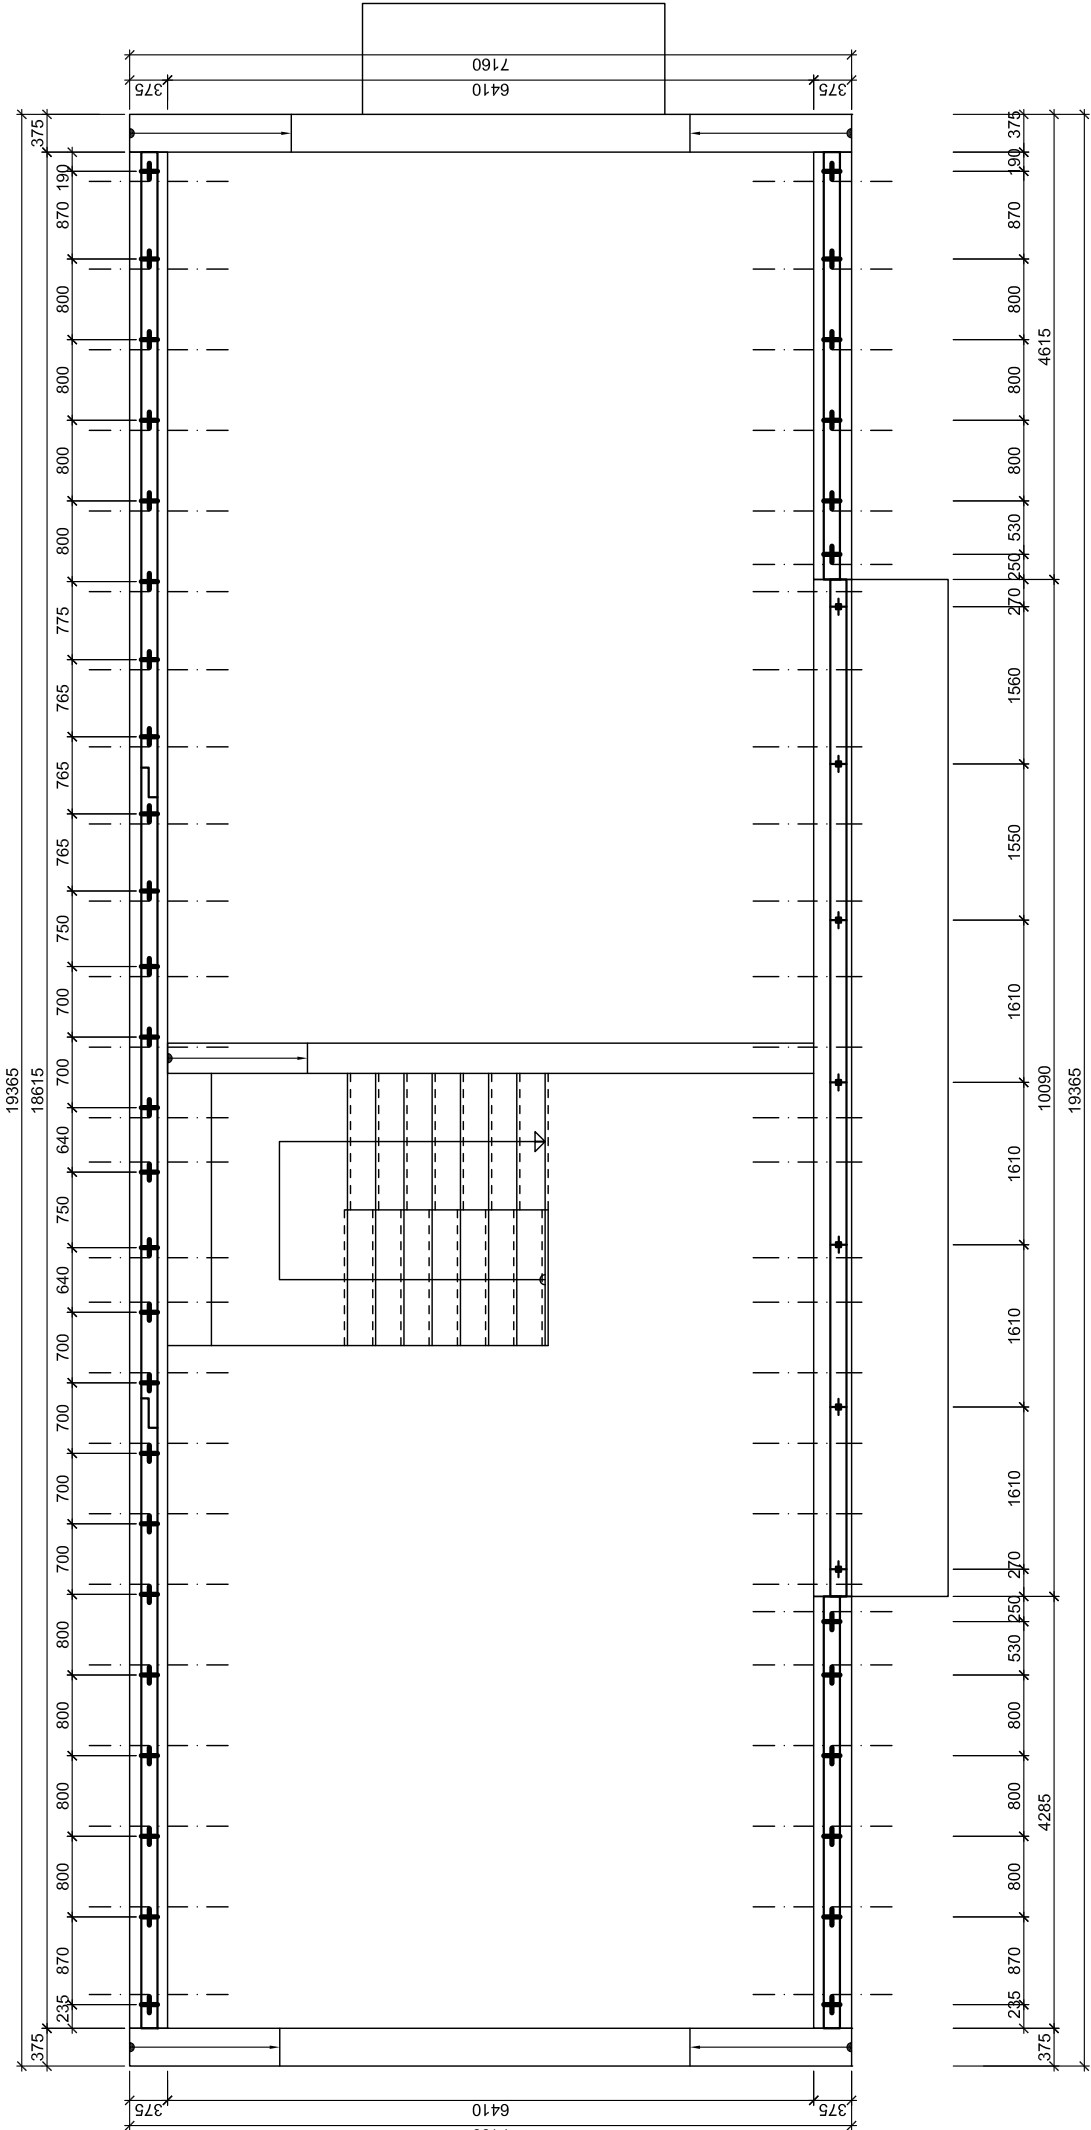

POZNÁMKA:

- KOTVY PRE KOTVENIE POMŮRNICE JE POTREBNÉ OSADIŤ PRED BETONÁŽOU VENCOV
- VŠETKY PRIERAZY V ZB PRÝKCHOV VYZNAČIŤ PODĽA VÝKR. ARCHITEKTÚRY A PRÍSLUŠNÝCH PROFESII
- PO ULOŽENÍ VÝSTUŽE PRIZVAŤ PROJEKTANTA STATIKY NA JEJ PREVZATIE
- VŠETKY ROZMERY JE POTREBNÉ PREKONTROLOVAŤ NA STAVBE A NÁSLEDNE KONŠTRUKCIE PRISPŮSOBIŤ PODĽA SKUTOČNÝCH MIER A REÁLNYCH PODMIENOK
- NEODDELITELNOU SÚČASŤOU PROJEKTU STAVBY V PROFESII STATIKA SÚ VÝKRESY A TECHNICKÁ SPRÁVA ARCHITEKTÚRY

ZOBRAZANÁ ČASŤ JE SÚČASŤOU ARCHITEKTONICKÉHO DIEĽA A PODĽIEHA ZÁKONU O AUTORSKOM PRÁVE. PREZENTOVANÉ TECHNICKÉ VÝKRESY A VŠETKY PODKLADY DEFINUJÚ DIEĽO, ALEBO JEHO ČASŤ. Z TOHO TITULU JE UVEDENÝ PODKLAD DUŠEVNÝM MAJETKOM AUTORA, A PRETO POUŽÍVAŤ, ROZMNOŽOVAŤ A PUBLIKOVAŤ HO MOŽNO IBA SO SÚHLASOM AUTORA.

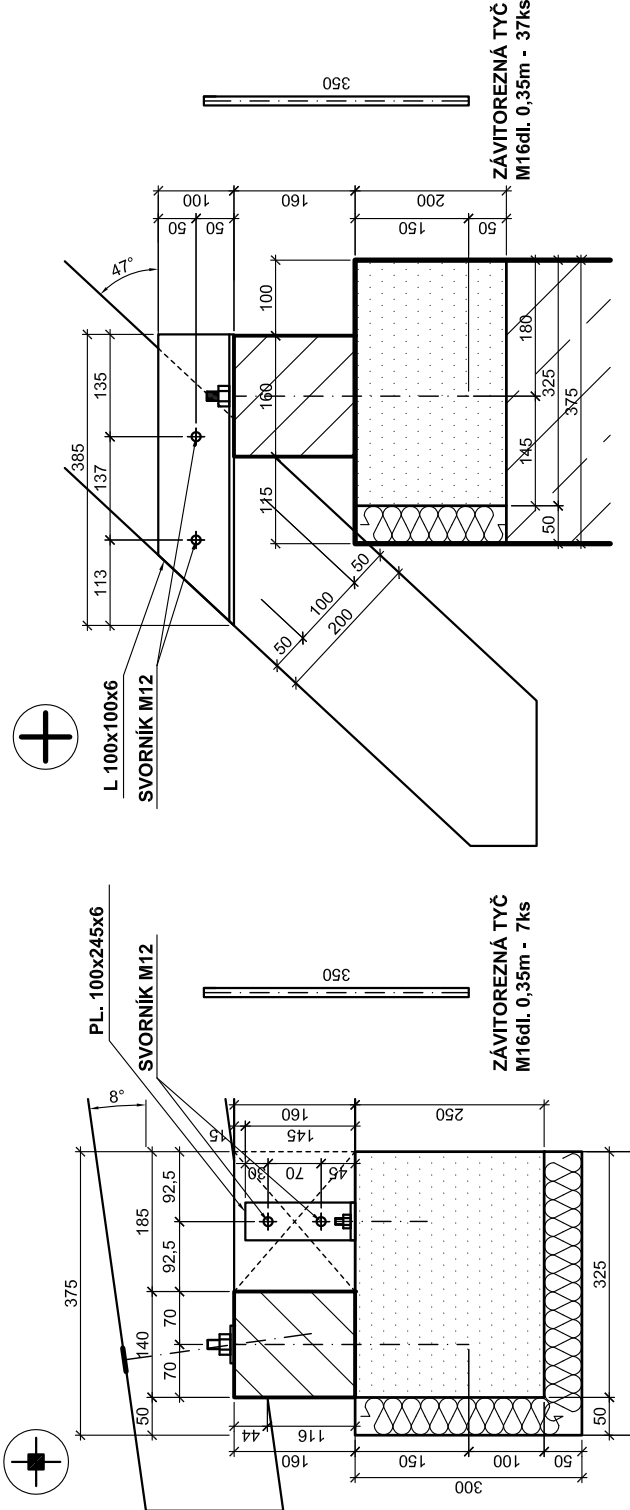

KOTVENIE POMŮRNICE KONŠTRUKCIE KROVU

ING. REBEKA HERRMANNOVÁ autORIZOVANÝ STAVEBNÝ INŽINIER STATIKA STAVIEB - REG.Č. 0411/A-34 KALINČAKOVA 12 974 05 BANSKÁ BYSTRICA mobil: 0907872876 E- mail: herrebeka@mail-t-com.sk	STAVBA:	KOMUNITNÉ CENTRUM - PREDAJNÁ			MIERKA: 1:75
	MIESTO STAVBY:	ZMENA DOKONČENEJ STAVBY PRESTAVBOU			PARÉ:
	OBSAH VÝKRESU:	číslo parcely 149, 150/1, k.ú. PREDAJNÁ			
		PÓDORYS PODKROVIA - kotvenie konštrukcie krovu			
	INVESTOR	OBEC PREDAJNÁ, NÁM. J. PEJKU 67, 976 63 PREDAJNÁ			
AUTOR PROJEKTU	ING. ROMAN RYBIANSKY AUT. ING.				
ZODP. PROJEKTANT	ING. REBEKA HERRMANNOVÁ				
PROFESIA	STATIKA				
DÁTUM	10. 2017				
STUPEŇ	PROJEKT STAVBY - SP				
POČET FORMÁTOV	2A4				
AUTORIZOVANÝ STAVEBNÝ INŽINIER SKSI				ČÍSLO VÝKRESU:	
				S - 06	