

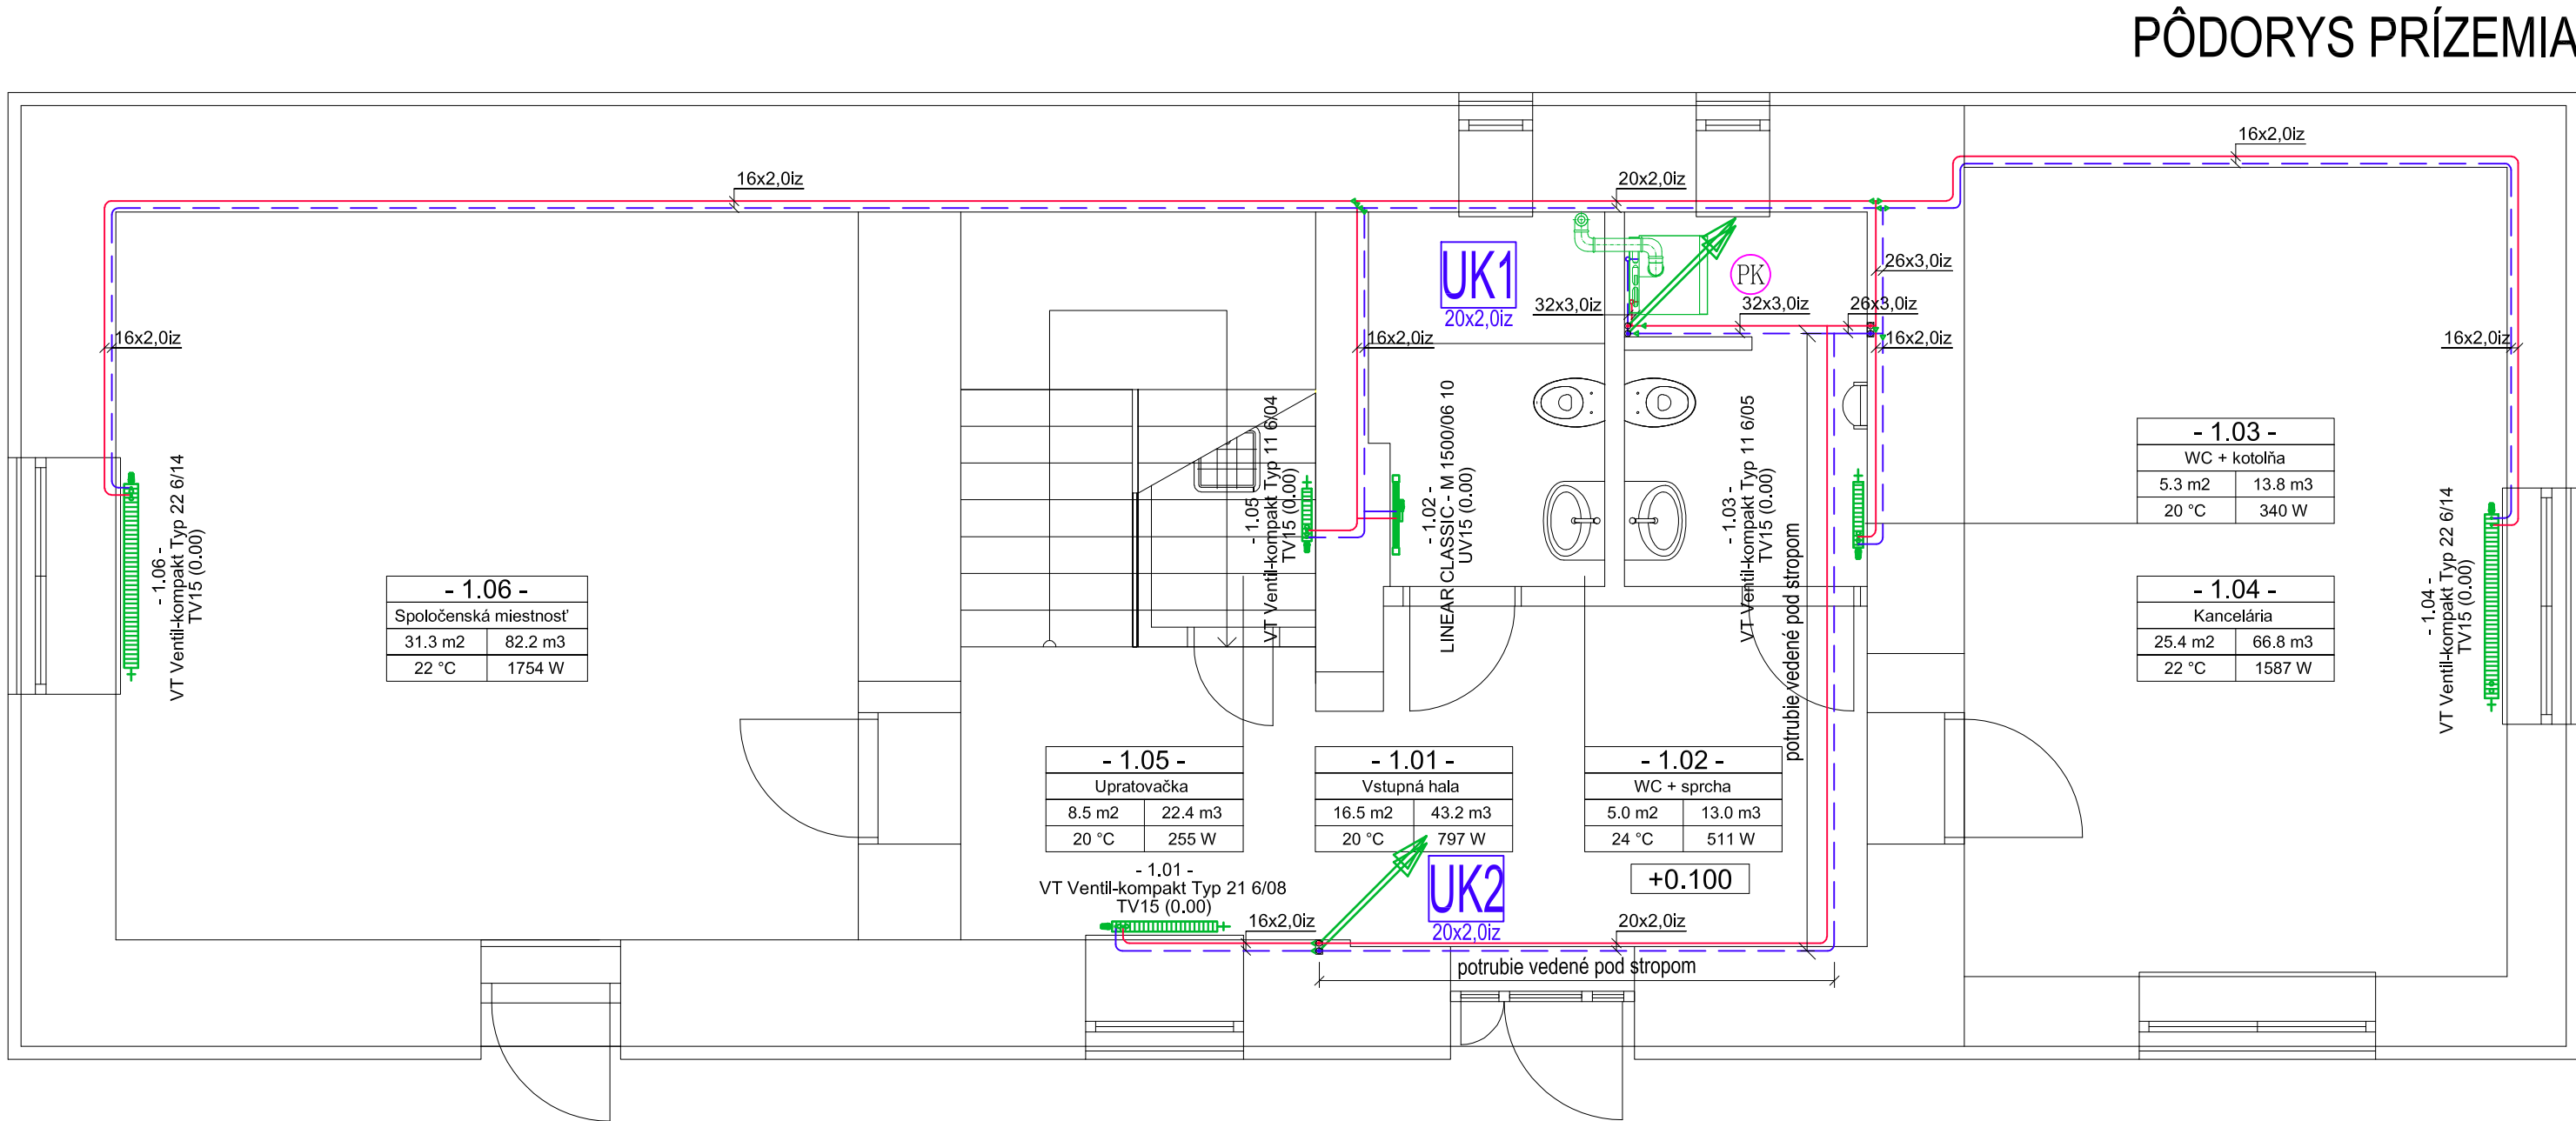
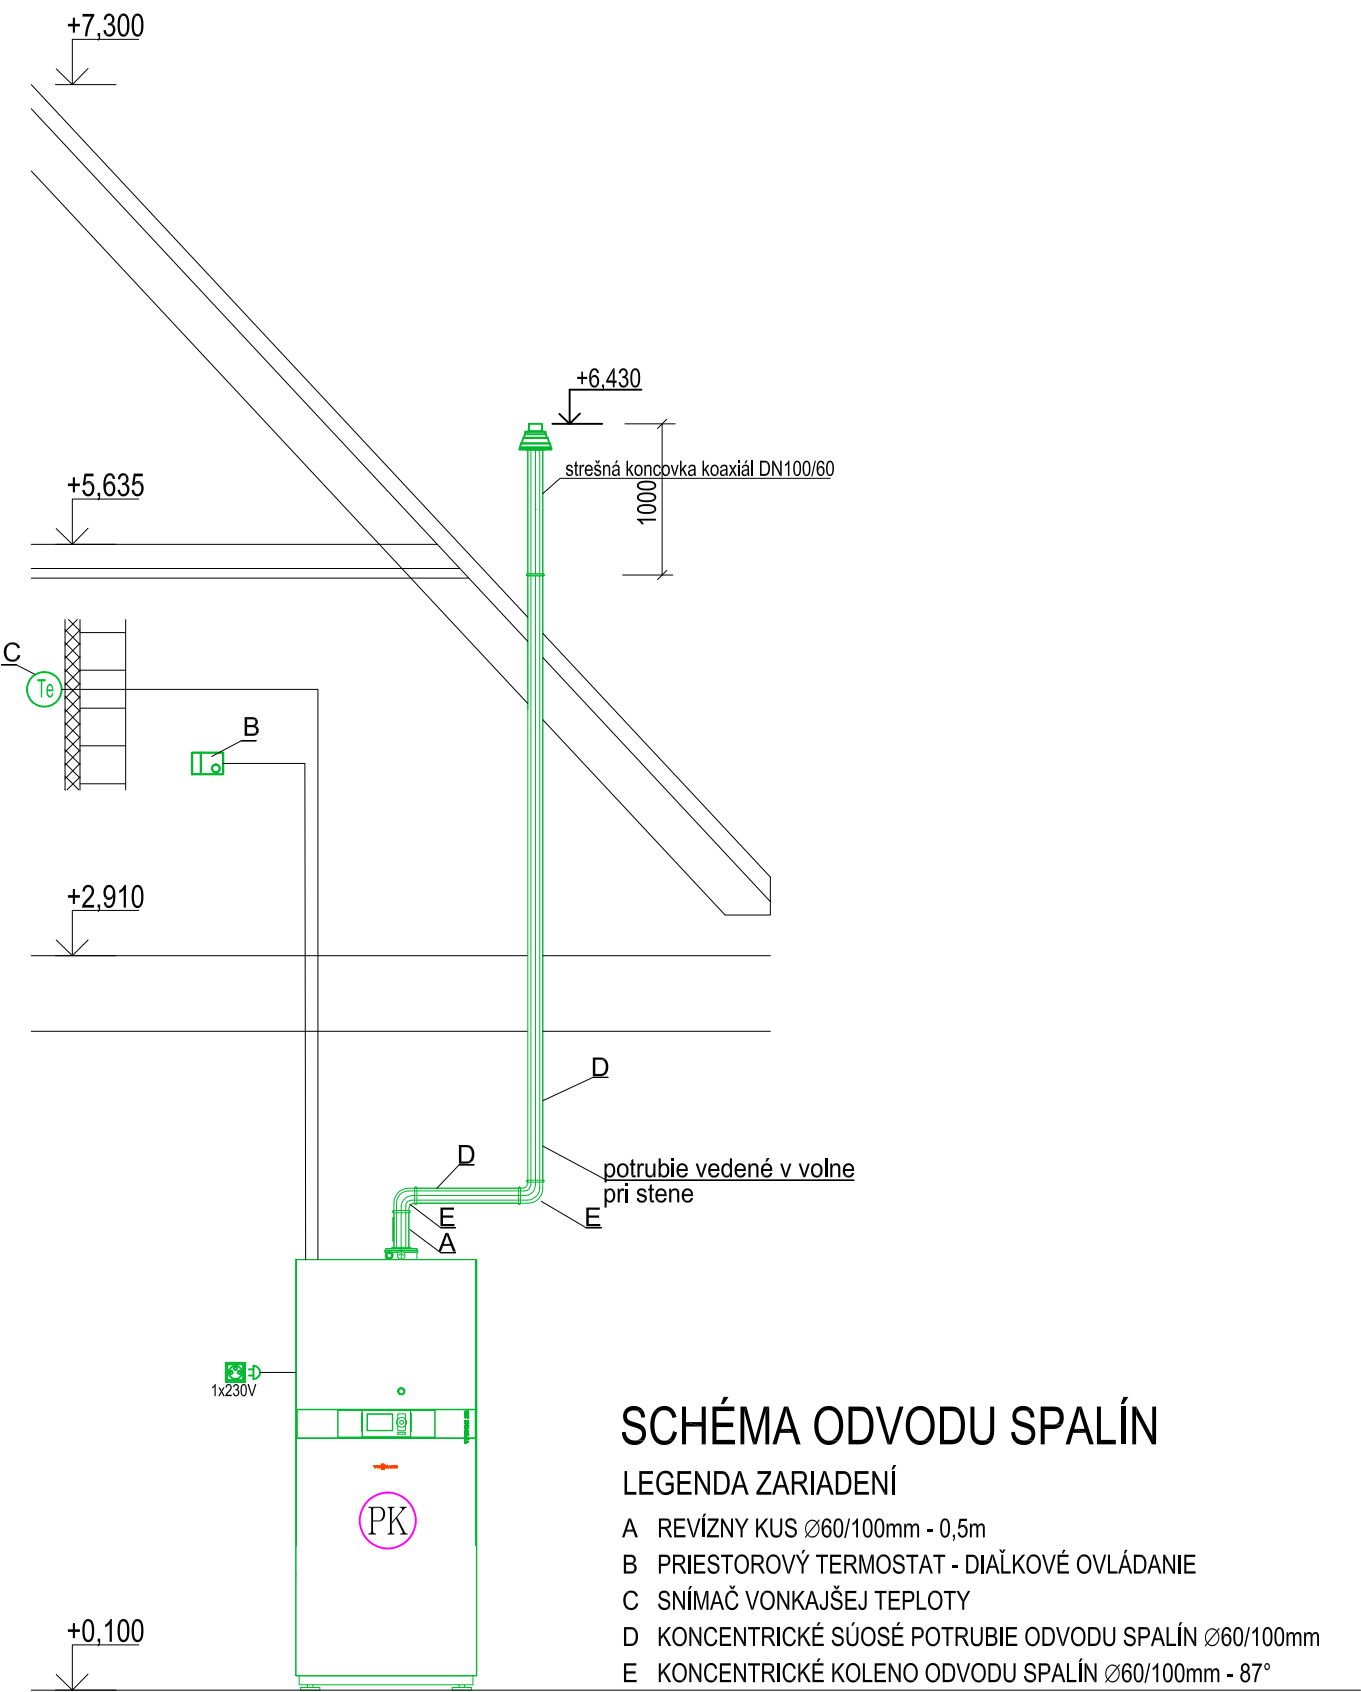
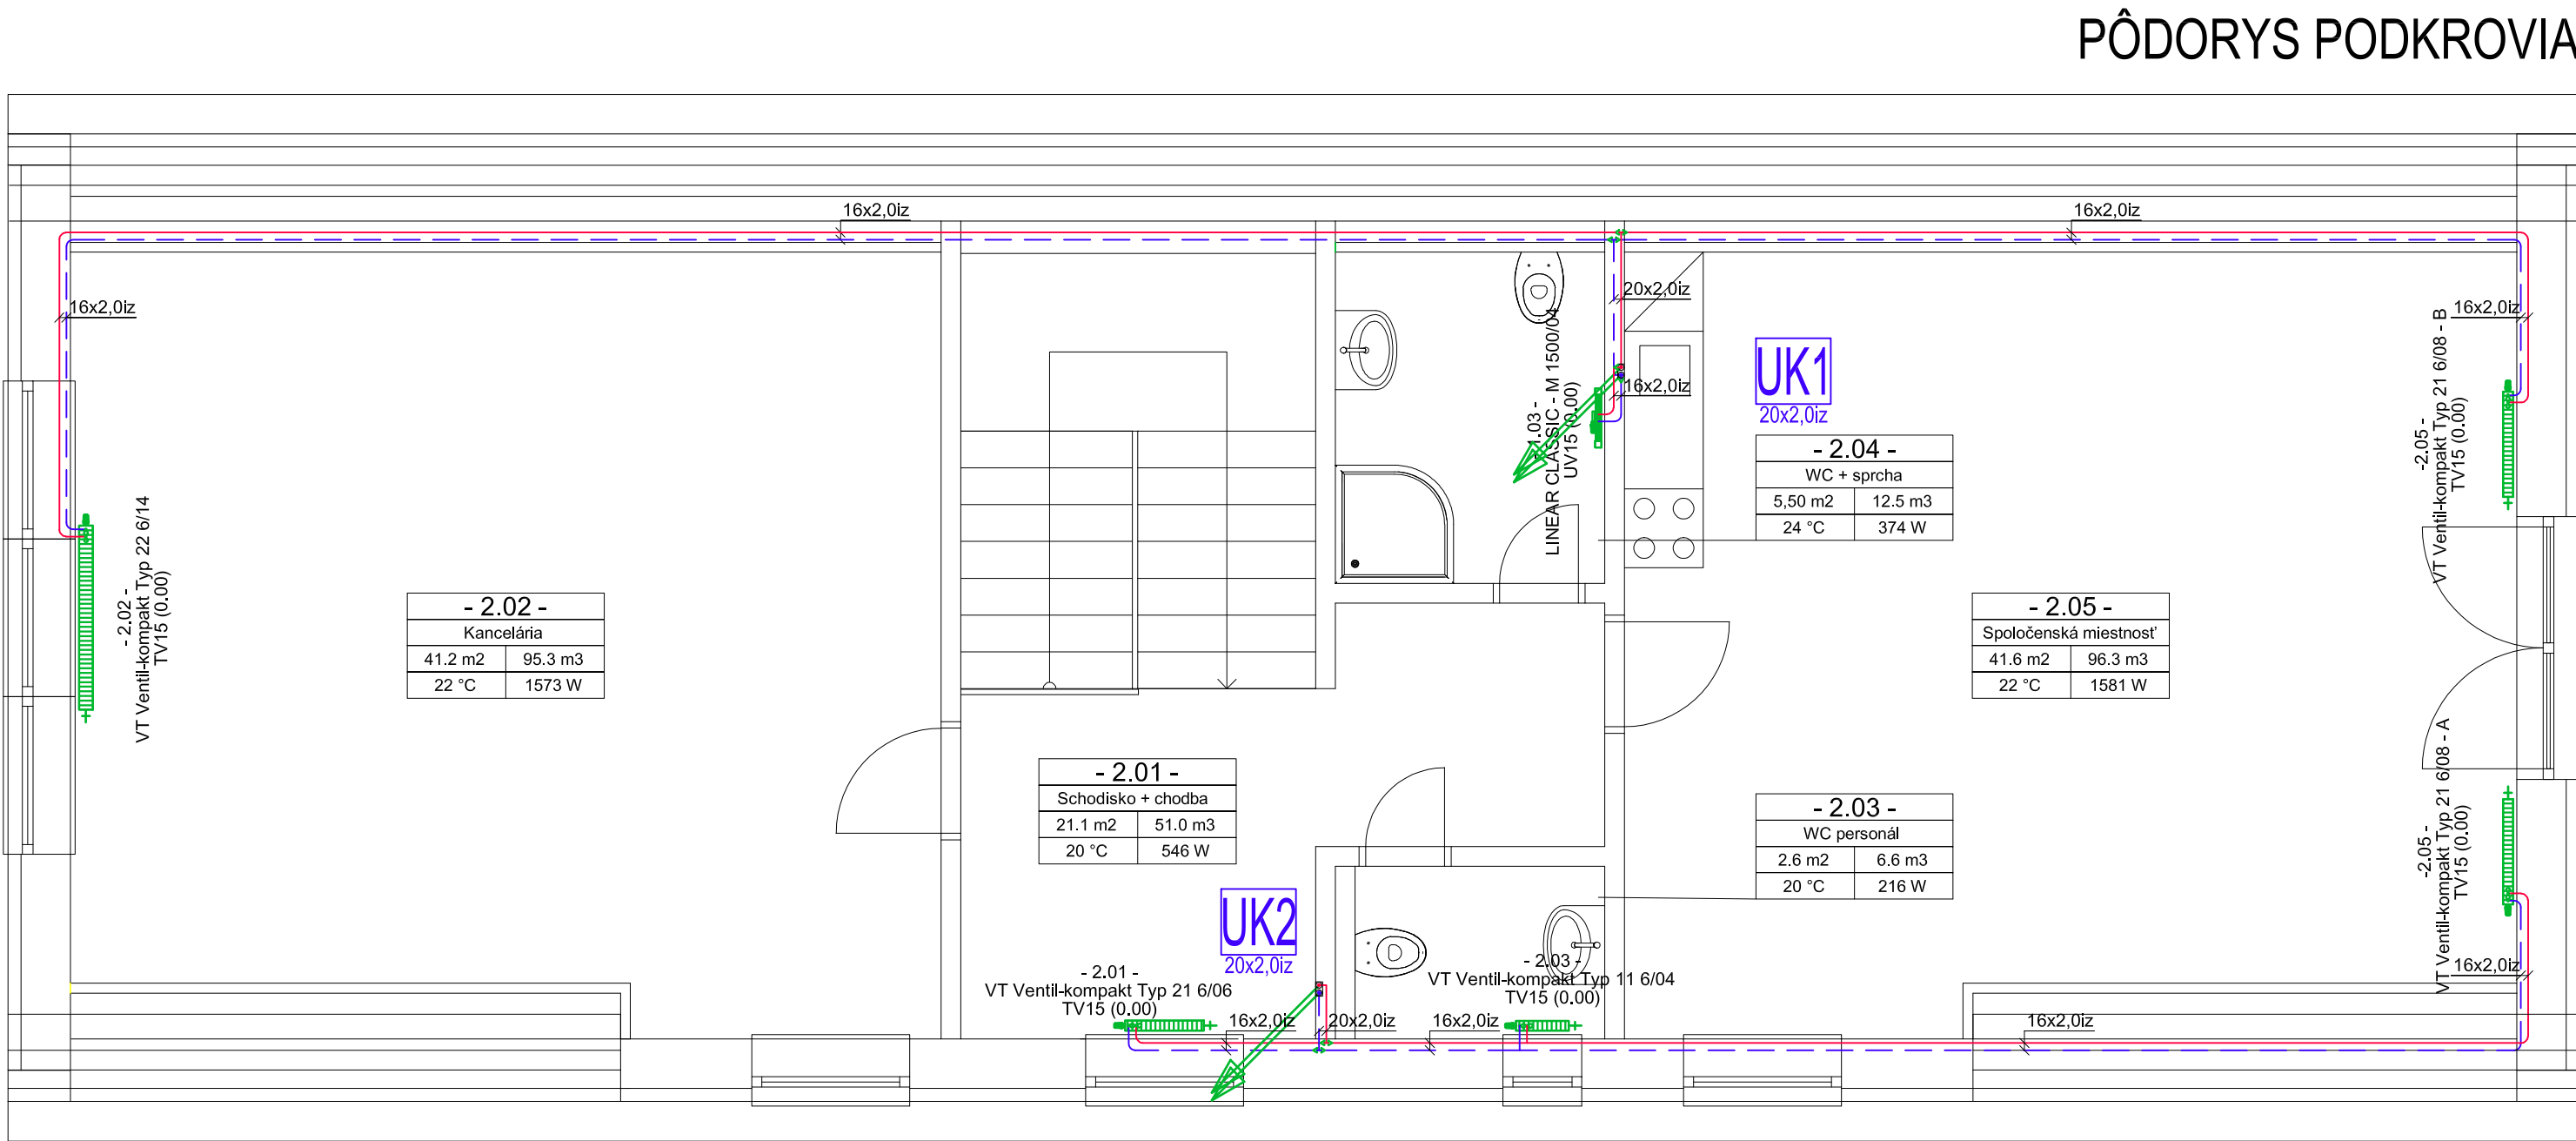


Potrubié	Izolácia	Hrúbka	Dĺžka	Ozn.
Rúrka PEX-AL-PEX R999 32x3,0	Tubofil DG	13 mm	16,0 m	
Rúrka PEX-AL-PEX R999 26x3,0	Tubofil DG	13 mm	14,0 m	
Rúrka PEX-AL-PEX R999 20x2,0	Tubofil DG	13 mm	32,0 m	
Rúrka PEX-AL-PEX R999 16x2,0	Tubofil DG	13 mm	70,0 m	

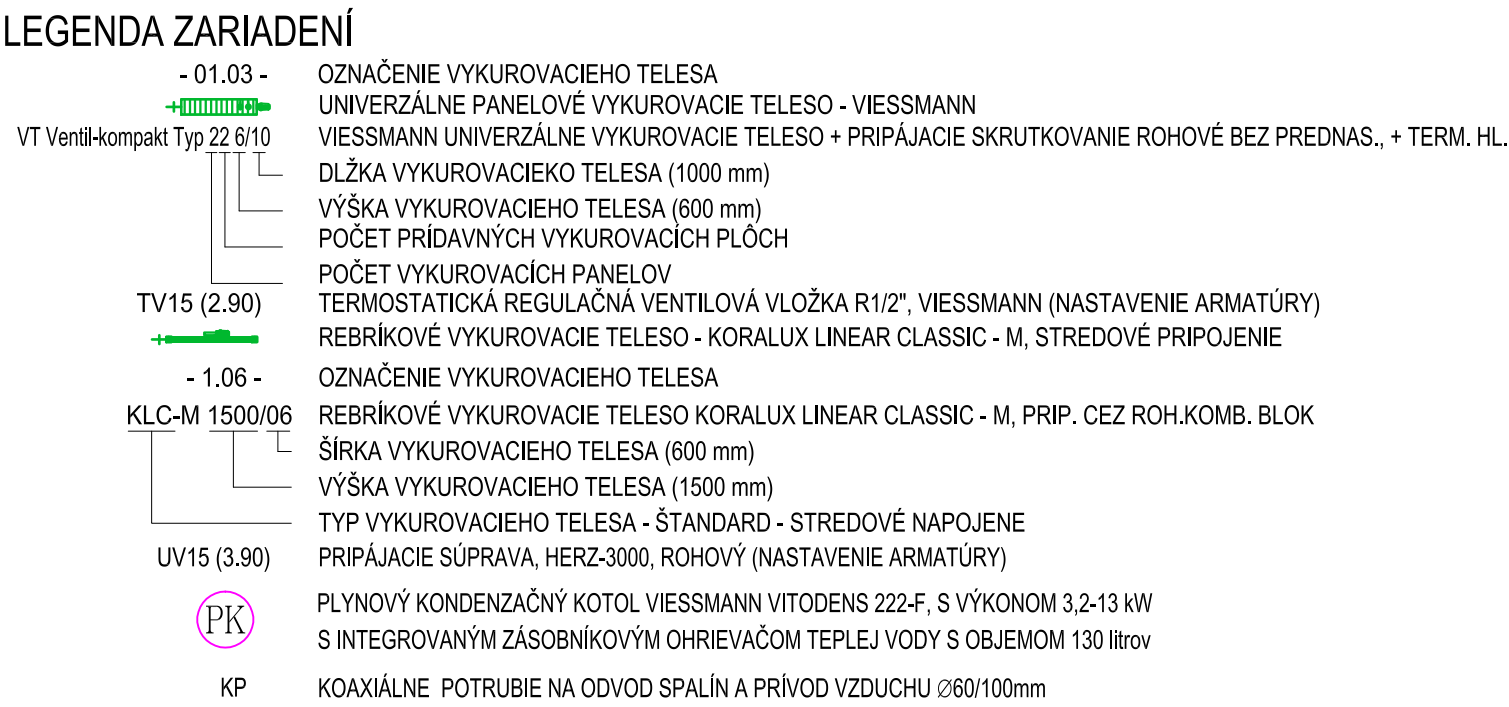


POPIS MIESTNOSTI	1	2	3	4	5	6	7	8	9
- 1.01 - Vstupná hala	16.5 m ²	43.2 m ³	20 °C	797 W					

DETAIL NAPOJENIA VYKUROVACIEHO TELESÁ
VISSMANN, prevedenie P

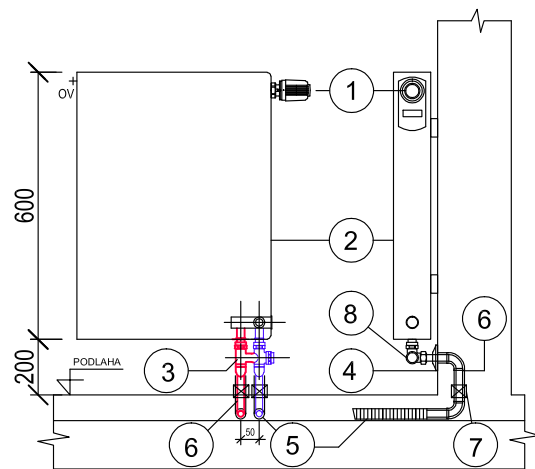

- LEGENDA:
- 1 Termostatická hlavica
 - 2 Vykurovacie teleso
 - 3 Pripojovacie skrutkovanie Rp1/2 pre vykurovacie telesá rohové
 - 4 Krycia rozeta
 - 5 Vykurovacia rúrka v ochrannej rúrke
 - 6 Pripojovacia garmitúra
 - 7 Vodiaci oblúk 90°
 - 8 Krycia

DETAIL NAPOJENIA KÚPEĽŇOVÉHO
VYKUROVACIEHO TELESÁ

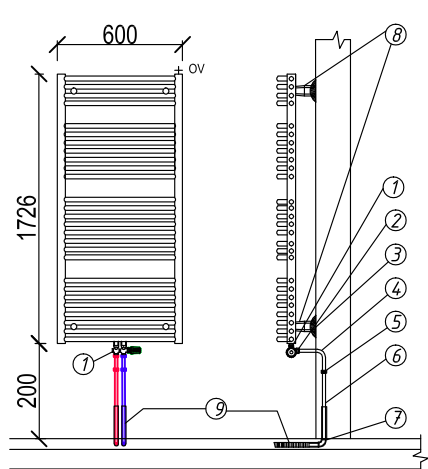

- LEGENDA:
- 1 Pripojenie vykurovacieho telesa rohové s prednastavením a termostatickou hlavickou
 - 2 Svorková spojka s vnútorným závitom
 - 3 Krycia rozeta
 - 4 Pripojovacia garmitúra s upevňovacím systémom
 - 5 Násuvná objímka
 - 6 Vykurovacia rúrka v ochrannej rúrke
 - 7 Vodiaci oblúk 90°
 - 8 Stenová konzola
 - 9 Vykurovacia PB rúrka v ochrannej rúrke

Projekt pre stavebné povolenie
±0,000 = úroveň podlahy 1.NP

GENERÁLNY PROJEKTANT	ZODPOVEDNÝ PROJEKTANT	PROJEKTANT	Ing. Peter Kolumber
Ing. Roman Rybiarsky, aut. Ing.	Ing. Peter Kolumber	Ing. Peter Kolumber	
EXTRAVAGANCA AA	ARCHITEKTURNÝ ATÚZER		
INVESTOR	Obec Predajná, Nám. J. Pejku 67, 976 63 Predajná	FORMÁT	6x44
OBJEKT	KOMUNITNÉ CENTRUM PREDAJNÁ	DÁTUM	november 2017
MIESTO	ZMENA DOKONČENEJ STAVBY PRESTAVBOU k.ú. Predajná, p.č. 149, 150/1	STUPEŇ	DSP
PROFESIA	VYKUROVANIE	MIERKA	Č.výkr.
OBSAH VÝKR.	PÔDORYS PRÍZEMIA, PÔDORYS PODKROVIA, SCHÉMA ODVODU SPALÍN	1:50	VYK-01