




PÔDORYS PODKROVIA

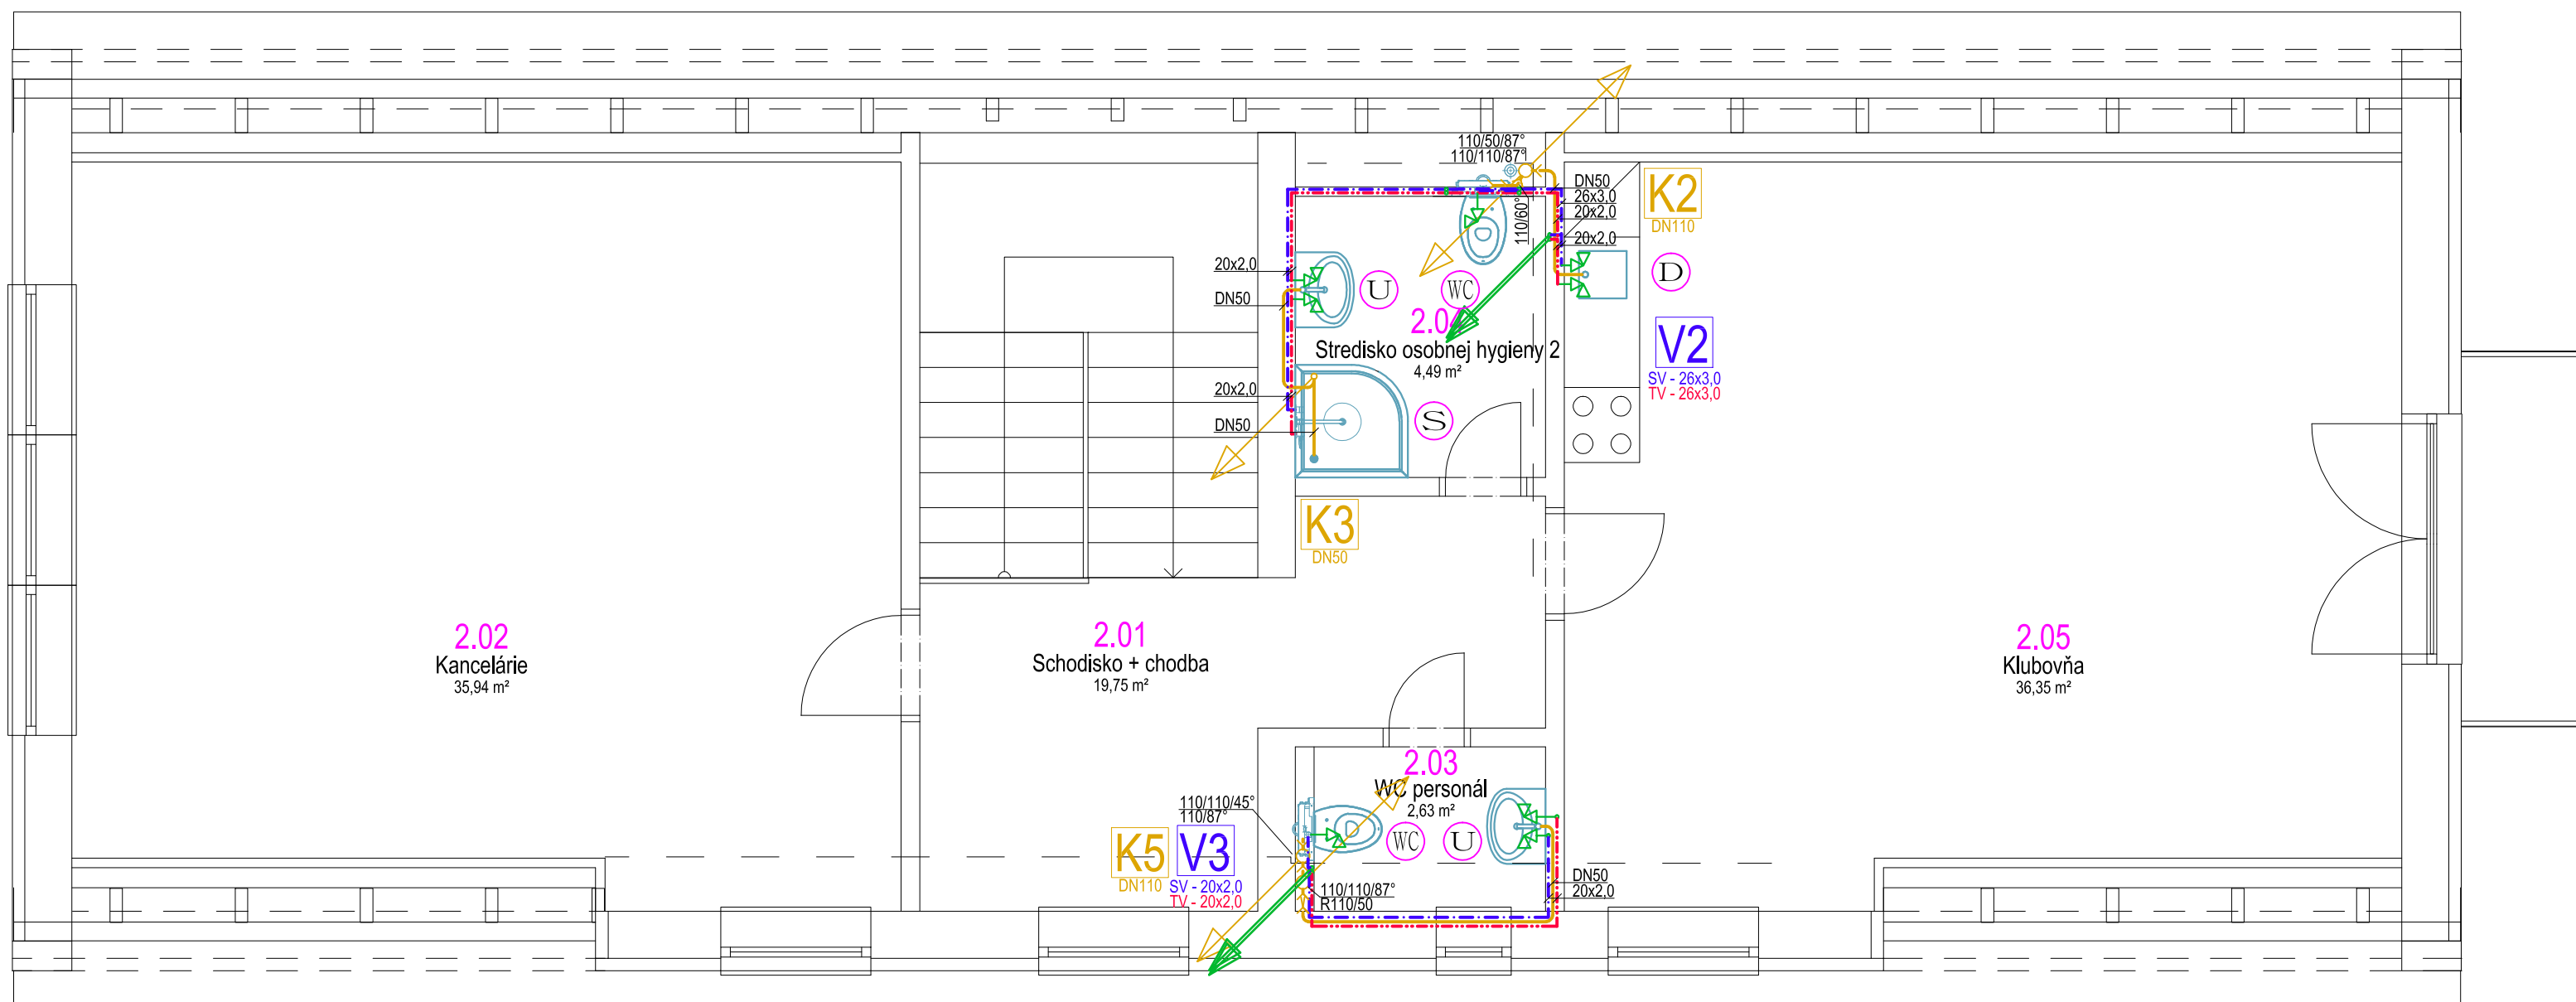


PÔDORYS PRÍZEMIA

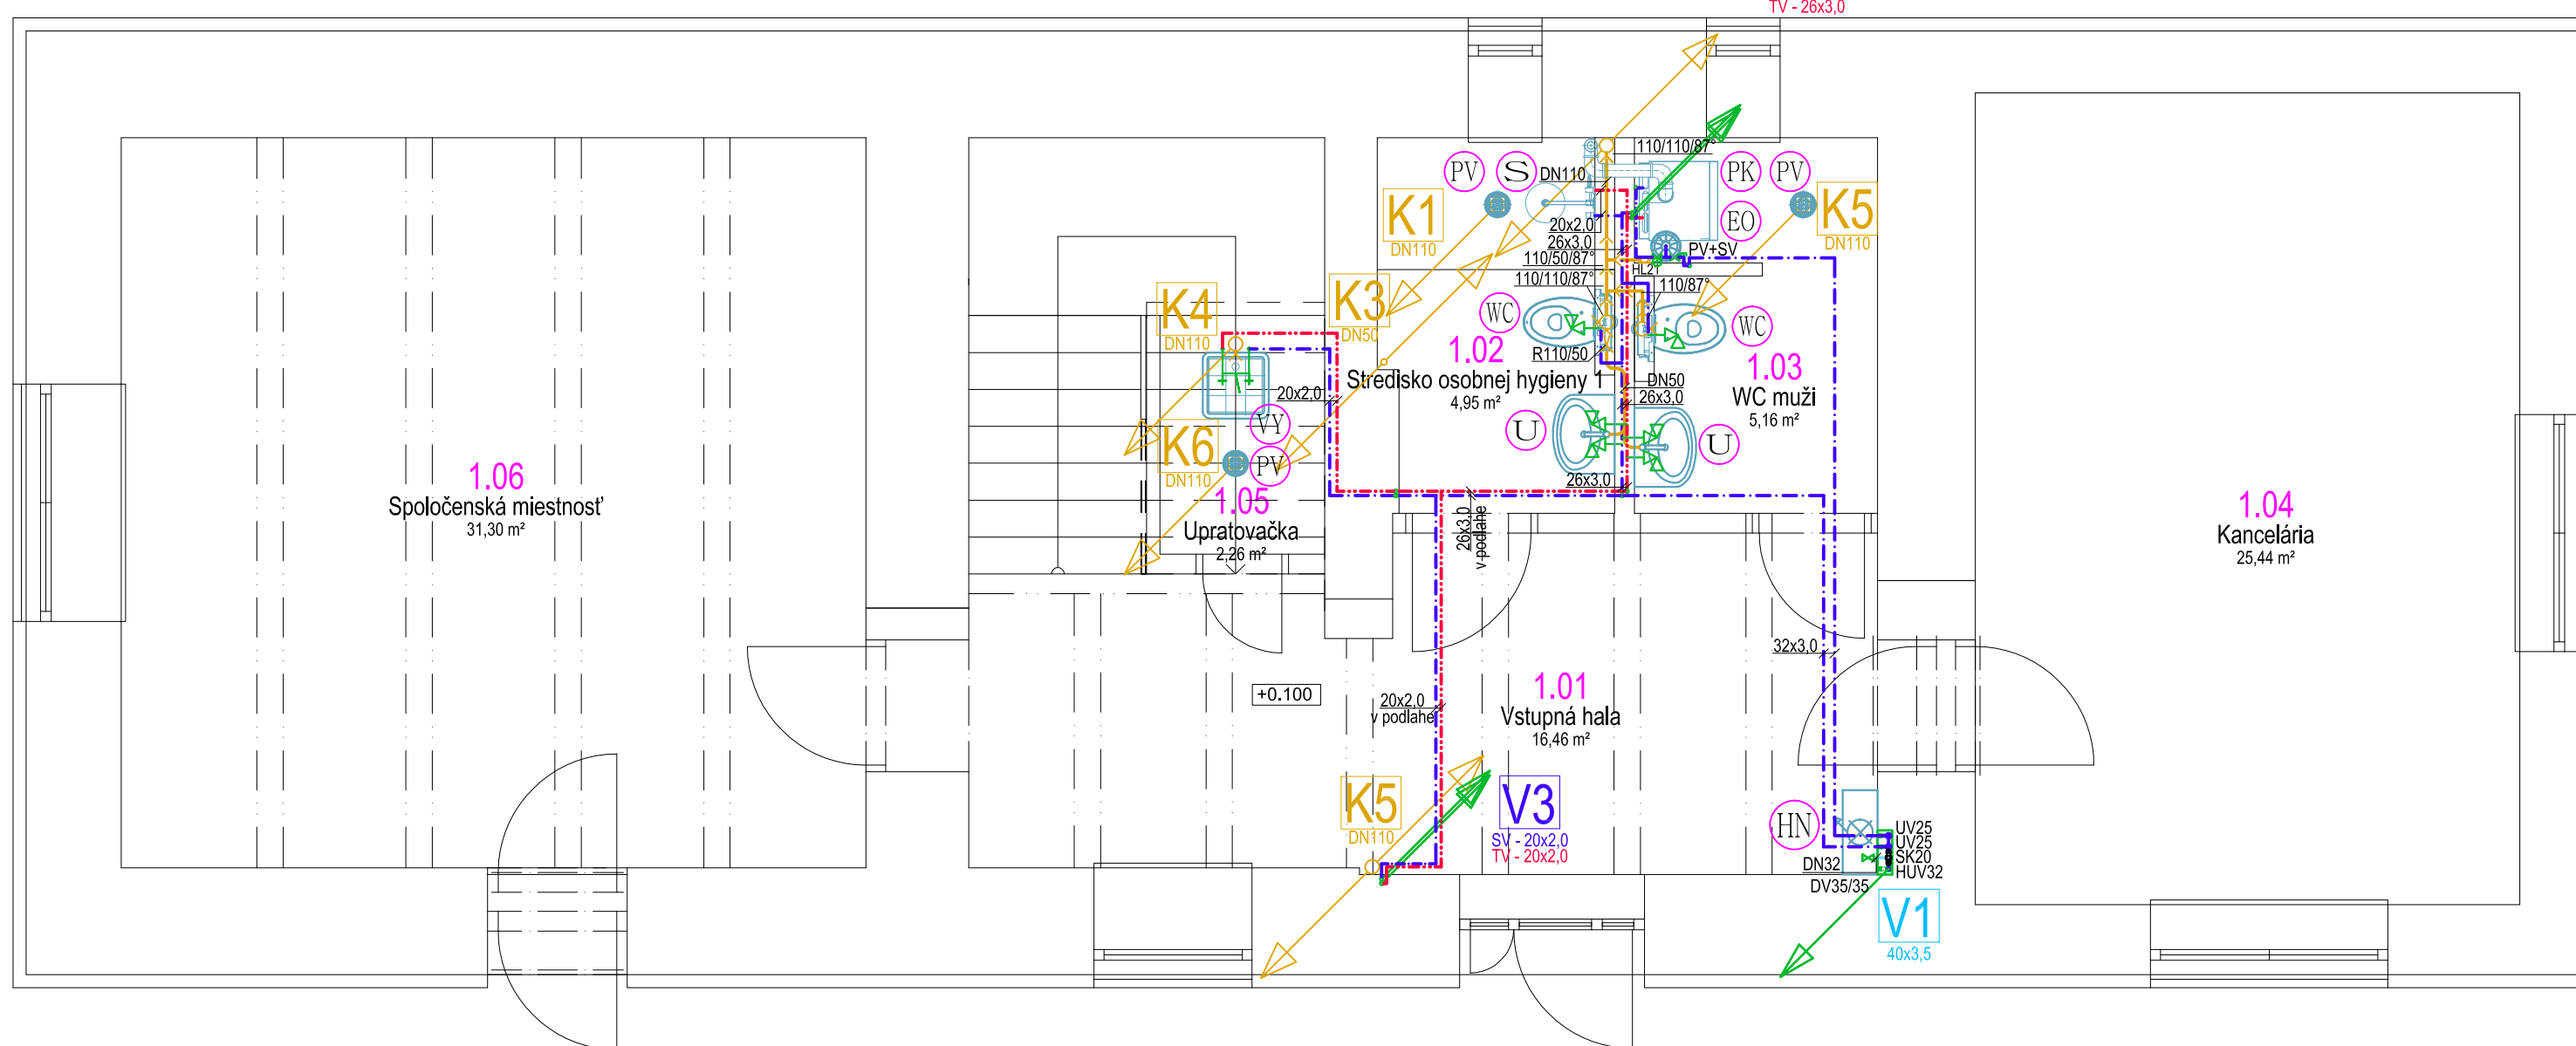

PÔDORYS ZÁKLADOV

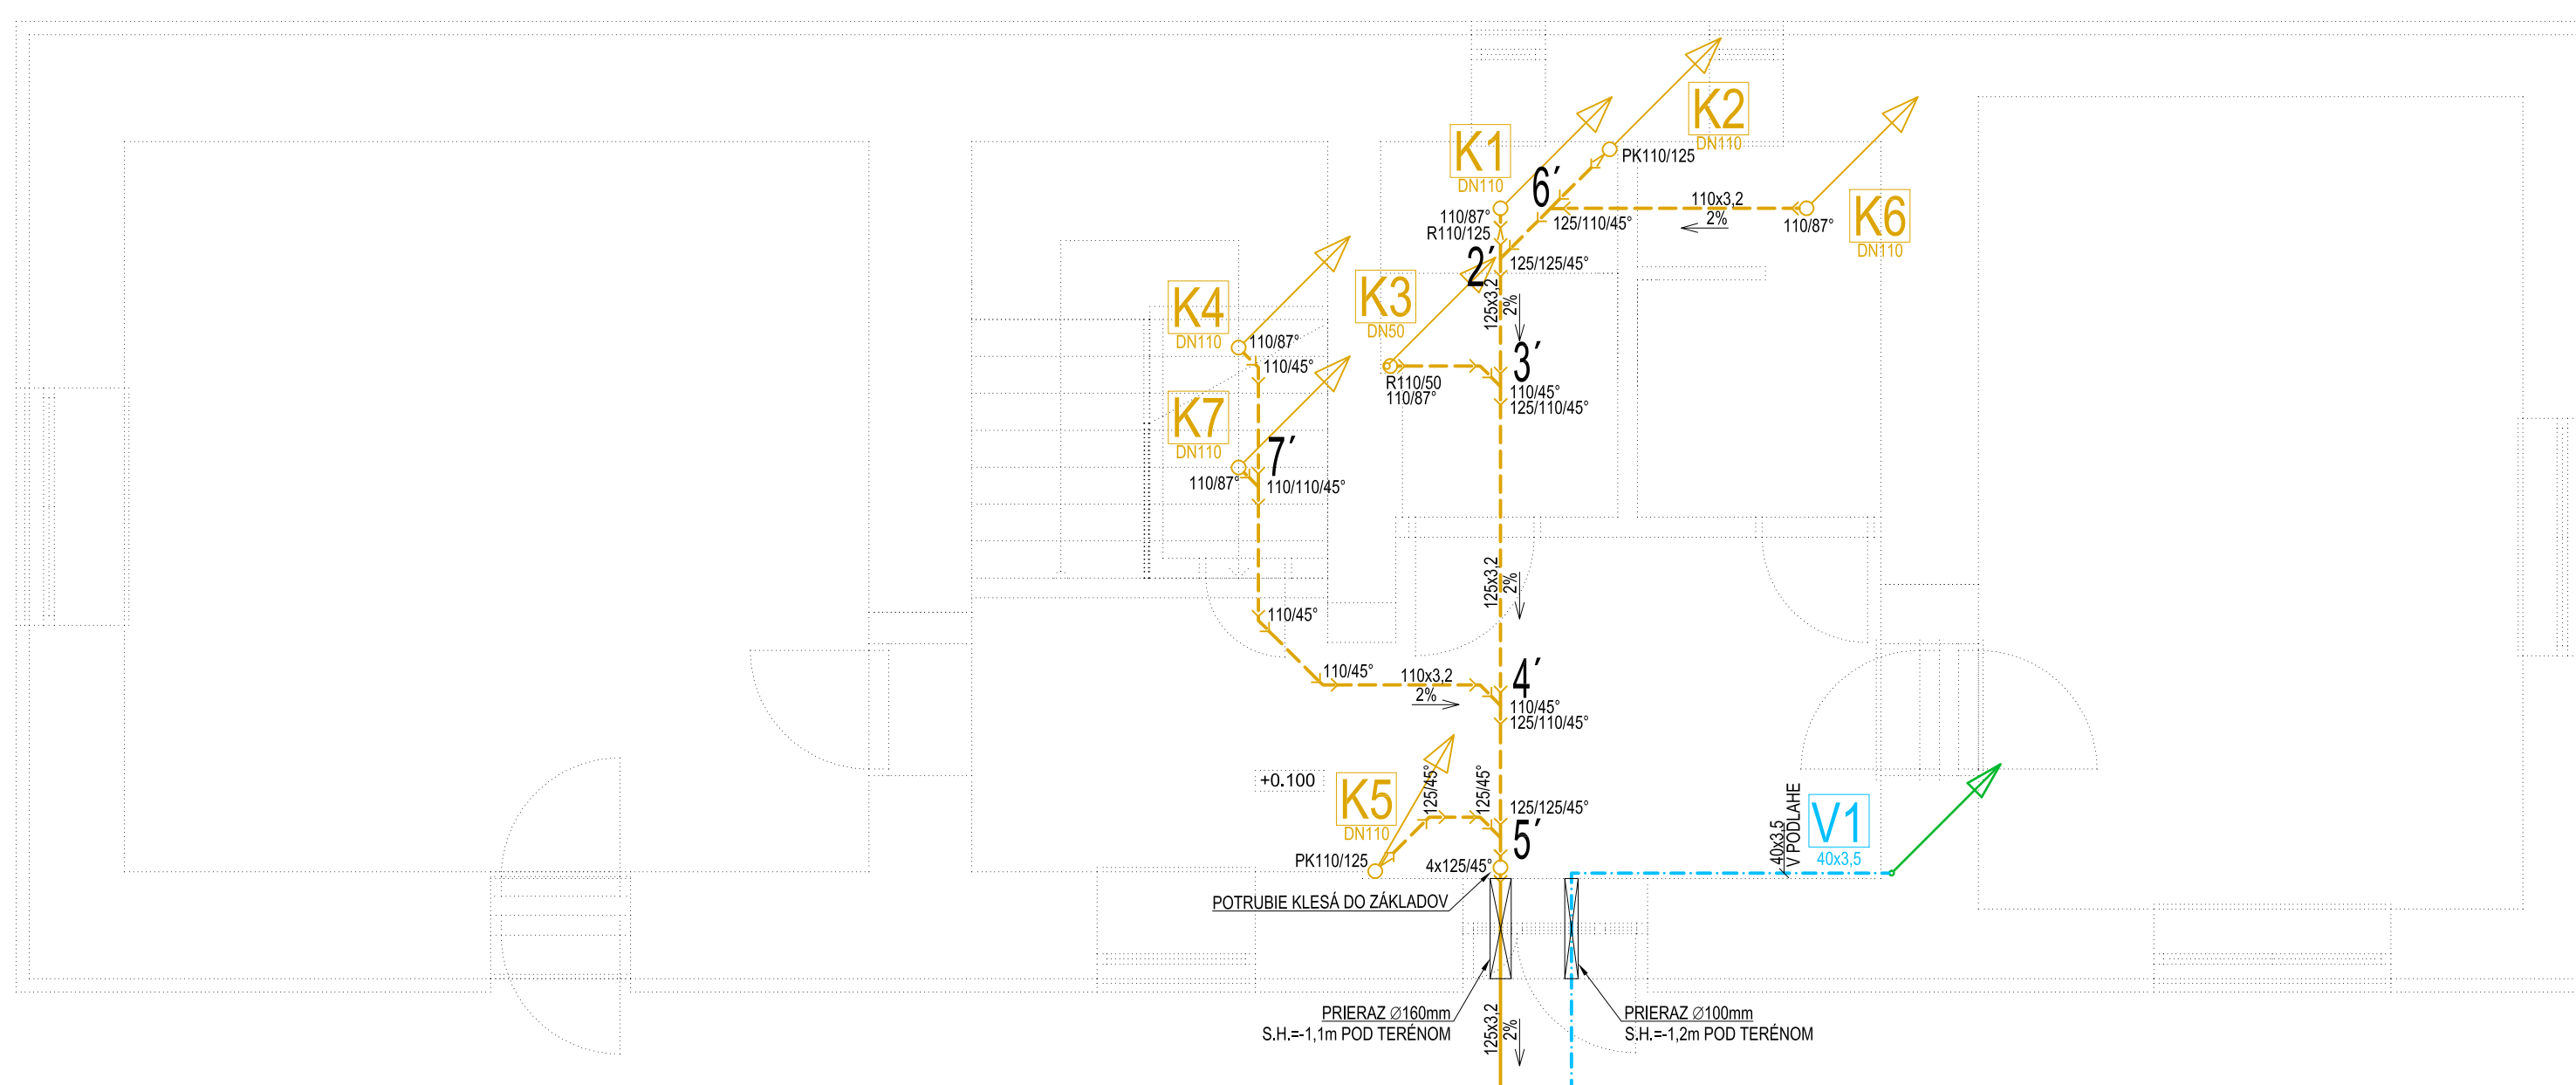

DETAIL ULOŽENIA KANALIZAČNÉHO
POTRUBIA - PRIEČNY REZ M 1:25

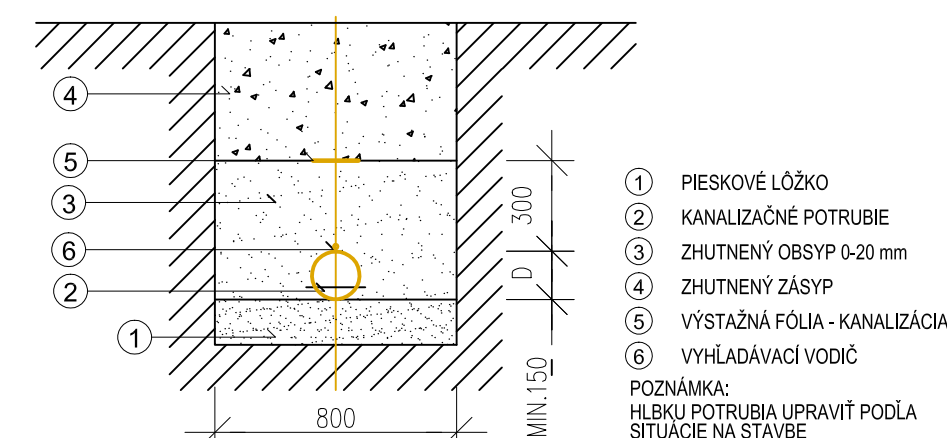

LEGENDA

	VÝTOKOVÁ ZMIEŠAVACIA BATERIA NÁSTENNÁ
RV15	ROHOVÝ VENTIL PRÍPOJKOVÝ DN15
UV32	GULOVÝ UZÁVER NA VODU (DN32)
HUV32	HLAVNÝ GULOVÝ UZÁVER NA VODU (DN32)
PV+SV	POISTNÝ VENTIL S INTEGROVANÝM SPÄTNÝM VENTILOM A ODKVAPOVÝM POTRUBÍM PRE ZABEZPEČENIE ZÁSOBNÍKOVÉHO OHRIEVAČA VODY - DN 20
HL 21	SPÄTNÝ LEVIK HL21 S VODNÝM AJ SUCHÝM ZÁPACHOVÝM UZÁVEROM - PRE POISTNÝ VENTIL
SK20	SPÄTNÁ KLAPOKA, HONEYWELL CA295 - 3/4A
DV35/35	DVIERKA VEĽKOSTI 35 x 35 cm

LEGENDA POTRUBÍ

	POTRUBIE ROZVODU STUDENEJ VODY VEDENÉ V ZÁKLADOCH, MATERIÁL: HDPE Ø 40x3,5
	POTRUBIE ROZVODU POŽIARNEJ VODY, MATERIÁL - POZINKOVANÉ OCELOVÉ POTRUBIE
	POTRUBIE ROZVODU STUDENEJ VODY - IZOLOVANÝ POLYETYLENOVÝ PENOVÝ IZOLÁCIOU TUBULIT DG. HR. 13 mm SYSTÉM PEK-AL-PEK: (DN 15 = 20x2,0; DN 20 = 26x3,0 mm; DN25 = 32x3,0 mm)
	POTRUBIE ROZVODU TEPLEJ VODY - IZOLOVANÝ POLYETYLENOVÝ PENOVÝ IZOLÁCIOU TUBULIT DG. HR. 20 mm SYSTÉM PEK-AL-PEK: (DN 15 = 20x2,0; DN 20 = 26x3,0 mm; DN25 = 32x3,0 mm)
	KANALIZAČNÉ POTRUBIE Z POLYPROPYLENOVÝCH RÚR PRE VNÚTORNÚ KANALIZÁCIU - SYSTÉM HT (DO 100 °C)
	KANALIZAČNÉ POTRUBIE Z RÚR A TVAROVIEK Z PVC-U PRE LEŽÁDZ KANALIZÁCIU (POD ÚROVŇ TERÉNU)

K2	OZNAČENIE STÚPACIEHO SPLAŠKOVÉHO ODPADOVÉHO POTRUBIA, MATERIÁL PVC
V1	OZNAČENIE STÚPACIEHO VODOVODNÉHO POTRUBIA, MATERIÁL HDPE 100 SDR11 - PN16 Ø 40 x 3,5
V1	OZNAČENIE STÚPACIEHO VODOVODNÉHO POTRUBIA, SYSTÉM PEX-AL-PEX: (DN 15 = 20x2,0; DN 20 = 26x3,0 mm; DN25 = 32x3,0 mm)

LEGENDA ZARIADENÍ A PRÍSLUŠENSTVA

PK1	PLYNOVÝ KONDENZAČNÝ KOTOL VISSMANN VITOSENS 222F, S VÝKONOM 3,2-13 kW S INTEGROVANÝM ZÁSOBNÍKOVÝM OHRIEVAČOM TEPLÉJ VODY S OBJEMOM 130 l
EN	TLAKOVÁ EXPANZNÁ NÁDOBA NA PRÍVODE STUDENEJ VODY REFLEX DD8"10, O OBJEME 6 L, STENOVÁ KONZOLA
PV	PODLAHOVÝ VPUSŤ HL 310NP

LEGENDA ZARIAĎOVACÍCH PREDMETOV

D	KUCHYNSKÝ DREZ, S DREZOVOU ZÁPACHOVOU UZÁVIERKOU, VÝTOKOVÁ BATERIA DREZOVÁ PRE JEDNOTOČTOVÝ MONTÁŽ, 2 x PŘÍPOJKOVÝ ROHOVÝ VENTIL DN 15
U	UMÝVADLO S JEDNÝM OTVOROM PRE STAJANKOVÝ VÝTOKOVÝ BATERIU, S UMÝVADLOVOU ZÁPACHOVOU UZÁVIERKOU, HL 132/40, 2 x PŘÍPOJKOVÝ ROHOVÝ VENTIL DN15, ZMIEŠAVACIA BATERIA STAJANOVÁ PRE JEDNOTOČTOVÝ MONTÁŽ
WC	DIETURTOVÝ ZÁCHODOVÁ MISA SO ZADNÝM ODPADOM, PŘÍPOJKOVÝ ROHOVÝ VENTIL DN15 S PŘÍPOJNOU RÚRKOU + PREDSTENOVÝ INŠTALAČNÝ SYSTÉM GEBERIT Duofix pre WC
S	SPRCHA, PODLAHOVÝ ODVODŇOVÁČ VPUSŤ HL310 NPI - VERTIKÁLNY (ať SPRCHOVÁ VANIČKA)
VL	SPRCHOVÁ PÁKOVÁ NÁSTENNÁ BATERIA S PRISLUŠENSTVOM VÝLETKA SO ZADNÝM ODPADOM, VRÁTANE MIEŠKY NÁSTENNÁ ZMIEŠAVACIA BATERIA S VÝTOKOVÝM RAMENOM 210mm
HN	HADICOVÝ NAVIAK DN25 S TVAROVOU STÁLOU HADICOU DĹŽKY 30m, MIN. PŘETOK 1 l/s, MIN. PŘETLAK 0,2 MPa

Projekt pre stavebné povolenie
±0.000 = úroveň podlahy 1.NP

GENERÁLNY PROJEKTANT	ZODPOVEDNÝ PROJEKTANT	PROJEKTANT	 Ing. Peter Kolumbeľ Partizánska 700/49 058 01 Poprad tel. 0908 449 626 e-mail: info@kbprojekt.sk www.kbprojekt.sk	
Ing. Roman Rybiarsky, aut. Ing.	Ing. Peter Kolumbeľ	Ing. Peter Kolumbeľ		
EXTRAVAGANCIA AA SPOLUCHOŤ E&D	ARCHITEKTONICKÝ ATÉLIER Č. 0284 191, 0271 028000 evlad@stavbapoprad.sk			
INVESTOR	Obec Predajná, Nám. J. Pejku 67, 976 63 Predajná		FORMÁT	6xA4
OBJEKT	KOMUNITNÉ CENTRUM PREDAJNÁ ZMENA DOKONČENEJ STAVBY PRESTAVBOU k.ú. Predajná, p.č. 149, 150/1		DÁTUM	november 2017
MIESTO			STUPEŇ	DSP
PROFESIA	ZDRAVOTECHNIKA		MIERKA	č. výkř. ZTI-02
Obsah výkř.	PÔDORYS ZÁKLADOV, PÔDORYS PRÍZEMIA, PÔDORYS PODKROVIA		1:50	