


POZDĹŽNY PROFIL VODOVODNEJ PRÍPOJKY

CESTNÁ KOMUNIKÁCIA

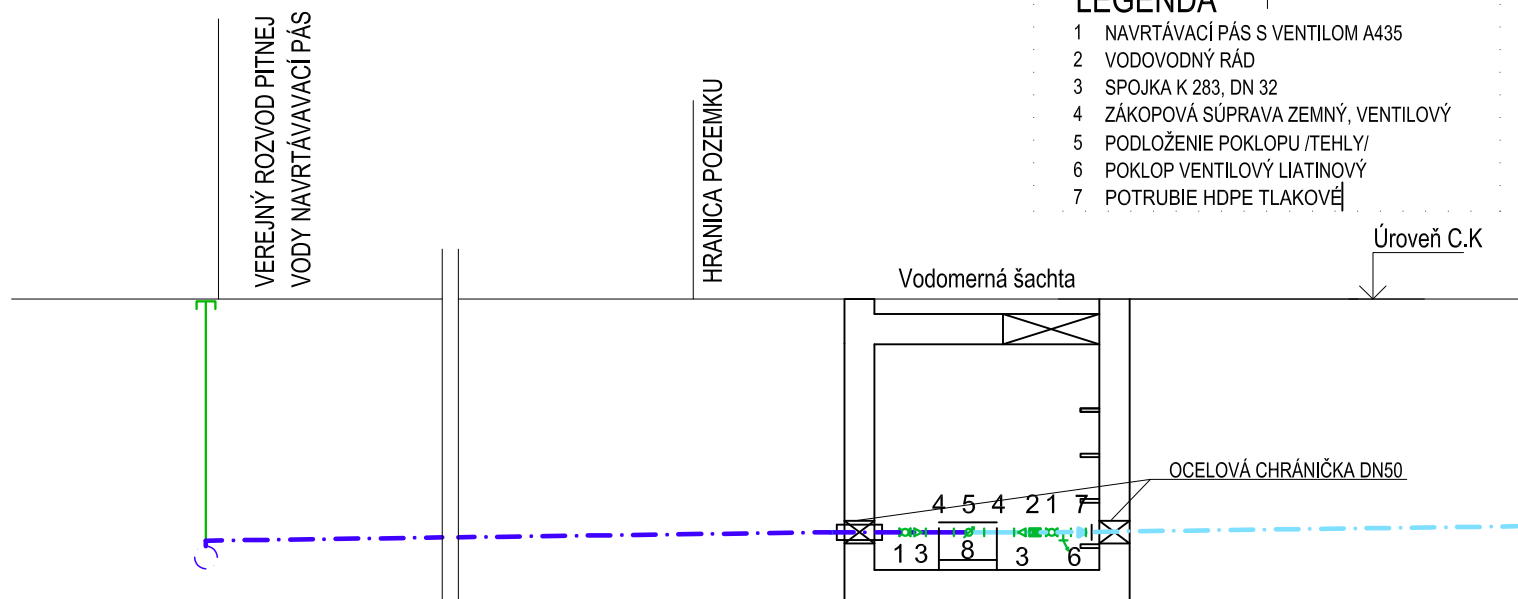


HDPE 40x3,5	1%	11,2m	VŠ	HDPE 40x3,5	1%	16,0m
-------------	----	-------	----	-------------	----	-------

-1,750	UPRAVENÝ TERÉN - m	-1,750	-1,750	-1,750
-1,750	PŮVODNÝ TERÉN - m	-1,750	-1,750	-1,750
1,415	HĽBKA VÝKOPU - m	2,30	2,30	2,30
-3,165	NIVELETA VÝKOPU - m	-4,50	-4,50	-4,50
-3,075	NIVELETA POTRUBIA - m	-2,840	-2,835	-2,830
0,00	ZROVNÁVACIA ROVINA - m			
	STANIČENIE - km	0,0112	0,0130	

VZDIALENOSŤ [m] - SKLON [‰]	← 11,2 - 10
PROFIL [mm] - MATERIÁL - DĹŽKA [m]	40x3,5 - HDPE - 3,5



NAVRTÁVACÍ PÁS

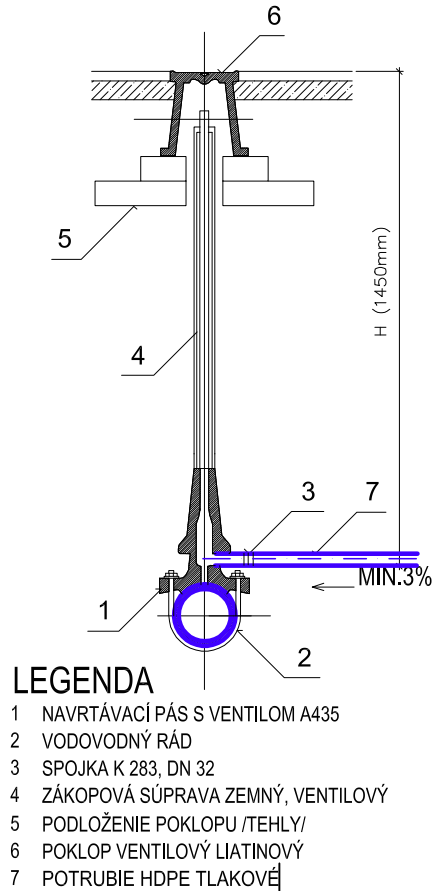

LEGENDA

- 1 NAVRTÁVACÍ PÁS S VENTILOM A435
- 2 VODOVODNÝ RÁD
- 3 SPOJKA K 283, DN 32
- 4 ZÁKOPOVÁ SÚPRAVA ZEMNÝ, VENTILOVÝ
- 5 PODLOŽENIE POKLOPU /TEHLÝ/
- 6 POKLOP VENTILOVÝ LIATINOVÝ
- 7 POTRUBIE HDPE TLAKOVÉ

VODOMERNÁ ŠACHTA

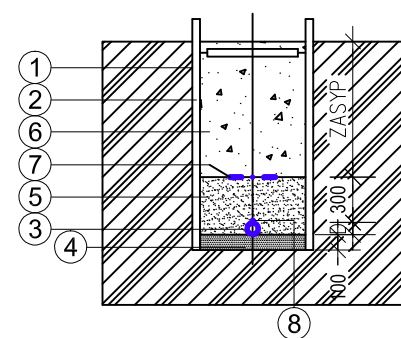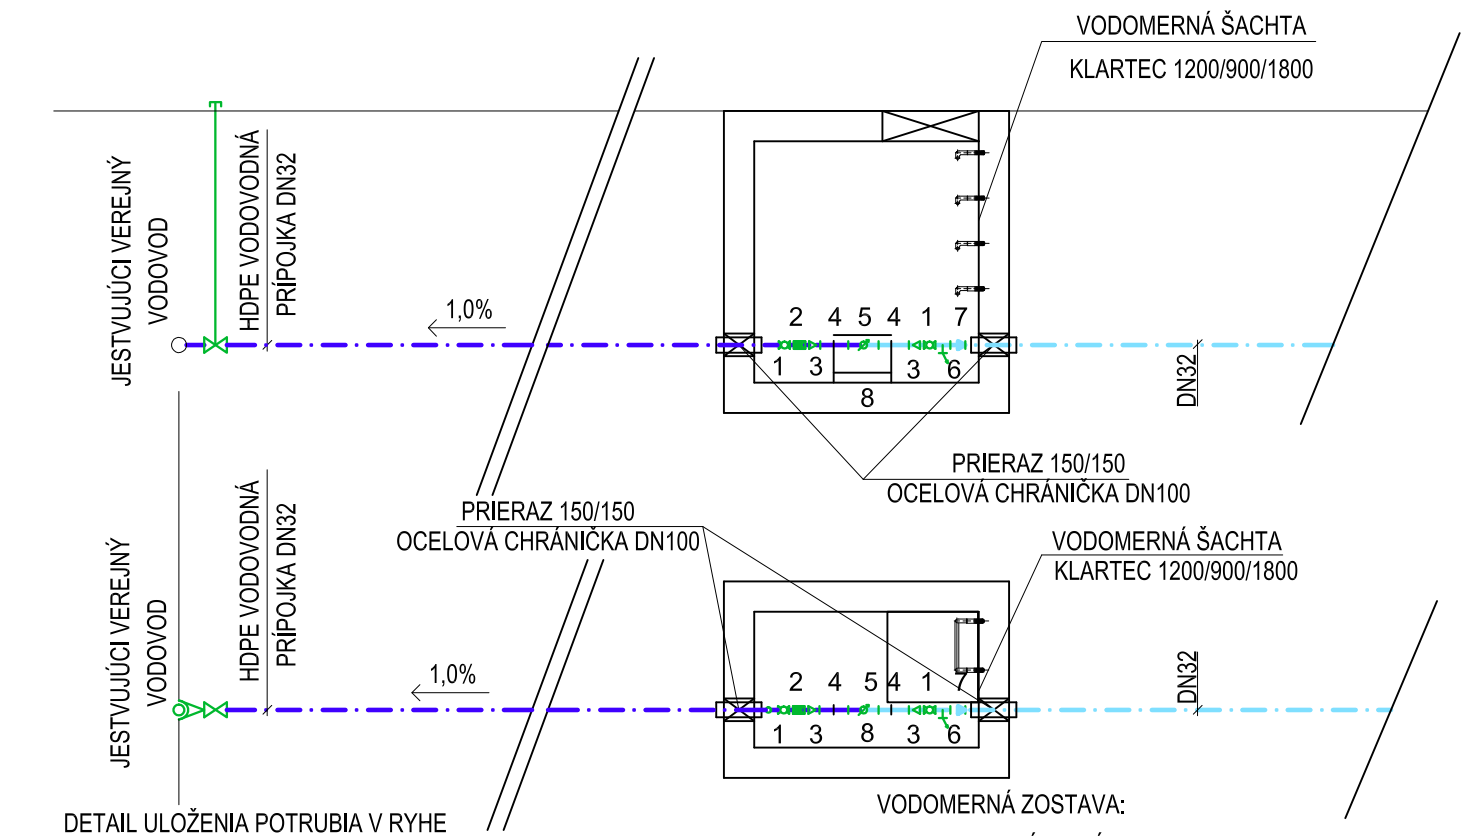

- 1 STENA RYHY
- 2 PAŽENIE
- 3 POTRUBIE
- 4 PIESKOVÉ LŮŽKO
- 5 OBSYP POTRUBIA 0-20 mm
- 6 ZHUTNENÝ ZÁSYP
- 7 VÝSTAŽNÁ FÓLIA - VODOVOD
- 8 VYHLADÁVACÍ VODIČ CYKY 4-6mm

VODOMERNÁ ZOSTAVA:

- 1 GULOVÝ KOHÚT DN32
- 2 FILTER DN50
- 3 REDUKOVANÝ NÁTRUBOK DN32/25
- 4 PRIAMA RÚRA DĹŽKY 200mm
- 5 VODOMER PREMEX, Qn=2,5 m³/h, DN 25
- 6 REDUKOVANÁ ODBOČKA DN32/15
- 7 S VYPÚŠŤACÍM VENTILOM DN 15
- 8 SPÄTNÝ VENTIL DN32
- 8 KONZOLA PRE UKOTVENIE VODOMERU

POZNÁMKA:
HLBKU POTRUBIA UPRAVIŤ PODĽA SITUÁCIE NA STAVBE

LEGENDA ROZVODOV

- VODOVODNÁ PRÍPOJKA - HDPe DN32 (d40x3,5) - NAVRHOVANÁ
- ROZVOD STUDENEJ VODY - HDPe DN32 (d40x3,5)

POZNÁMKA

POLOHA VEREJNÝCH INŽINIERSKÝCH SIETI JE NAZNAČENÁ INFORMATÍVNE. PRI USKUTOČŇOVANÍ PRÍPOJKY JE POTREBNÉ OVERIŤ POLOHU, BOD NAPOJENIA A HĽBKU VEREJNEJ INŽINIERSKEJ SIETE.

Projekt pre stavebné povolenie

±0,000 = úroveň podlahy 1.NP

GENERÁLNY PROJEKTANT	ZODPOVEDNÝ PROJEKTANT	PROJEKTANT	 Ing. Peter Kolumber Partizánska 700/49 058 01 Poprad ☎ 0908 449 626 ✉ kbprojekt@kbprojekt.sk www.kbprojekt.sk
Ing. Roman Rybiansky, aut. Ing.	Ing. Peter Kolumber	Ing. Peter Kolumber	
INVESTOR	Obec Predajná, Nám. J. Pejku 67, 976 63 Predajná	FORMÁT	2xA4
OBJEKT	KOMUNITNÉ CENTRUM PREDAJNÁ ZMENA DOKONČENEJ STAVBY PRESTAVBOU k.ú. Predajná, p.č. 149, 150/1	DÁTUM	november 2017
MIESTO		STUPEŇ	DSP
PROFESIA	ZDRAVOTECHNIKA	MIERKA	Č.VÝKR.
OBSAH VÝKR.	VODOVODNÁ PRÍPOJKA, VODOMERNÁ ŠACHTA	1:50	ZTI-03