


SKLADBY KONŠTRUKCIÍ

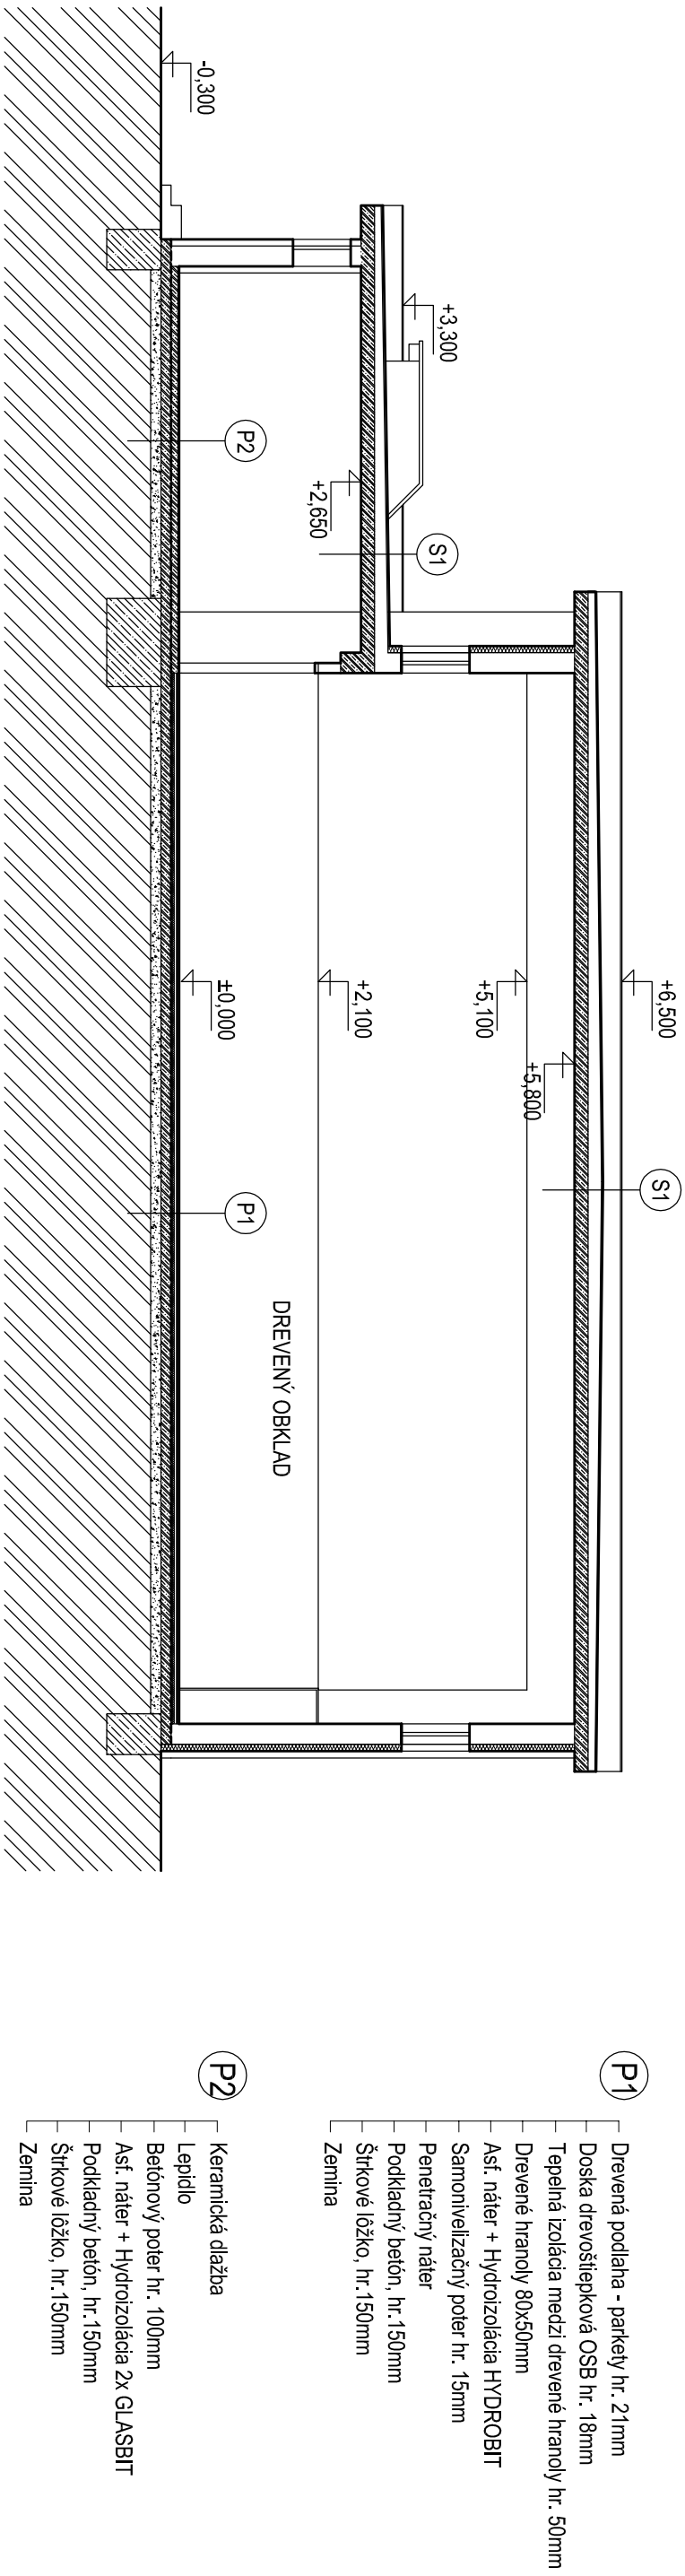

LEGENDA MATERIÁLOV:

- EXISTUJÚCE MURIVO - TEHLÝ hr. 300mm, 150mm
- PROSTÝ BETÓN
- ŽELEZOBETÓN
- HYDROIZOLÁCIA
- POVODNÁ ZEMINA
- TEPELNÁ IZOLÁCIA

UPOZORNENIE :

- PROJEKTOVÁ DOKUMENTÁCIA JE VYPRACOVANÁ V ROZSAHU POTREBNOM PRE VYDANIE STAVEBNÉHO POVOLENIA A NIE JE PODKLADOM PRE REALIZÁCIU STAVBY

ČÍSLO KÓPIE: 1 2 3 4 5

±0,000= podlaha 1.NP

TENTO VÝKRES JE ORIGINÁLOM A JEHO DAĽŠIE POUŽITIE PRE INÉ ÚČELY A INOU ÚJAZENÚ STAVBU JE TRESTNÉ V ZMYSLE ZÁKONA Č.363/1997 Z.z.

STAVBA: REKONŠTRUKCIA TELOCVIČNE - 2.ETAPA

Miesto stavby:	Predajná, parc.č. 447/282	mierka :	1:100
Investor:	Obec Predajná, Nám. J. Pejku 67, 976 63 Predajná	formát :	2xA4
Zodp. projektant:	Ing. Radomír HITRIK	dátum :	05/2019
Projektant:	Ing. Michal DZUGAS	stúpen :	DUR, DSP
Názov výkresu :	REZ A-A - EXISTUJÚCI STAV	Č. výkresu :	04