



POHĽAD SEVERNÝ

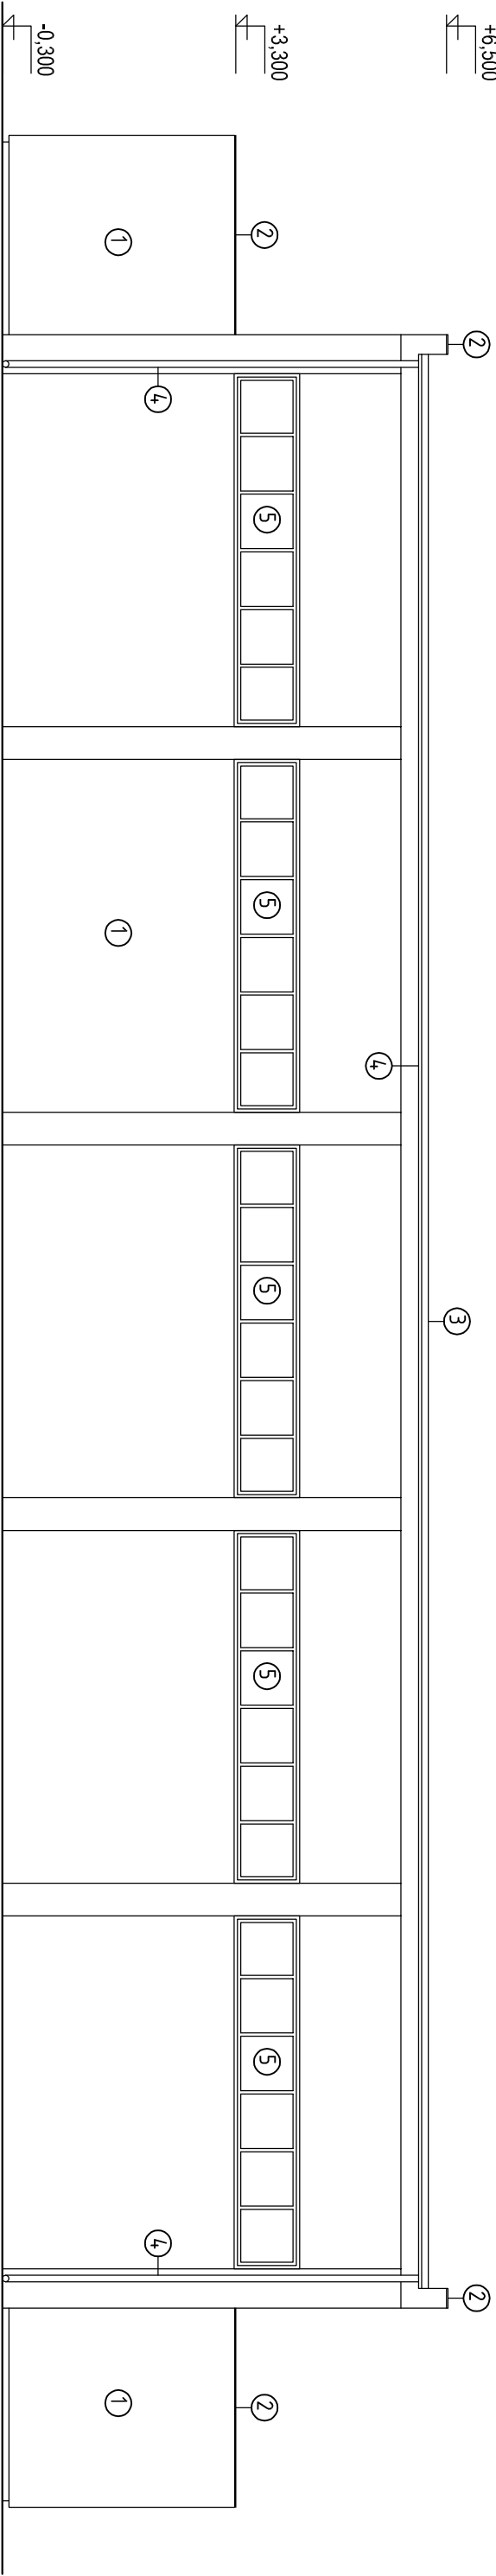

POHĽAD JUŽNÝ

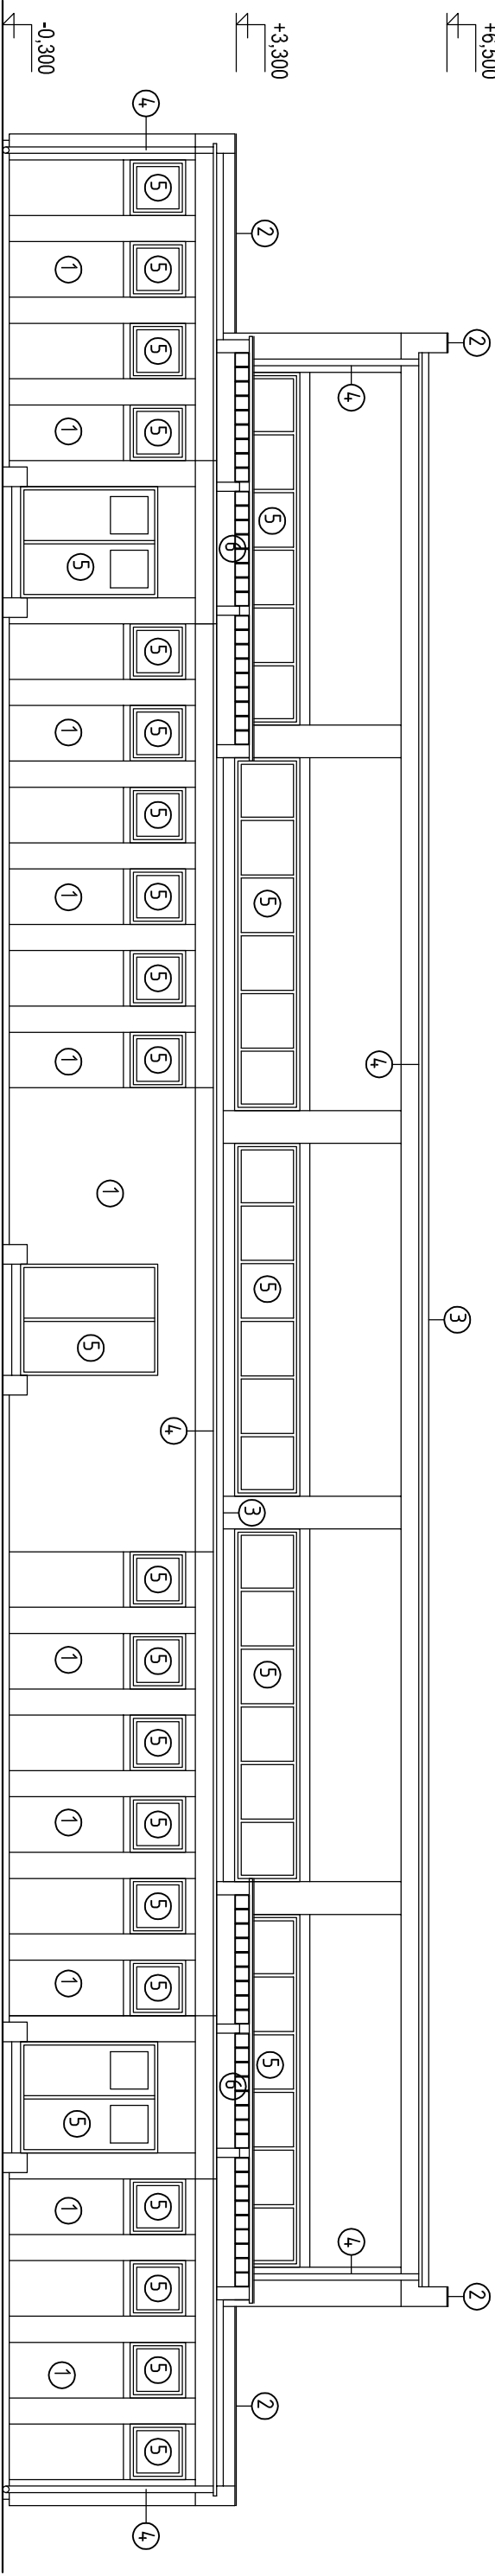

LEGENDA

- 1 FASÁDA - EXISTUJÚCA OMIETKA
- 2 OPLECHOVANIE ATIKY - POZINKOVANÝ PLECH
- 3 STREŠNÁ KRYTINA - LEPENKA
- 4 OKAPOVÝ SYSTÉM - POZINKOVANÝ PLECH
- 5 PLASTOVÉ VÝPLNE OTVOROV, IZOLAČNÉ DVOJSKLO
- 6 SKLOBETÓNOVÉ TVAROVKY

UPOZORNENIE :

- PROJEKTOVÁ DOKUMENTÁCIA JE VYPRACOVANÁ V ROZSAHU POTREBNOM PRE VYDANIE STAVEBNÉHO POVOLENIA A NIE JE PODKLADOM PRE REALIZÁCIU STAVBY

ČÍSLO KÓPIE: 1 2 3 4 5

±0,000= podlaha 1.NP

TERAZO VÝKRES JE ORIGINÁLOM A JEHO DAĽŠIE POUŽITIE PRE INÉ ÚČELY A INHO UŽITIE JE STAVBY JE TRESTNÉ V ZMYSLE ZÁKONA Č.363/1997 Z.z.

STAVBA: REKONŠTRUKCIA TELOCVIČNE - 2.ETAPA	
Miesto stavby: Predajná, parc.č. 447/282	mierka : 1:100
Investor: Obec Predajná, Nám. J. Pejku 67, 976 63 Predajná	formát : 2xA4
Zodp. projektant: Ing. Radomír HITRIK	dátum : 05/2019
Projektant: Ing. Michal DZUGAS	štupen : DÚR, DSP
Názov výkresu : POHĽADY - EXISTUJÚCI STAV	Č. výkresu : 06