
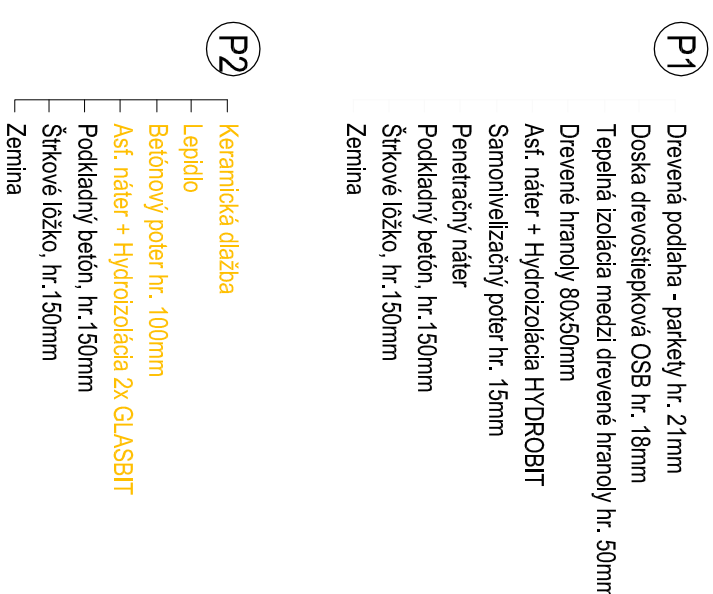


SKLADBY KONŠTRUKCIÍ

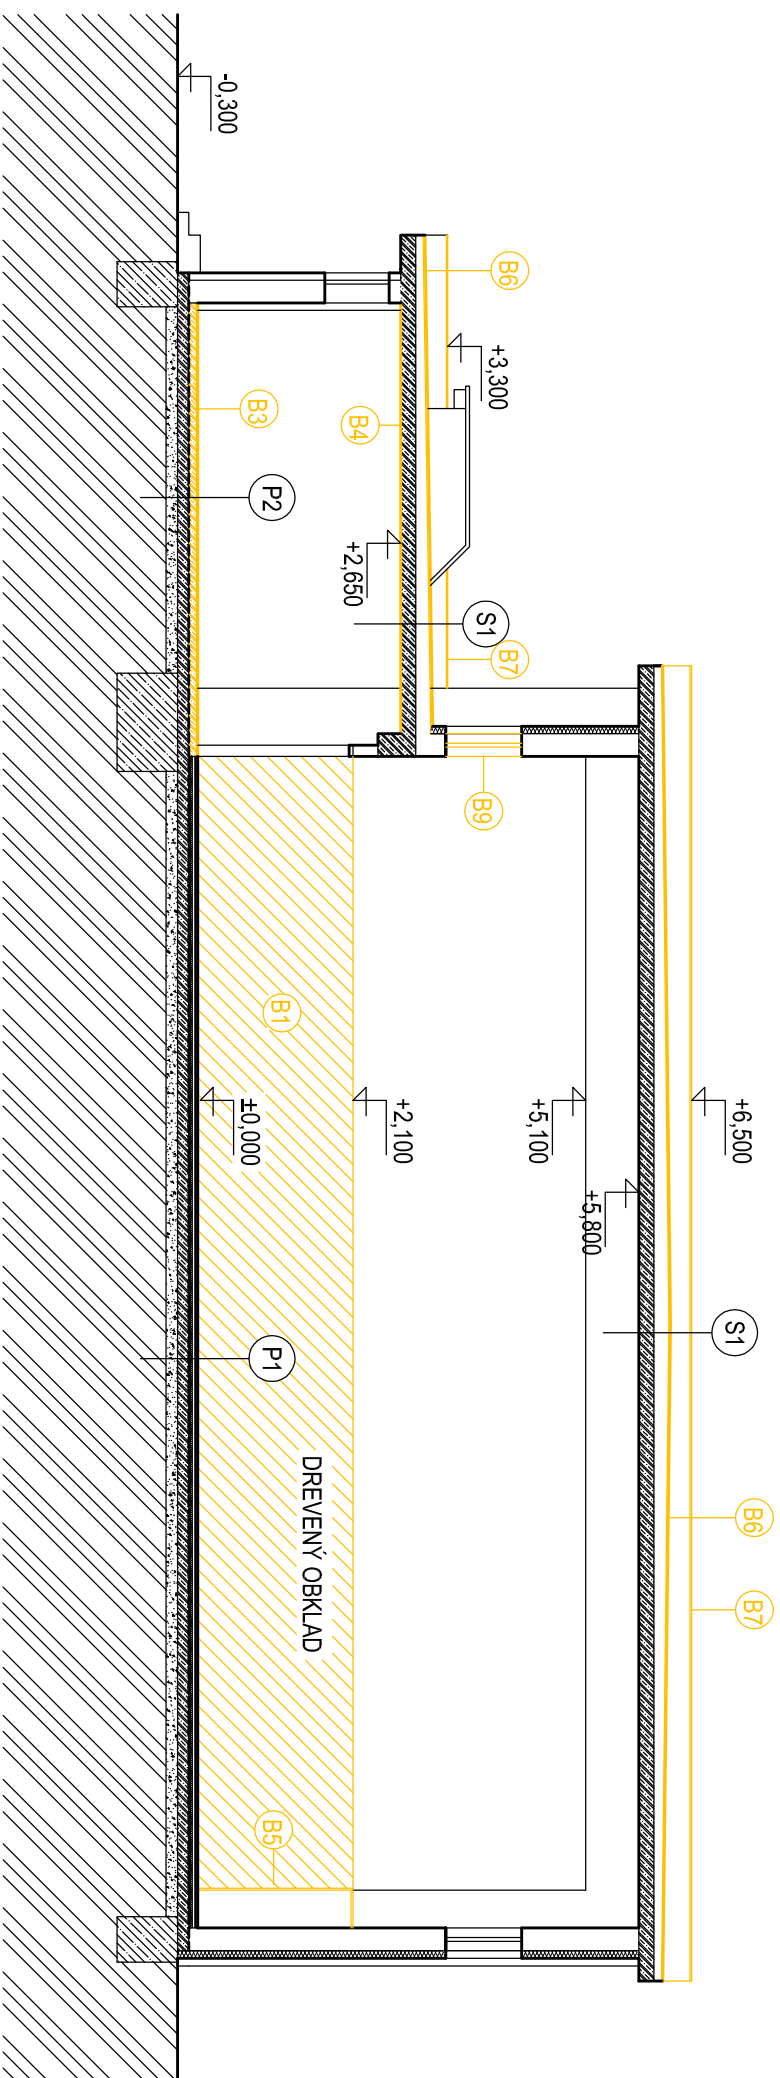

LEGENDA MATERIÁLOV:

	EXISTUJÚCE MURIVO - TEHLÝ hr. 300mm, 150mm		HYDROIZOLÁCIA
	PROSTÝ BETÓN		PŮVODNÁ ZEMINA
	ŽELEZOBETÓN		TEPELNÁ IZOLÁCIA
	BÚRACIE PRÁCE		

LEGENDA BÚRACÍCH PRÁC

B1	VYBÚRANIE DREVENÉHO OBKLADU STEN V. 2100mm
B2	VYBÚRANIE DREVENEJ STENY
B3	VYBÚRANIE PODLAHY PO ZÁKLADOVÚ DOSKU
B4	ODSTRÁNENIE VNÚTORNEJ OMIETKY STROPV
B5	ODSTRÁNENIE DREVENEJ KONŠTRUKCIE - OCHRANA RADIÁTOROV
B6	ODSTRÁNENIE VRSTIEV PLOCHEJ STREŠNEJ KONŠTRUKCIE V CELOM ROZSAHU PO CEMENTOVÝ POTER
B7	ODSTRÁNENIE OPLECHOVANIA ATIKY
B8	ODSTRÁNENIE OKAPOVÉHO SYSTÉMU
B9	VYBÚRANIE PLASTOVÝCH OKIEN
B10	VYBÚRANIE SKLOBETÓNOVÝCH TVAROVIEK

UPOZORNENIE :

- PROJEKTOVÁ DOKUMENTÁCIA JE VYPRACOVANÁ V ROZSAHU POTREBNOM PRE VYDANIE STAVEBNÉHO POVOLENIA A NIE JE PODKLADOM PRE REALIZÁCIU STAVBY

ČÍSLO KÓPE: 1 2 3 4 5
±0,000= podlaha 1.NP

TENTO VÝKRES JE ORIGINÁLOM A JEHO ĎALŠIE POUŽITIE PRE INÉ ÚČELY A MIMO UVEDENEJ STAVBY JE TRETNÉ V ZMYSLE ZÁKONA Č. 383/1997 Z. Z.

STAVBA:	
REKONŠTRUKCIA TELOCVIČNE - 2.ETAPA	
Miesto stavby:	Predajná, parc.č. 447/282
Investor:	Obec Predajná, Nám. J. Pejku 67, 976 63 Predajná
Zodp. projektant:	Ing. Radomír HILTRIK
Projektant:	Ing. Michal DZUGAS
Názov výkresu :	REZ A-A - BÚRACIE PRÁCE
mierka :	1:100
formát :	A4
dátum :	05/2019
stúpen :	DUR, DSP
Č. výkresu :	09