




POHĽAD VÝCHODNÝ

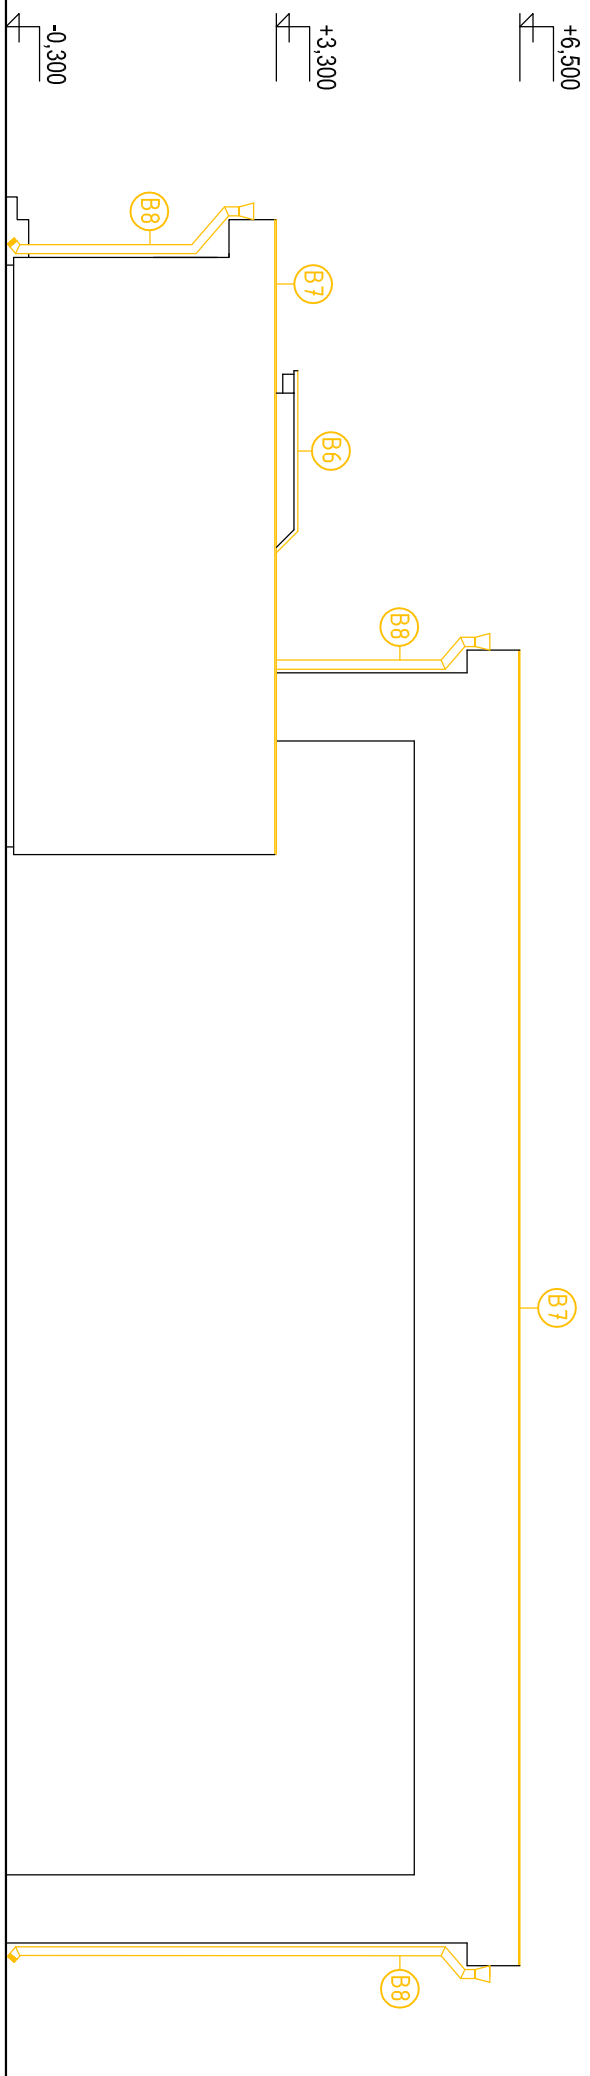


POHĽAD ZÁPADNÝ

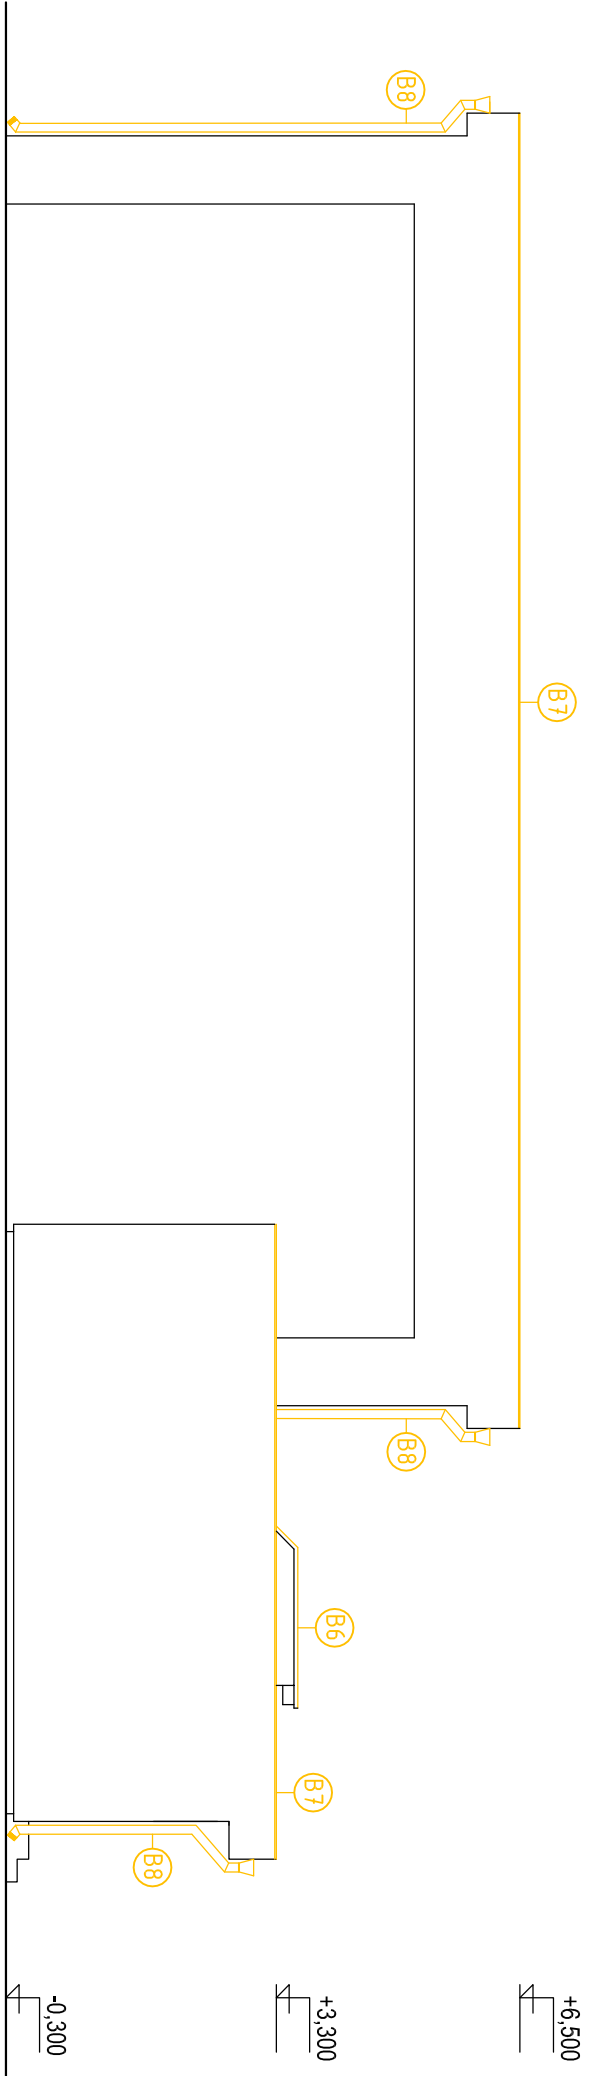

POHĽAD SEVERNÝ

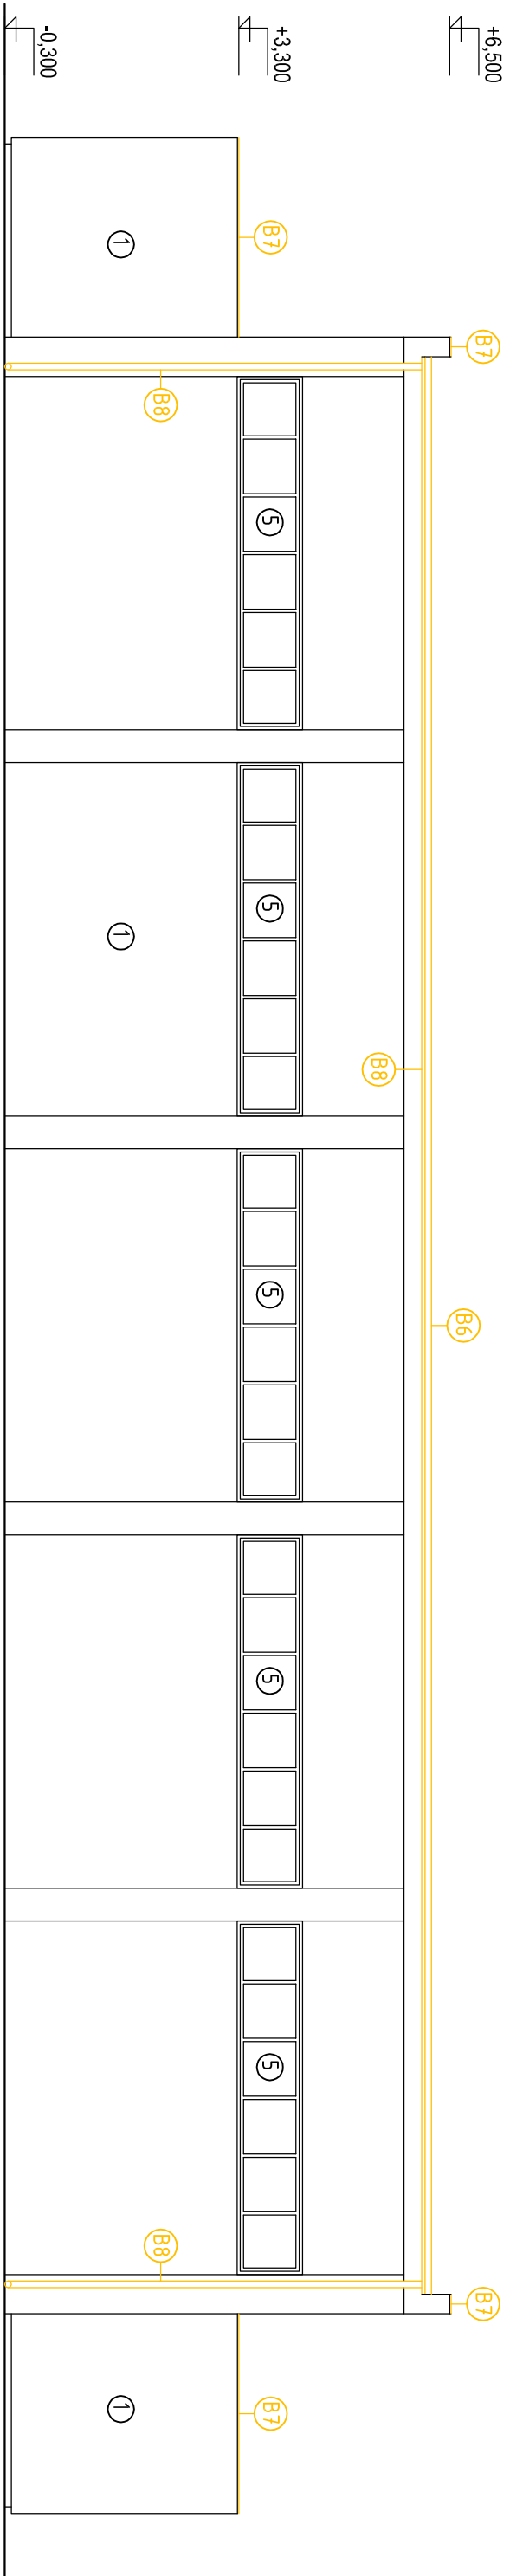

POHĽAD JUŽNÝ

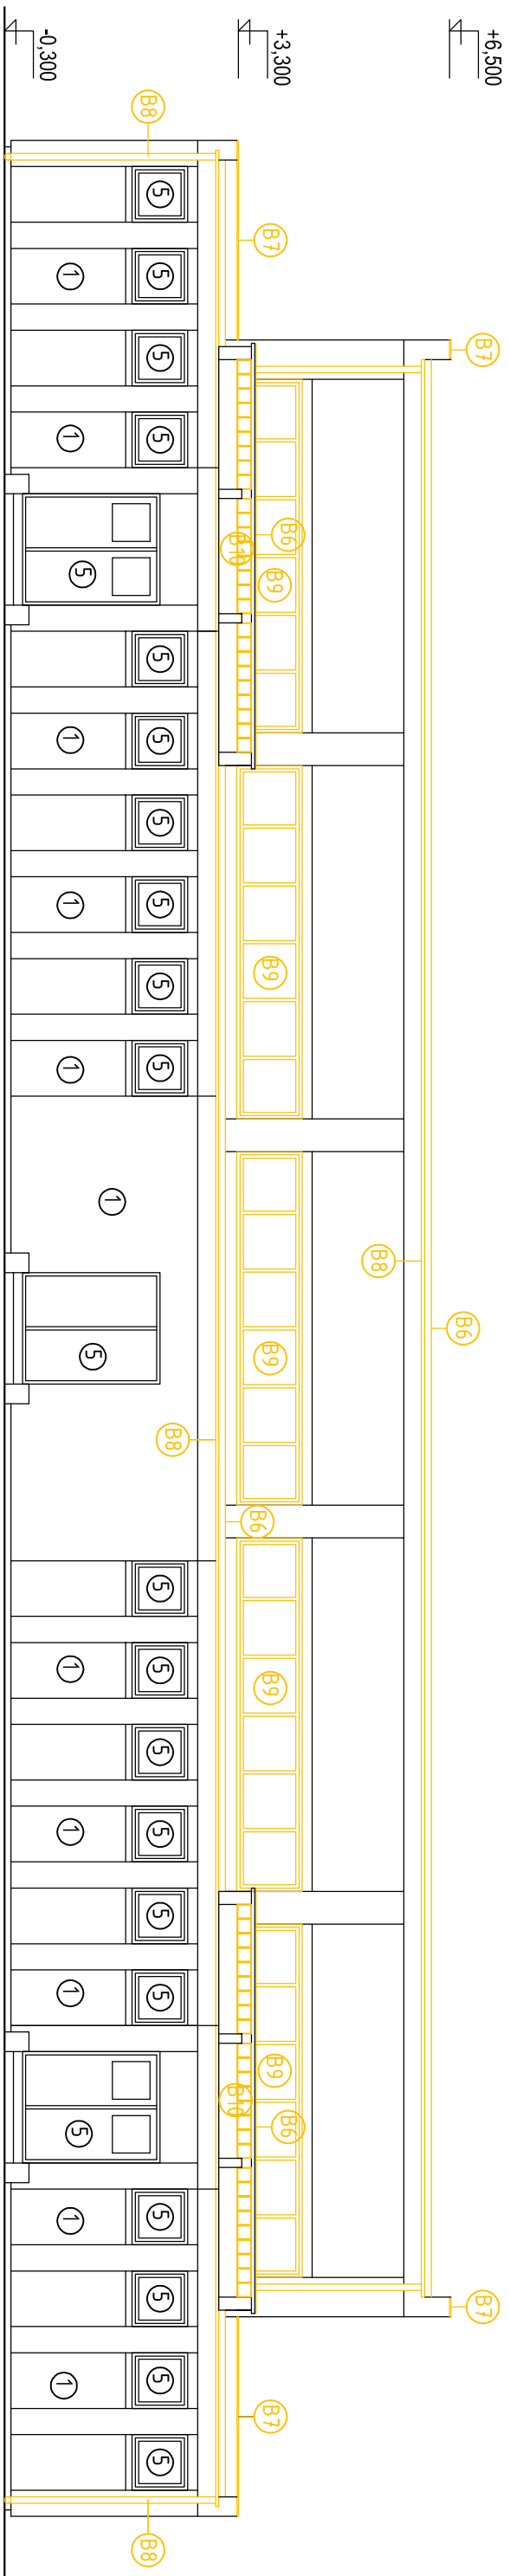

LEGENDA BÚRACÍCH PRÁČ

- B1 VYBÍRANIE DREVENÉHO OKLADU STIEŤ V. 2100mm
- B2 VYBÚRANIE DREVEŇEJ STENY
- B3 VYBÚRANIE PODLAHY PO ZÁKLADOVÚ DOSKU
- B4 ODSTRÁNENIE VNÚTORNEJ OMIETKY STROPOV
- B5 ODSTRÁNENIE DREVEŇEJ KONŠTRUKCIE - OCHRANA RADIÁTOROV
- B6 ODSTRÁNENIE VRSTIEV PLOCHEJ STREŠNEJ KONŠTRUKCIE V CELOM ROZSAHU PO CEMENTOVÝ POTER
- B7 ODSTRÁNENIE OPLECHOVANIA ATKY
- B8 ODSTRÁNENIE OKAPOVÉHO SYSTÉMU
- B9 VYBÚRANIE PLASTOVÝCH OKIEN
- B10 VYBÚRANIE SKLOBETONOVÝCH TVAROVIEK

LEGENDA

- ① FASÁDA - EXISTUJÚCA OMIETKA
- ⑤ PLASTOVÉ VÝPLNE OTVOROV, IZOLAČNÉ DVOJSKLO

UPOZORNENIE :

- PROJEKTOVÁ DOKUMENTÁCIA JE VYPRACOVANÁ V ROZSAHU POTREBNOM PRE VYDANIE STAVEBNÉHO POVOLENIA A NIE JE PODKLADOM PRE REALIZÁCIU STAVBY

ČÍSLO KÓPIE: 1 2 3 4 5

±0,000= podlažňa 1.NP

TENTO VÝKRES JE DOKUMENTOM A JEHO DAĽŠIE POUŽITIE PRE INÉ ÚČELY A INOU ÚCELOVÚ STAVBU JE PRIESTREJNÉ V PRÍSLUŠNOM ZÁKONNE ZABÝVANÍ 72.			
STAVBA: REKONŠTRUKCIA TELOCVIČNE - 2.ETAPA			
Miesto stavby:	Predajná, parc.č. 447/282	mierka :	1:100
Investor:	Obec Predajná, Nám. J. Peľku 67, 976 63 Predajná	formát :	4xA4
Zodp. projektant:	Ing. Radomír HTRÍK	dátum :	05/2019
Projektant:	Ing. Michal DZUGAS	stúpen :	DUR, DSP
Názov výkresu :	POHĽADY - BÚRACIE PRÁČE	č. výkresu :	10