


SKLADBY KONŠTRUKCIÍ

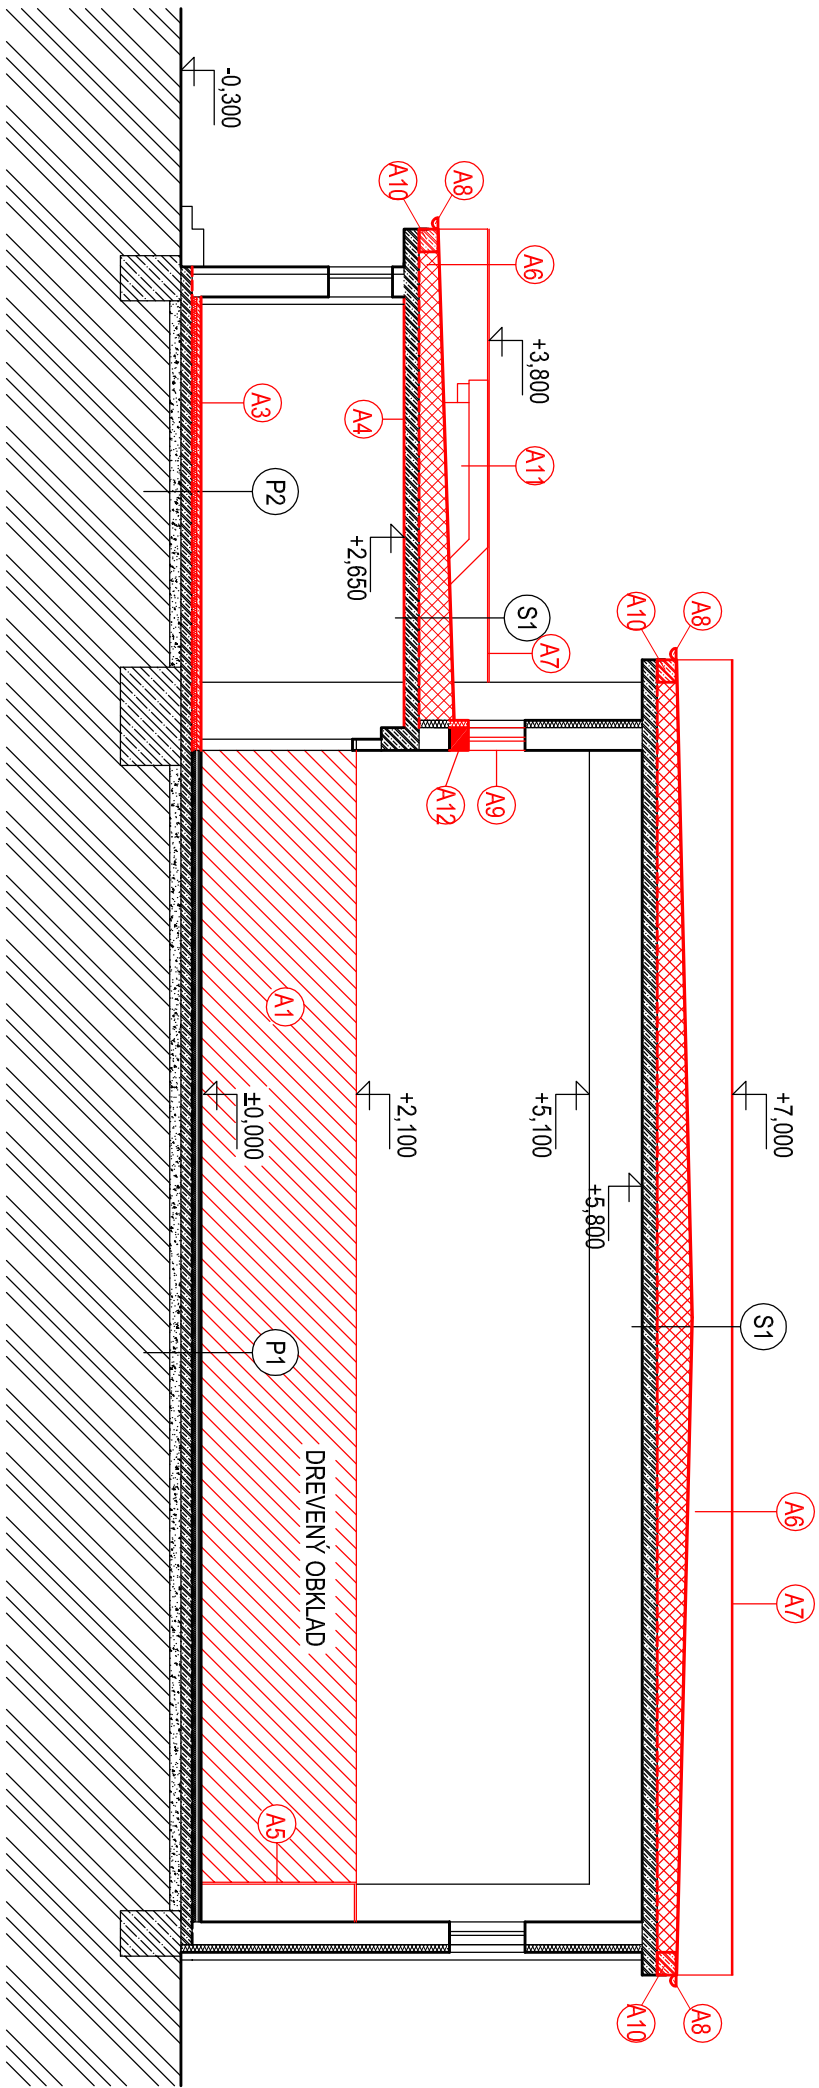

LEGENDA NAVRHOVANÝCH PRÁČ

- A1 NAVRHOVANÝ OBKLAD Z OSB DOSIEK hr. 22mm NA DREVENOM ROŠTE v. 2100mm
- A2 NAVRHOVANÁ PRIEČKA Z POROBETÓNOVÝCH TVÁRNIC hr. 150mm S DVOJKRÍDLOVÝMI DVERAMI š. 2000mm v. 1970mm
- A3 NAVRHOVANÁ PODLAHA V SKLADBE: PREIZOLOVANIA NOVOU HYDROIZOLÁCIOU NA BÁŽE ASFALTOVÝCH PÁSOV, NOVÁ TEPELNÁ IZOLÁCIA Z XPS DOSIEK hr. 60mm, PREKRYTIE TEPELNEJ IZOLÁCIE PE FÓLIOU, NOVÝ CEMENTOVÝ POTER hr. 50mm, NOVÁ NAŠĽAPNÁ VRSTVA (PODLA ÚČELU MIESTNOSTI) Z KERAMICKEJ DLAŽBY DO VODOVZDORNÉHO FLEXIBILNÉHO LEPIDLA ALEBO PODLAHA Z LINOLEA.
- A4 NOVÁ VRSTVA VNÚTORNEJ OMIETKY STROPOV vr. PENETRÁCIE A MALBY
- A5 NOVÁ DREVENÁ KONŠTRUKCIA OCHRANY RADIÁTOROV Z OSB DOSKY hr. 22mm vr. DREVENEJ POMOCNEJ KONŠTRUKCIE
- A6 NOVÁ VRSTVA PLOCHEJ STREŠNEJ KONŠTRUKCIE viď SKLADBA S1
- A7 NOVÉ OPLECHOVANIE ATKY, SYSTÉMOVÉ RIEŠENIE STRECHY, POZINKOVANÝ PLECH, PRESNÝ ODTIEŇ A TYP PODLA POŽIADAVIEK OBJEDNÁVATEĽA

- A8 NOVÝ OKAPOVÝ SYSTÉM, POZINKOVANÝ PLECH, PRESNÝ ODTIEŇ A TYP PODLA POŽIADAVIEK OBJEDNÁVATEĽA
- A9 NOVÉ PLASTOVÉ OKNO, IZOLAČNÉ TROJSKLO, 5400x750 mm, VONKAJŠÍ PARAPET POZINKOVANÝ PLECH, VNÚTORNÝ PLASTOVÝ PARAPET, PRED OBJEDNANÍM PREVERÍť ROZMERY NA STAVBE

- A10 DEBNIAČE TVÁRNIC E DT 30, VYSTUŽENÉ A ZALIEVANÉ BETÓNOM
- A11 ZATEPLENIE VÝKLENKU NA STRECHE, STENY XPS hr. 100mm, STRECHA V SKLADBE S1, SKLOBETÓNOVÉ TVAROVKY ODSTRANIť, OTVOR ZAMUROVAť Z POROBETÓNOVÝCH TVÁRNIC
- A12 NADMUROVANIE OTVORU Z POROBETÓNOVÝCH TVÁRNIC v. 250mm

LEGENDA MATERIÁLOV:

- EXISTUJÚCE MURIVO - TEHL Y hr. 300mm, 150mm
- PROSTÝ BETÓN
- ŽELEZOBETÓN
- HYDROIZOLÁCIA
- Pôvodná ZEMINA
- TEPELNÁ IZOLÁCIA
- NAVRHOVANÉ PRÁČE

UPOZORNENIE :

- PROJEKTOVÁ DOKUMENTÁCIA JE VYPRACOVANÁ V ROZSAHU POTREBNOM PRE VYDANIE STAVEBNÉHO POVOLENIA A NIE JE PODKLADOM PRE REALIZÁCIU STAVBY

ČÍSLO KÓPIE: 1 2 3 4 5

±0,000= podlaha 1.NP

TVRDO VÝKRES JE OBRÁDKOM A JEHO DAĽŠIE POUŽITIE PRE INÉ ÚČEY A INOU ÚCELENEJ STAVBY JE TRESPNÉ V ZHNSLE ZÁKONA Č.383/1997 Z.z.

STAVBA:	
REKONŠTRUKCIA TELOCVIČNE - 2.ETAPA	
Miesto stavby:	Predajná, parc.č. 447/282
Investor:	Obec Predajná, Nám. J. Pejku 67, 976 63 Predajná
Zodp. projektant:	Ing. Radomír HITRIK
Projektant:	Ing. Michal DZUGAS
Názov výkresu :	REZ A-A - NOVÝ STAV

- P1 Drevená podlaha - parkety hr. 21mm
- Doska drevoštiepková OSB hr. 18mm
- Tepeľná izolácia medzi drevené hrany hr. 50mm
- Drevené hrany 80x50mm
- Asť. náter + Hydroizolácia HYDROBIT
- Samonivelizačný poter hr. 15mm
- Penetračný náter
- Podkladný betón, hr. 150mm
- Štrkové lôžko, hr. 150mm
- Zemina

- P2 Keramická dlažba atl. Linoelium
- Flexibilné lepidlo hr. 2mm
- Cementový poter hr. 50mm
- Pomocná hydroizolácia A500H
- Tepeľná izolácia z XPS hr. 60mm
- Asť. náter + Hydroizolácia 2x GLASBIT
- Podkladný betón, hr. 150mm
- Štrkové lôžko, hr. 150mm
- Zemina

- S1 Fólia PVC - P hr. 2,0 mm
- Separáčná vrstva, geotextília
- Tepeľná izolácia z XPS v spáde hr. 250 - 450 mm
- pínoplošne lepená
- Parozábrana hr. 4 mm
- Penetračný náter
- Železobetónová stropná doska
- Vápenatá omlietka