




POHĽAD VÝCHODNÝ

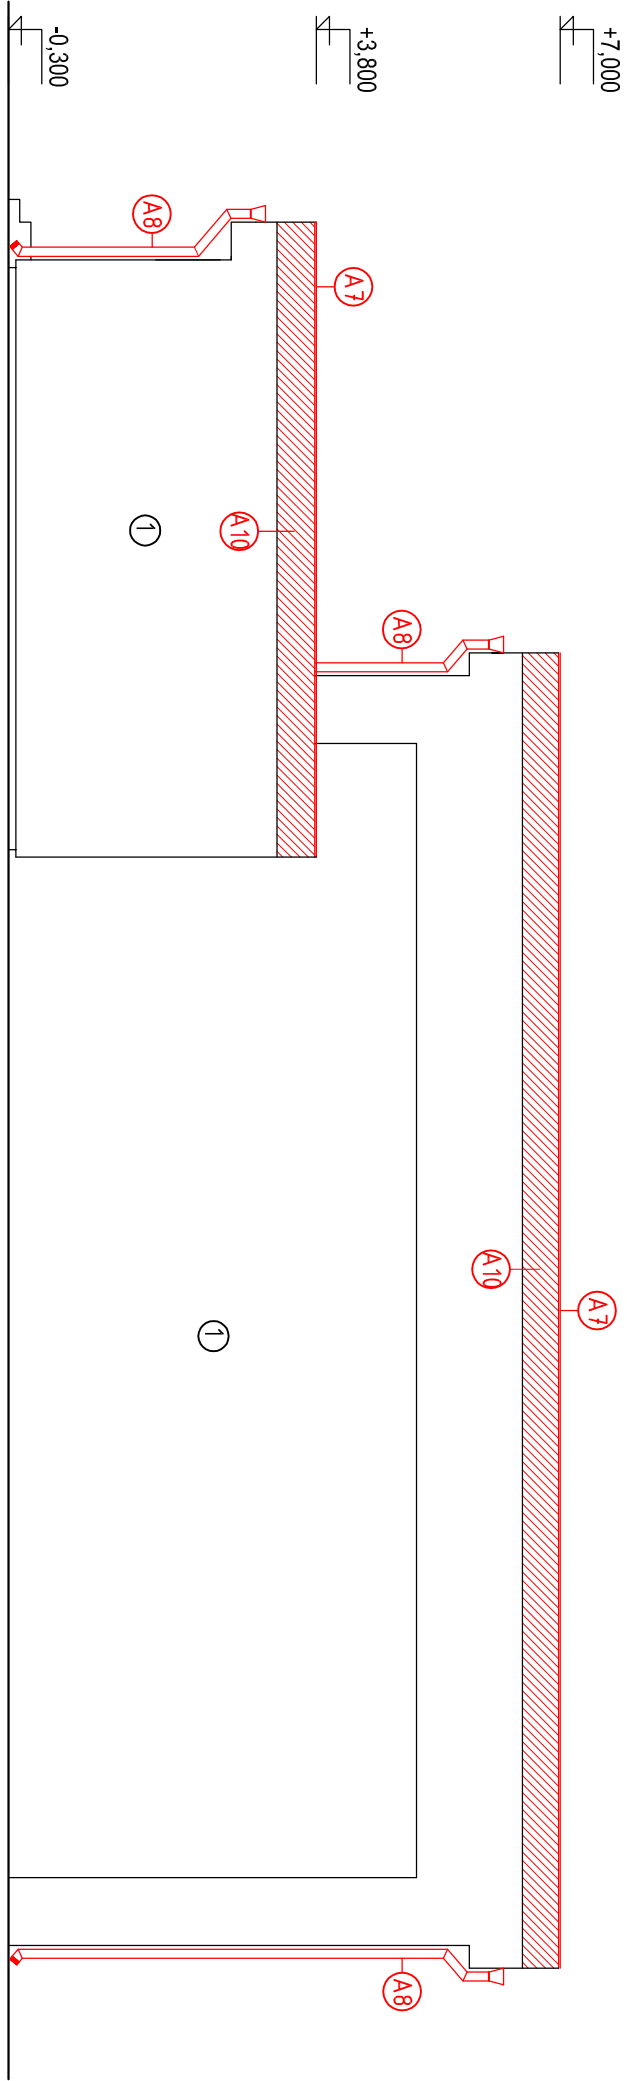


POHĽAD ZÁPADNÝ

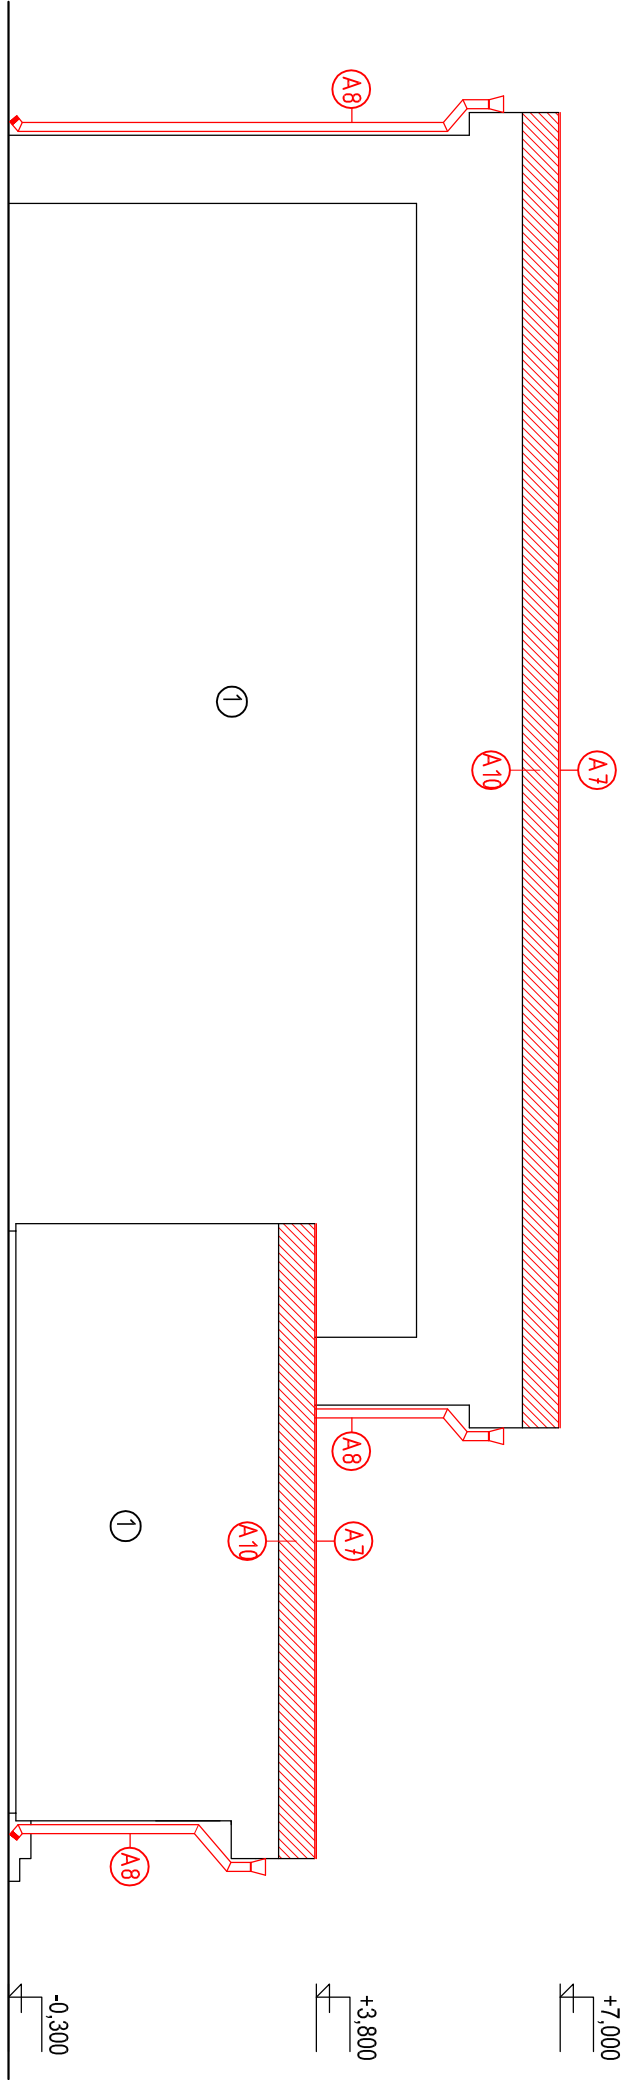

POHĽAD SEVERNÝ

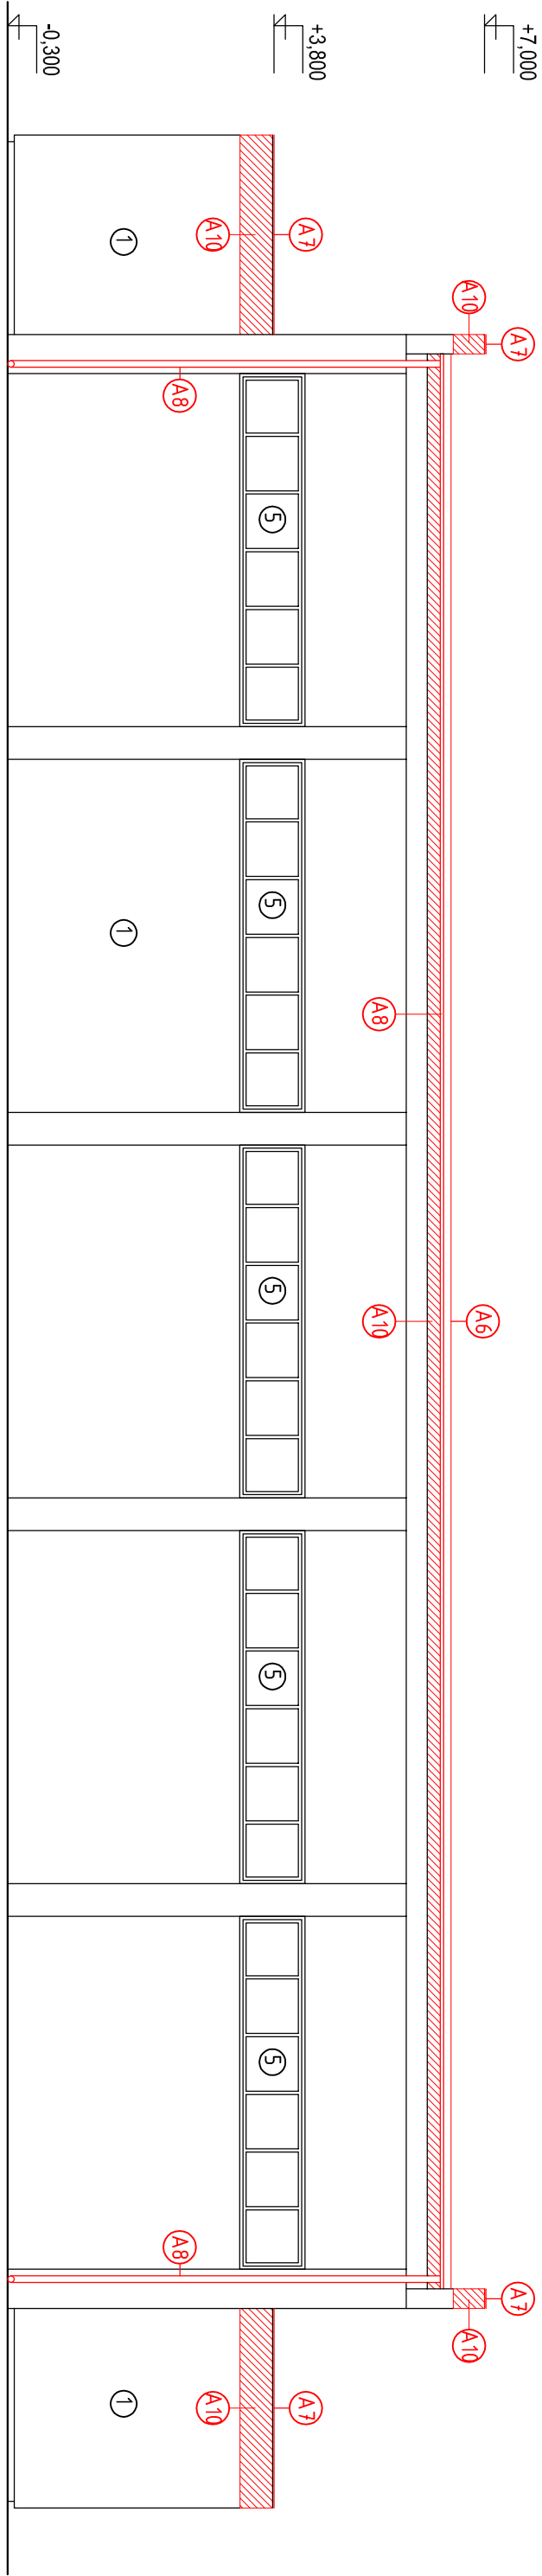

POHĽAD JUŽNÝ

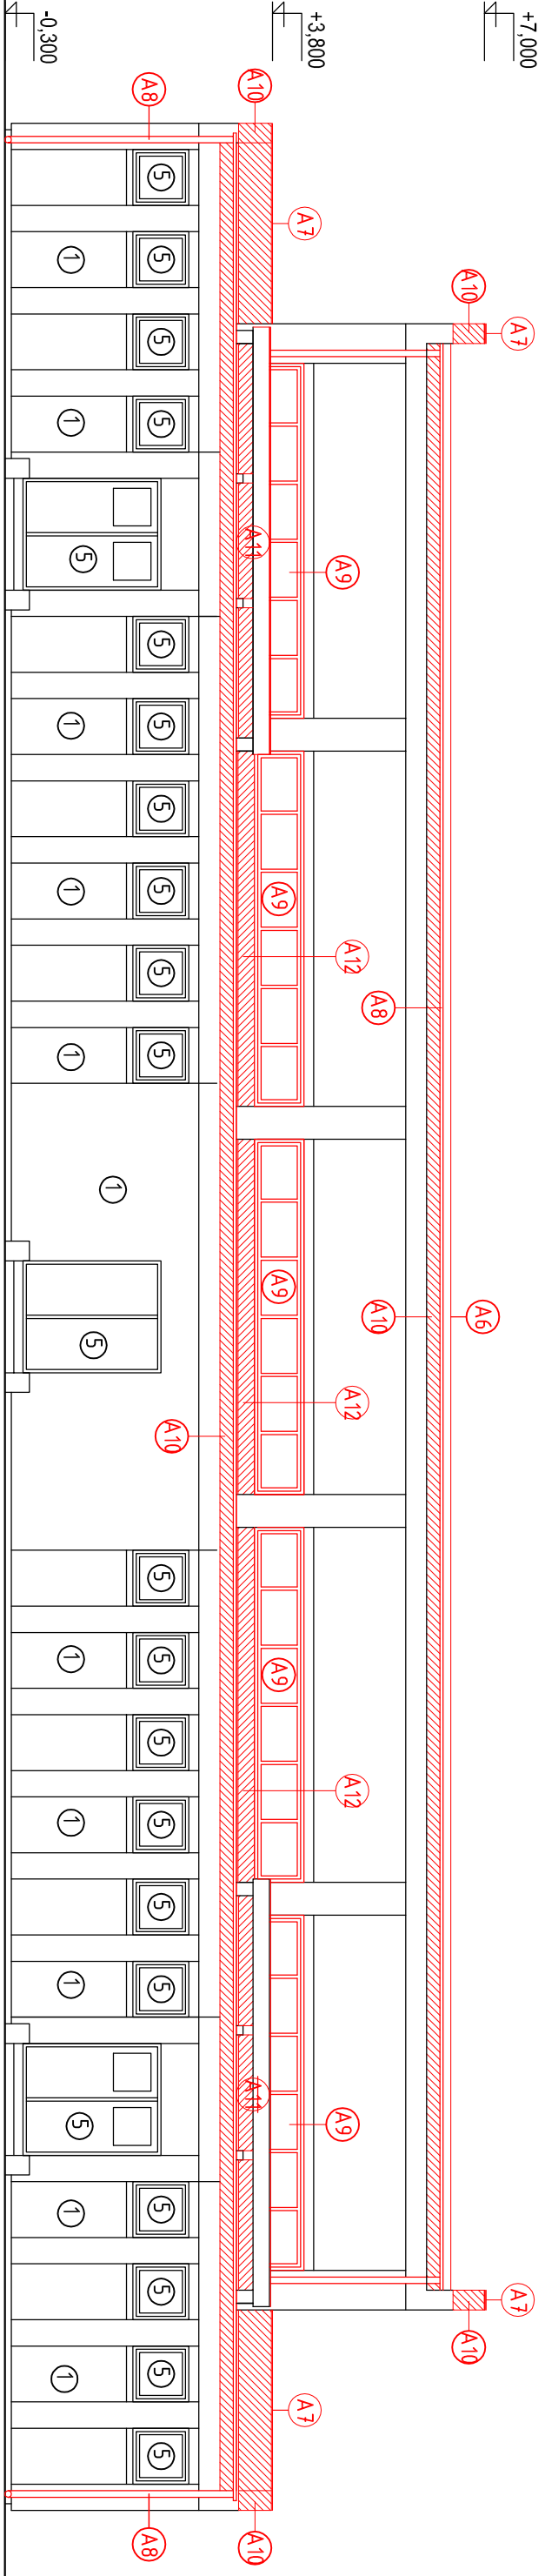

UPOZORNENIE :

- PROJEKTOVÁ DOKUMENTÁCIA JE VYPRACOVANÁ V ROZSAHU POTREBNOM PRE VYDANIE STAVEBNÉHO POVOLENIA A NIE JE PODKLADOM PRE REALIZÁCIU STAVBY
ČÍSLO KÓPIE: 1 2 3 4 5
±0,000= podlažňa 1.NP

TRATY VÝKRES JE DOKUMENTOM A JEHO DÁLŠIE POUŽITIE PRE INÉ ÚČELY A INOU ÚCELOVÚ STAVBU JE ZAKÁZANÉ. ČÍSLO VÝKRESU 1.2.

STAVBA: REKONŠTRUKCIA TELOCVIČNE - 2.ETAPA			
Miesto stavby:	Predajná, parc.č. 447/282	mierka :	1:100
Investor:	Obec Predajná, Nám. J. Peľku 67, 976 63 Predajná	formát :	4xA4
Zodp. projektant:	Ing. Radomír HTRÍK	dátum :	05/2019
Projektant:	Ing. Michal DZUGAS	stúpen :	DUR, DSP
Názov výkresu :	POHĽADY - NOVÝ STAV	Č. výkresu :	14

LEGENDA NAVRHOVANÝCH PRÁC

- A1 NAVRHOVANÝ OBKLAD Z OSB DOSIEK hr. 22mm NA DREVENOM ROŠTE v. 2100mm
- A2 NAVRHOVANÁ PRIEČKA Z POROBETÓNOVÝCH TVÁRNIC hr. 150mm S DVOJKRÍDLOVÝMI DVERAMI š. 2000mm v. 1970mm
- A3 NAVRHOVANÁ PODLAHA V SKLADBE: PREIZOLOVANIA NOVOU HYDROIZOLÁCIOU NA BAŽE ASFALTOVÝCH PÁSOV, NOVÁ TEPELNÁ ISOLÁCIA Z XPS DOSIEK hr. 60mm, PREKRYTIE TEPELNEJ ISOLÁCIE PE FÓLIOU, NOVÝ CEMENTOVÝ POTER hr. 50mm, NOVÁ NÁŠLAPNÁ VRSTVA (PODLA ÚČELU MIESTNOSTI) Z KERAMICKEJ DLAŽBY DO VODOVZDORNÉHO FLEXIBILNÉHO LEPIDLA ALEBO PODLAHA Z LINOLEA.
- A4 NOVÁ VRSTVA VNÚTORNEJ OMIETKY STROPOV vr. PENETRÁCIE A MALBY
- A5 NOVÁ DREVENÁ KONŠTRUKCIA OCHRANY RADIÁTOROV Z OSB DOSKY hr. 22mm vr. DREVENEJ POMOCNEJ KONŠTRUKCIE
- A6 NOVÁ VRSTVA PLOCHEJ STREŠNEJ KONŠTRUKCIE nad SKLADBA S1
- A7 NOVÉ OPLECHOVANIE ATKY, SYSTÉMOVÉ RIŠENIE STRECHY, POZINKOVANÝ PLECH, PRESNÝ ODTIEŇ A TYP PODLA POŽADAVIEK OBJEDNÁVATEĽA
- A8 NOVÝ OKAPOVÝ SYSTÉM, POZINKOVANÝ PLECH, PRESNÝ ODTIEŇ A TYP PODLA POŽADAVIEK OBJEDNÁVATEĽA
- A9 NOVÉ PLASTOVÉ OKNO, ISOLAČNÉ TROJSKLO, 5400x750 mm, VONKAJŠÍ PARAPET POZINKOVANÝ PLECH, VNÚTORNÝ PLASTOVÝ PARAPET, PRED OBJEDNANÍM PREVERIŤ ROZMERY NA STAVBE
- A10 DEBNÁČE TVÁRNIC D1 30, VYSTUŽENÉ A ZALIEVANÉ BETÓNOM
- A11 ZATEPLENIE VÝKLENKU NA STRECHE, STENY XPS hr. 100mm, STRECHA V SKLADBE S1, SKLOBETÓNOVÉ TVAROVKY ODSTRÁŇAŤ, OTVOR ZAMUROVAŤ Z POROBETÓNOVÝCH TVÁRNIC
- A12 NADMUROVANIE OTVORU Z POROBETÓNOVÝCH TVÁRNIC v. 250mm

LEGENDA

- 1 FASÁDA - EXISTUJÚCA OMIETKA
- 5 PLASTOVÉ VÝPLNE OTVOROV, ISOLAČNÉ DVOJSKLO

NAVRHOVANÉ PRÁCE