


ODVOD SPALÍN VYVEDENÝ
CEZ KOMÍN NAD STRECHU OBJEKTU
POTRUBIE UKONČIŤ MIN. 1000 MM NAD
STRECHOU, PRECHOD CEZ STRECHU
VODOTESNE UTESNIŤ!

DOPOJIŤ EXIST. ZDRAVOTECHNICKÉ INŠTALÁCIE

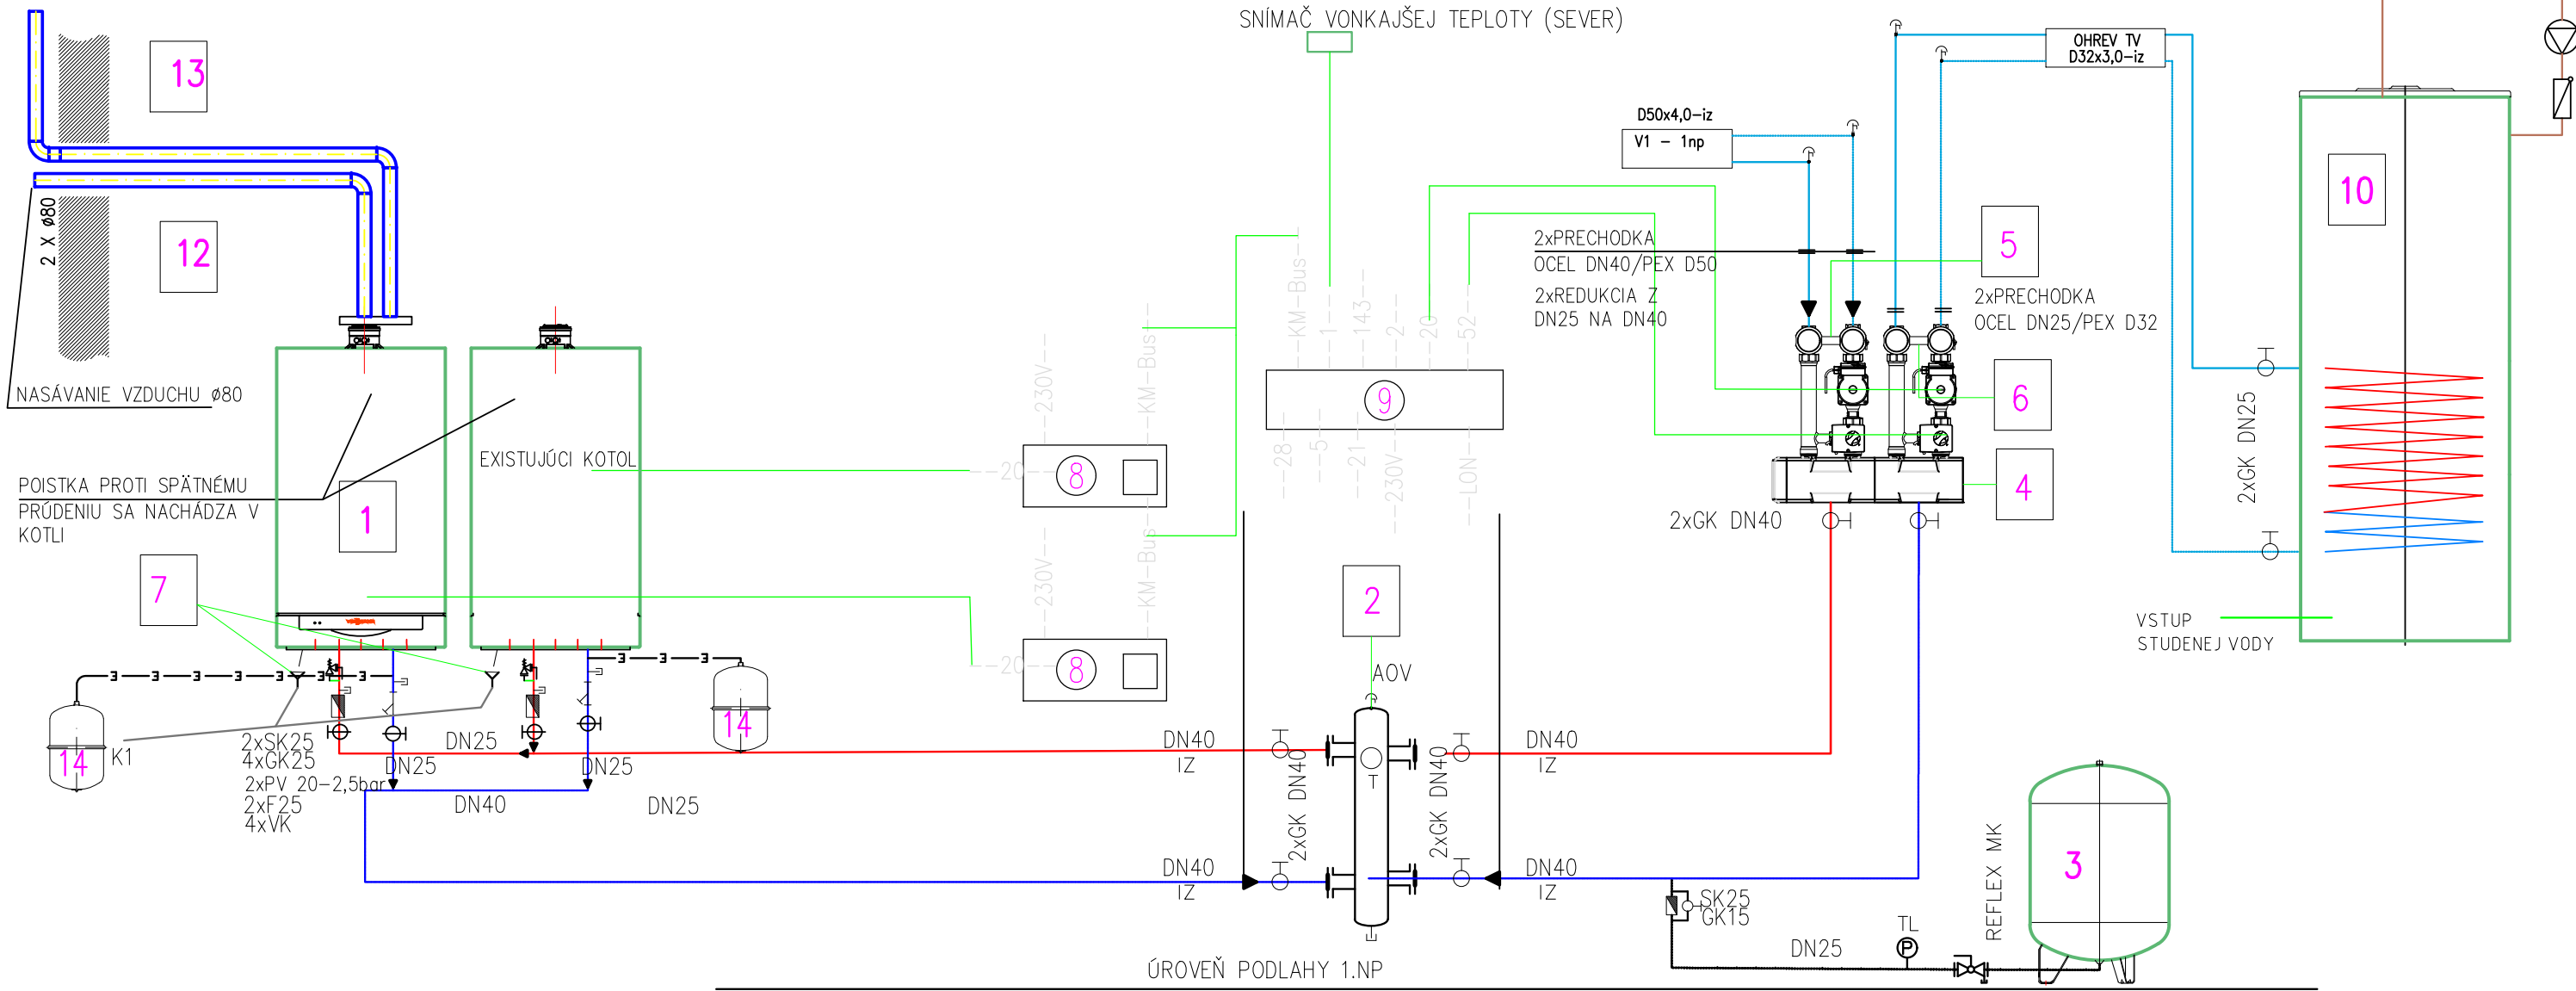

1	VISSMANN VITODENS 200W – 35 kW NÁSTENNÝ KONDENZAČNÝ PLYNOVÝ KOTOL MENOVITÝ VÝKON – 1,6 – 32,5 kW – TEPLTNÝ SPÁD 65/50°	2 SUB
2	HYDRAULICKÝ VYROVNÁVAČ TLAKOV 3 M ³ /HOD	1 SUB
3	ISTENIE VYKUR. SYSTÉM FLEXCON C50 OBJEM NÁDOBY 50 LITROV, 3 bar, SYSTÉMOVÁ PRÍPOJKA 1"	1 SUB
4	MODULÁRNY ROZDELOVAČ DN32, VISSMANN, 2 –NÁSOBNÝ	1 SUB
5	RÝCHLOMONTÁŽNA ČERPADLOVÁ ZMIEŠAVACIA SKUPINA, MAGNA 3 32–60 TEP. SPÁD 65/50° 3–CESTNÝ ZMIEŠAVACÍ VENTIL SO SERVOMOTOROM VETVA 1 – 1 NP	1 SUB
6	EXPANZNÁ TLAKOVÁ NÁDOBA FLEXCON C35, 35 LITROV, 3 BAR,	1 SUB
7	SIFÓN PRE ODVOD KONDENZÁTU	2 SUB
8	REGULÁTOR NA KONŠTANTNÚ TEPLOTU VITOTRONIC 100 HC1B, S KASKÁDOVÝM MODULOM HC1	2 SUB
9	KASKÁDOVÁ EKVIETERMICKÁ REGULÁCIA HK3B	1 SUB
10	ZÁSOBNÍK TV - EXISTUJÚCI	1 SUB
11	ČERPADLOVÁ SKUPINA BEZ ZMIEŠAVANIA PRE OHREV TV, ALPHA 2 32–60	1 SUB
12	POTRUBIE NASÁVANIA SPAĽOVACIEHO VZDUCHU PP DN 125/80 PRE DVA KOTLE	1 SUB
13	DYMOVOD, OBSAHUJE SPALINOVÚ KASKÁDU PRE DVA KOTLE PP DN 125, KONTROLNÝ OTVOR POISTKA PROTI SPÄTNÉMU PRÚDENIU DN 80	1 SUB
14	ISTENIE KOTLA FLEXCON C25, 25 LITROV, 3 bar, SYSTÉMOVÁ PRÍPOJKA 3/4"	1 SUB

LEGENDA

- POTRUBIE OD KOTLA K ČERPADLOVEJ SKUPINE - OCEĽ
- POTRUBIE OD ČERPADLOVEJ SKUPINY K ROZDELOVAČOM- PEX
- EXPANZNÉ POTRUBIE
- POTRUBIE STUDENEJ VODY
- PV - POISTNÝ VENTIL
- M - MANOMETER
- T - SNÍMAČ TEPLOTY
- AOV - AUTOMATICKÝ ODVZDUŠŇOVACÍ VENTIL
- VK - VYPÚŠŤACÍ KOHÚT
- GK - GULOVÝ KOHÚT
- KS - SKÚŠOBNÝ KOHÚT
- REFLEX MK - SERVISNÁ ARMATÚRA SO ZAISENÍM V OTVORENEJ POLOHE
- K1 - ZAUSTENIE DO NEUTRALIZAČNÉHO ZARIADENIA A NÁSLEDNE DO KANALIZÁCIE

Autor návrhu		Ing. Michal Dzugas	ENAU, s.r.o. Ing. Pavol Fedorčák, PhD. Komárany 59, Vranov n/T t.č. 0949803607 email:fedorcak@enau.sk			
Zod. projektant		Ing. Pavol Fedorčák, PhD.				
Vypracoval		Bc. Adriána Turcovská, Ing. Pavol Fedorčák, PhD.				
Stavebník		Obec Predajná, Nám. J. Pejku 67, 976 63 Predajná				
Miesto stavby			parc.č. 447/282, k.ú. Predajná	Číslo zákazky	2019-138	
Názov stavby		TELOCVIČŇA - REKONŠTRUKCIA			Formát	2 x A4
Objekt		TZB-VYKUROVANIE			Dátum	05/2019
Obsah		SCHÉMA ZAPOJENIA KOTOLNE			Stupeň	DSP
Časť		TECHNICKÉ ZARIADENIA BUDOV			Mierka	
					Číslo výkresu	02