


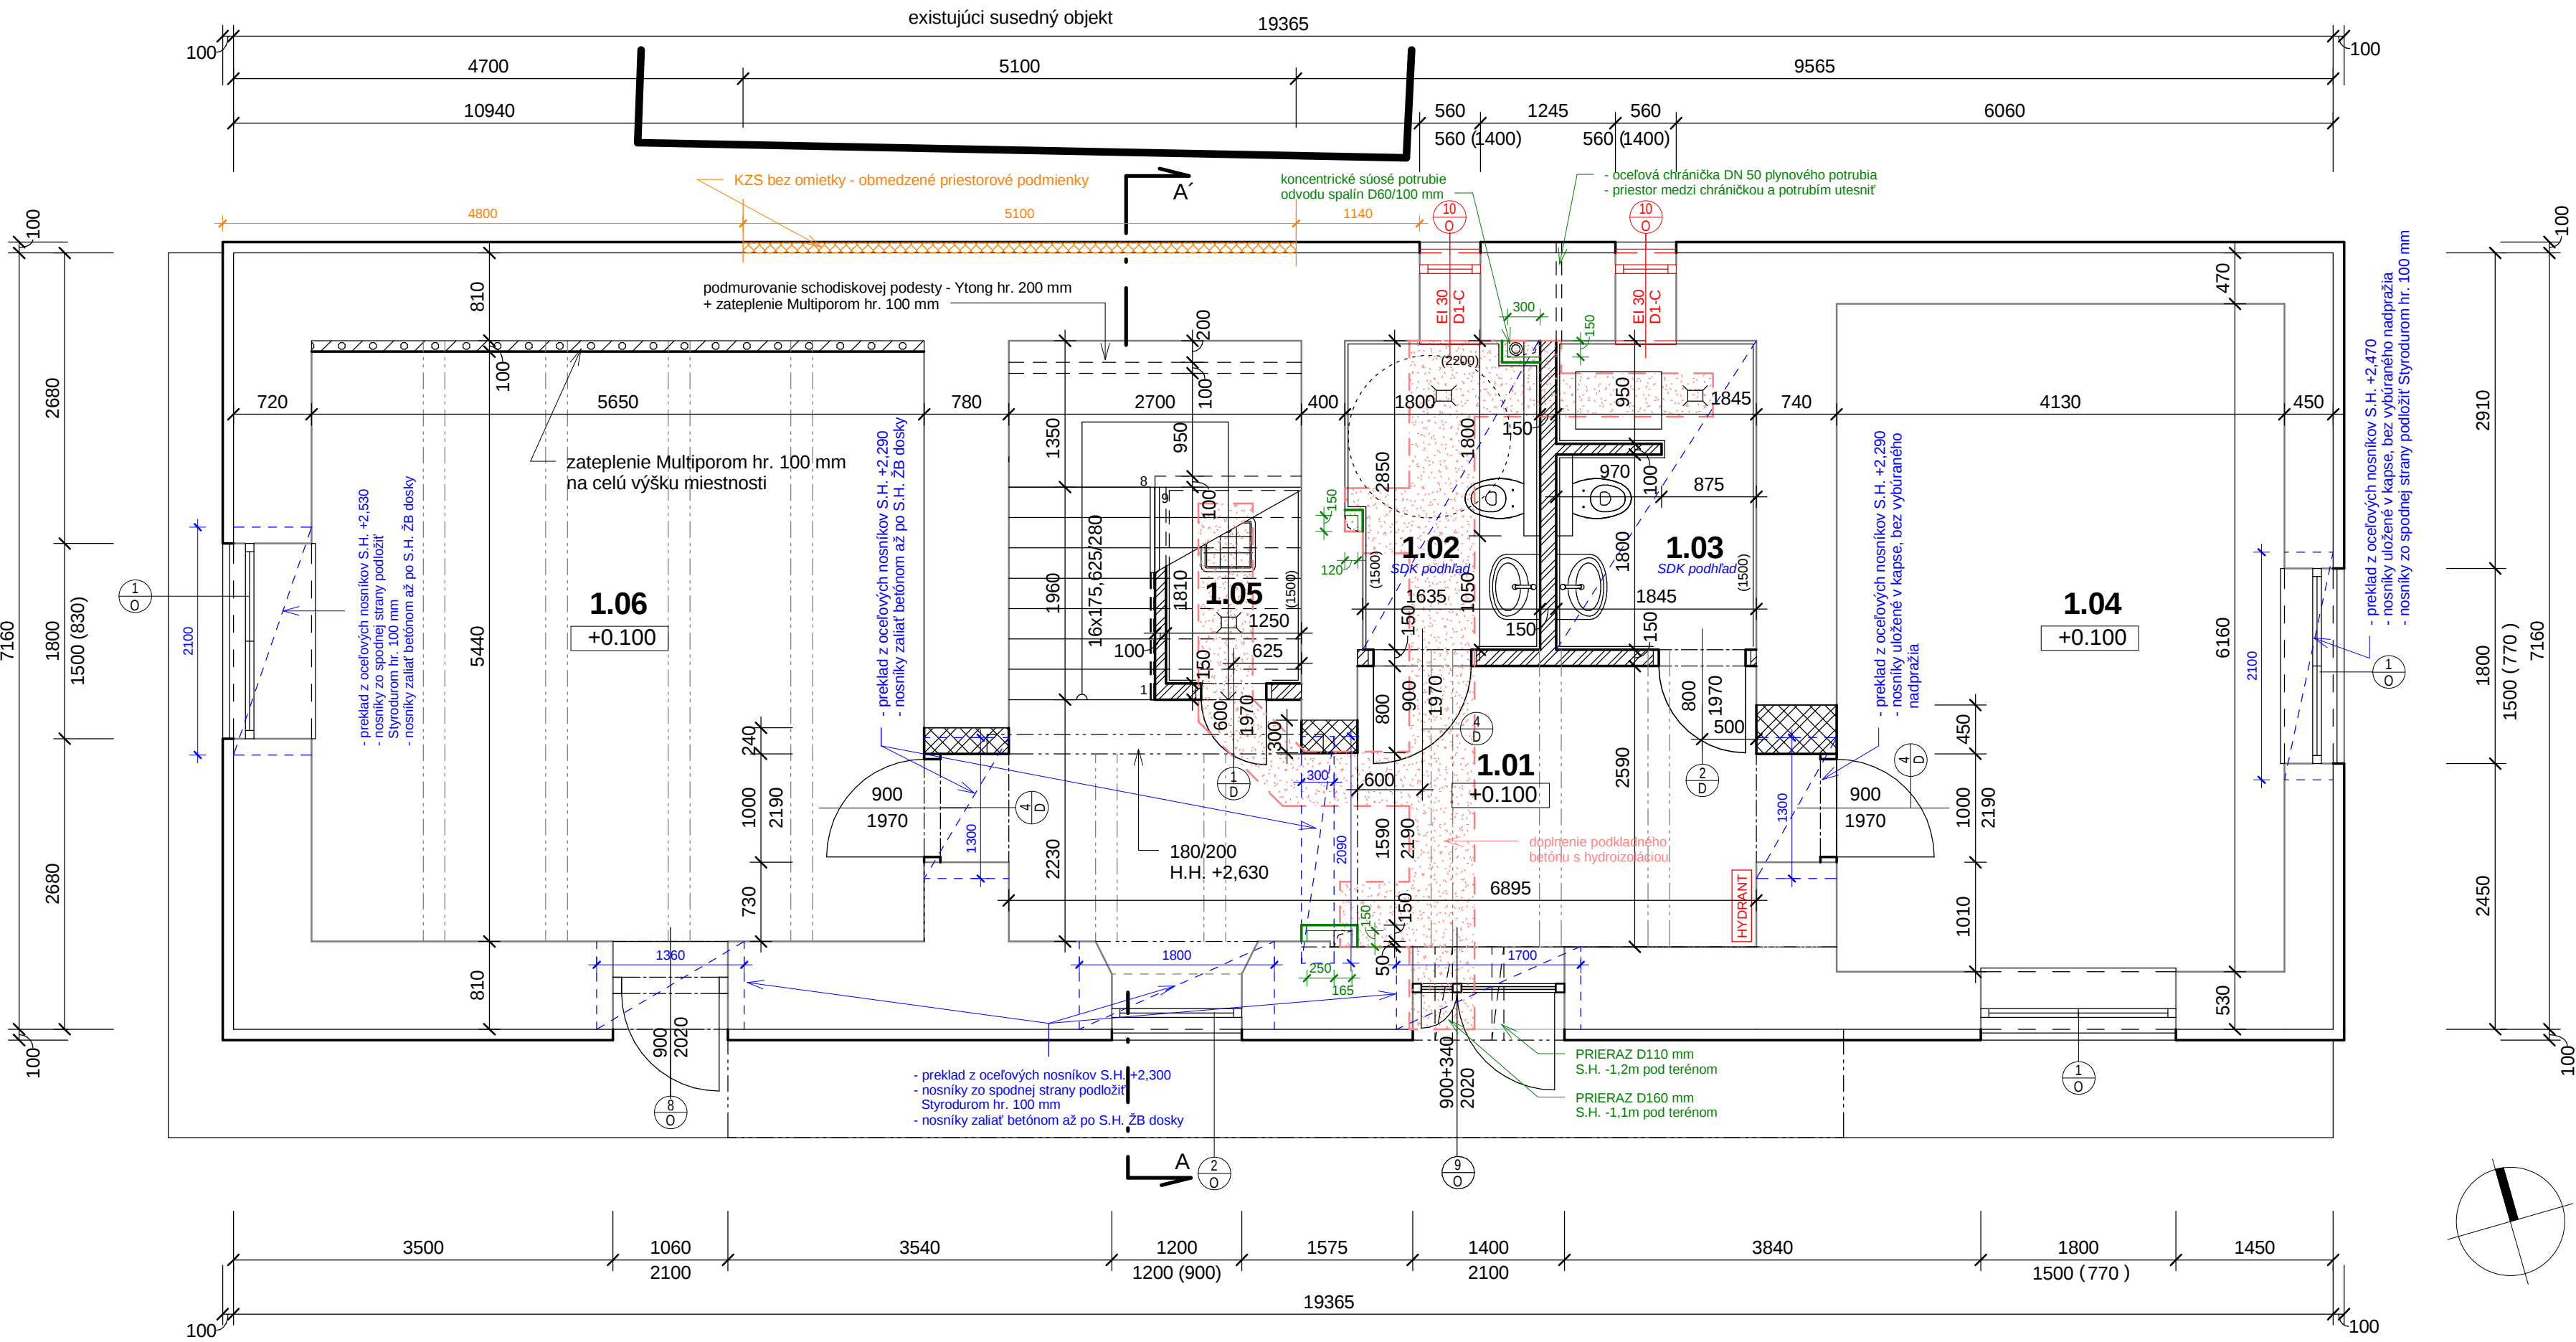

PRI BÚRANÍ OTOVOROV V PÔVODNOM MURIVE A V MIESTE EXISTUJÚCEHO DREVENÉHO TRÁMOVÉHO STROPU DÔSLEDNE DODRŽAŤ TECHNOLIGICKÝ POSTUP UVEDENÝ V TECHNICKEJ SPRÁVE ČASTI STATIKA!!!

VÝPIS STAVEBNÝCH PRÁC:

- S1 - Nové oceľové preklady nad otvormi + zaliatie betónom + podloženie Styrodurum hr. 100 mm v obvodových stenách
- S2 - Nový železobetónový obvodový veniec stavby
- S3 - Nová železobetónová stropná doska na pôvodnom drevenom trámovom strope + markíza nad vstupom
- S4 - Nové železobetónové schodisko s podperami
- S5 - Vymurovanie obvodových stien z tvaroviek Ytong hr. 375 mm a 300 mm na 2.np
- S6 - Vymurovanie priečok z tvaroviek Ytong hr. 150 a 100 mm
- S7 - Zamurovanie otvorov a domurovanie ostien otvorov
- S8 - Železobetónové vence na ovodovom a nosnom murive 2.np
- S9 - Nový hambáľkový drevený krov
- S10 - Nová strešná krytina z lakoplastovaných plechov so zákom - Metrotíle Metroklip
- S11 - Nové klampiarske konštrukcie strechy
- S12 - Osadenie strešného okna s lemovaním nad schodiskom
- S13 - Zateplenie strechy minerálnou izoláciou s fóliami
- S14 - Oprava dreveného trámového stropu v miestnostiach č. 1.01 a 1.06
- S15 - Realizácia nových podlahových konštrukcií objektu
- S16 - Nové okná a vchodové dvere plastové

- S17 - Nové omietky stien a stropov v objekte
- S18 - Nové keramické obklady v hygienických priestoroch
- S19 - Zateplenie fasády objektu - KZS minerál hr. 100 mm, sokel KZS Styrodur hr. 100 mm, ostenia KZS minerál hr. 30 mm, zateplenie balkón. dosky a markízy zo spodnej strany a bokov KZS minerál hr. 40 mm
- S20 - Dekoratívne omietky na fasáde (alt. fasádný obklad)
- S21 - Silikátová fasádna omietka stien a sokla hr. 1,5 mm
- S22 - Nové podbijanie strechy - doska Superfiniš (alt. Cetris) + KZS minerál hr. 20 mm so štrukt. omietkou
- S23 - Interiérové zateplenie obvodových stien KZS Multipor hr. 100 mm - miestnosti č. 1.05 a 1.06
- S24 - Sádrokartónové konštrukcie - protipožiarny podhľad krovu, podhľad v m.č. 1.02 a 1.03, predsadená stena v podkrovi, obklady stupačiek ZTI a komína
- S25 - Nové interiérové dvere s kovaním do oceľových zárubní a protipožiarné dvere na 2.np
- S26 - Zámočnícke konštrukcie - zábradlia na schodisku a balkóne
- S27 - Nová zdravotnícka - rozvody vody a kanalizácie, rekonštrukcia vodovodnej prípojky, zariad., predmety
- S28 - Nová plynoinštalácia - rozvody v objekte a prípojka
- S29 - Nové vykurovanie - kotelňa, rozvody, vykurovacie telesá, komín
- S30 - Nová elektroinštalácia, bleskozvod, uzemnenie objektu
- S31 - Nový odkvapný chodník okolo objektu, doplnenie podkladného betónu s hydroizoláciou v objekte po realizácii ležatých TZB rozvodov
- S32 - Pomocné a ochranné konštrukcie pre realizáciu stavbených procesov - lešenia, presun hmôt

Legenda miestností 1.NP					
Č.M.	Miestnosť	Plocha (m2)	Povrchová úprava podlahy	Povrchová úprava steny	Povrchová úprava stropu
1.01	Vstupná hala	16.46 m²	GD	VCO	DTS
1.02	Stredisko osobnej hygieny 1	4.95 m²	GD	VCO, KO	SDK
1.03	WC muži	5.16 m²	GD	VCO, KO	SDK
1.04	Kancelária	25.44 m²	PVC	VCO	VCO
1.05	Upratovačka	2.26 m²	GD	VCO, KO	VCO
1.06	Spoločenská miestnosť	30.74 m²	GD	VCO	DTS
Podlahová plocha spolu:		85.01 m²			

ESO - exteriérová štruktúrovaná omietka, VCO - vápennocementová omietka, KO - keramický obklad, GD - gresová dlažba, KD - keramická dlažba, PVC - záťažová PVC podlahovina, SDK - sádrokartónový obklad, DTS - drevený trámový strop,

LEGENDA MATERIÁLOV:

- Murivo existujúcich obvodových stien + zateplenie min. vlnou hr. 100 mm
- Pôvodné vnútorné nosné murivo
- Priečkové murivo z murovacích tvárnic YTONG na lepiacu maltu - hr. 100 a 150 mm
- Zamurovanie otvorov a domurovanie ostien - murovacie tvarovky Ytong (alt. tehly)
- Zateplenie Multiporom - hr. 100 mm
- SDK obklad zvislých rozvodov ZTI

POZNÁMKY:

- Preklady nad otvormi v existujúcom murive prízemia sú navrhnuté z oceľových nosníkov. Nosníky v obvodových stenách zo spodnej strany podlažia Styrodurum hr. 100 mm. Nosníky zaliat' betónom až po S.H. železobetónovej stropnej dosky. Preklady v nosných múroch z tvaroviek Ytong sú navrhnuté ŽB monolitické.
- Nad dreveným trámovým stropom 1.NP je navrhnutá monolitická ŽB doska hr. 150 mm zmonolitnená spolu so ŽB vencami. Drevený trámový strop je potrebné chrániť fóliou, aby sa zabránilo jeho zatečeniu.
- Nadmúrovky podkrovia ukončiť ŽB vencom v štítových stenách sledujúcim sklon strechy. Do venca pred betonážou vložiť kotvy pre kotvenie nosnej konštrukcie strechy.
- V priestore schodiska vyrezať stropné trámy, zostávajúce existujúce trámy kotviť do dreveného nosníka 180/200 mm.
- Miestnosť 1.06 a priestor pod schodiskovou podestou zateplíť Multiporom hr. 100 mm na celú výšku steny.
- Priznané existujúce stropné trámy v 1.06 a 1.01 vyčistiť od náterov, vymeliť, vybrúsiť, natrieť prípravkom proti biologickým škodcom a následne povrchovým náterom.
- Omietky na stenách prízemia opraviť v rozsahu 30-50 %, omietky ŽB stropu v 1.04 opraviť v rozsahu 20%. Všetky steny a strop vymaľovať v rozsahu 100%.
- Zvislé rozvody ZTI a potrubie na odvod spalín od kotla obložiť SDK doskami na pozinkovanom rošte.
- Zateplenie fasády musí byť zrealizované v súlade s STN 73 0802/Z2:2015. Zateplenie je navrhnuté z materiálu na báze minerálnej vlny hr. 100 mm. Soklové murivo zateplíť Styrodurum hr. 100 mm do výšky min. 300 mm nad úroveň upraveného terénu a do hĺbky min. 200 mm pod úroveň upraveného terénu.
- Vzhľadom na obmedzené priestorové podmienky v blízkosti susedného objektu je predpoklad, že KZS bude zrealizovaný len po bandáž, bez finálnej omietky.
- Všetky ostenia a nadpražia okenných a dverných otvorov zaizolovať min. vlnou hr. 30 mm.
- Podbitie strechy zrealizovať z dosiek Superfiniš (alt. cetris) a zaizolovať min. vlnou hr. 20 mm.
- Balkónovú dosku a markízu zaizolovať zo spodnej strany a z bočných strán min. vlnou hr. 40 mm.
- Pred zadávaním okien do výroby je potrebné všetky rozmery na stavbe prekontrolovať a upresniť spôsob otvárania.
- Vnútorné priečky murované z tvaroviek YTONG zakotviť do obvodových stien v každej druhej styčnej škáre tvárnic plochými sponami z nerezového plechu.
- Na všetky pohľadové plochy stien a priečok z tvárnic YTONG aplikovať sklotextilnú mriežku 4x4 mm do armovacej malty.
- Ak sa pri realizácii zistí, že niektoré nosné prvky sú poškodené, je potrebné prizvať na stavbu zodpovedného projektanta statiky, aby skutokový stav zhodnotil a navrhol riešenie. Danú zmenu je potrebné zapísať do stavebného denníka.
- Všetky rozvody ZTI, elektry a vykurovania sú projektované ako zapustené v drážkach zvislých, vodorovných a podlahových konštrukcií. Z toho dôvodu je nutné rešpektovať navrhované trasy v zmysle projektových dokumentácií jednotlivých profesií.
- Predbežné dimenzie nosných prvkov, triedy betónov a výstuží, pevnosti murovacích materiálov a mált sú uvedené v statickom posudku.
- Všetky zobrazené stavebné konštrukcie koordinovať s projektom statiky!
- Projekt stavby nenahrádza realizačný projekt a dielenskú dokumentáciu dodávateľa.
- Všetky rozmery na stavbe prekontrolovať.
- Autor projektu Ing. Roman Rybiarsky, Aut. Ing. si vyhradzuje právo zmeny technického riešenia podľa skutočností zistených priamo pri realizácii stavby.

Zobrazená časť je súčasťou architektonického diela a podlieha zákonu o autorskom práve. Prezentované technické výkresy a všetky podklady definujú dielo, alebo jeho časť. Z toho titulu je uvedený podklad duševným majetkom autora a preto používať, rozmnožovať a publikovať ho možno iba so súhlasom autora. Kompletná projektová dokumentácia je predmetom obchodného tajomstva.

EXTRAVAGANCE AA SPOLUČNOSŤ S.R.O. ARCHITEKTONICKÝ ATELIÉR P.O.BOX 110, 977 01 BREZNO 1 E-mail:extravaganceAA@bmet.sk	INVESTIČNÝ CELOK KOMUNITNÉ CENTRUM PREDAJNÁ ZMENA DOKONČENEJ STAVBY PRESTAVBOU	
	MIESTO STAVBY ČÍSLO PARCELY 149, 150/1, KATASTRÁLNE ÚZEMIE PREDAJNÁ	
	OBSAH VÝKRESU PÔDORYS 1.NP. - nový stav	
	INVESTOR OBEC PREDAJNÁ	MIERKA 1 : 50
	AUTOR PROJEKTU ING. ROMAN RYBIANSKY, AUT. ING.	PARÉ
	GEN. PROJEKTANT EXTRAVAGANCE AA, S.R.O.	
	ZODP. PROJEKTANT ING. ROMAN RYBIANSKY, AUT. ING.	ČÍSLO VÝKRESU
	VYPRACOVAL ING. ROMAN RYBIANSKY, AUT. ING.	
	PROFESIA ARCHITEKTÚRA	D.1.1.A - 05
	DÁTUM VYPRACOVANIA 10/2017	
AUTORIZOVANÝ STAVEBNÝ INŽINIER SKSI	STUPEŇ DOKUMENTÁCIE PROJEKT STAVBY - SP	POČET FORMÁTOV 8 A4