


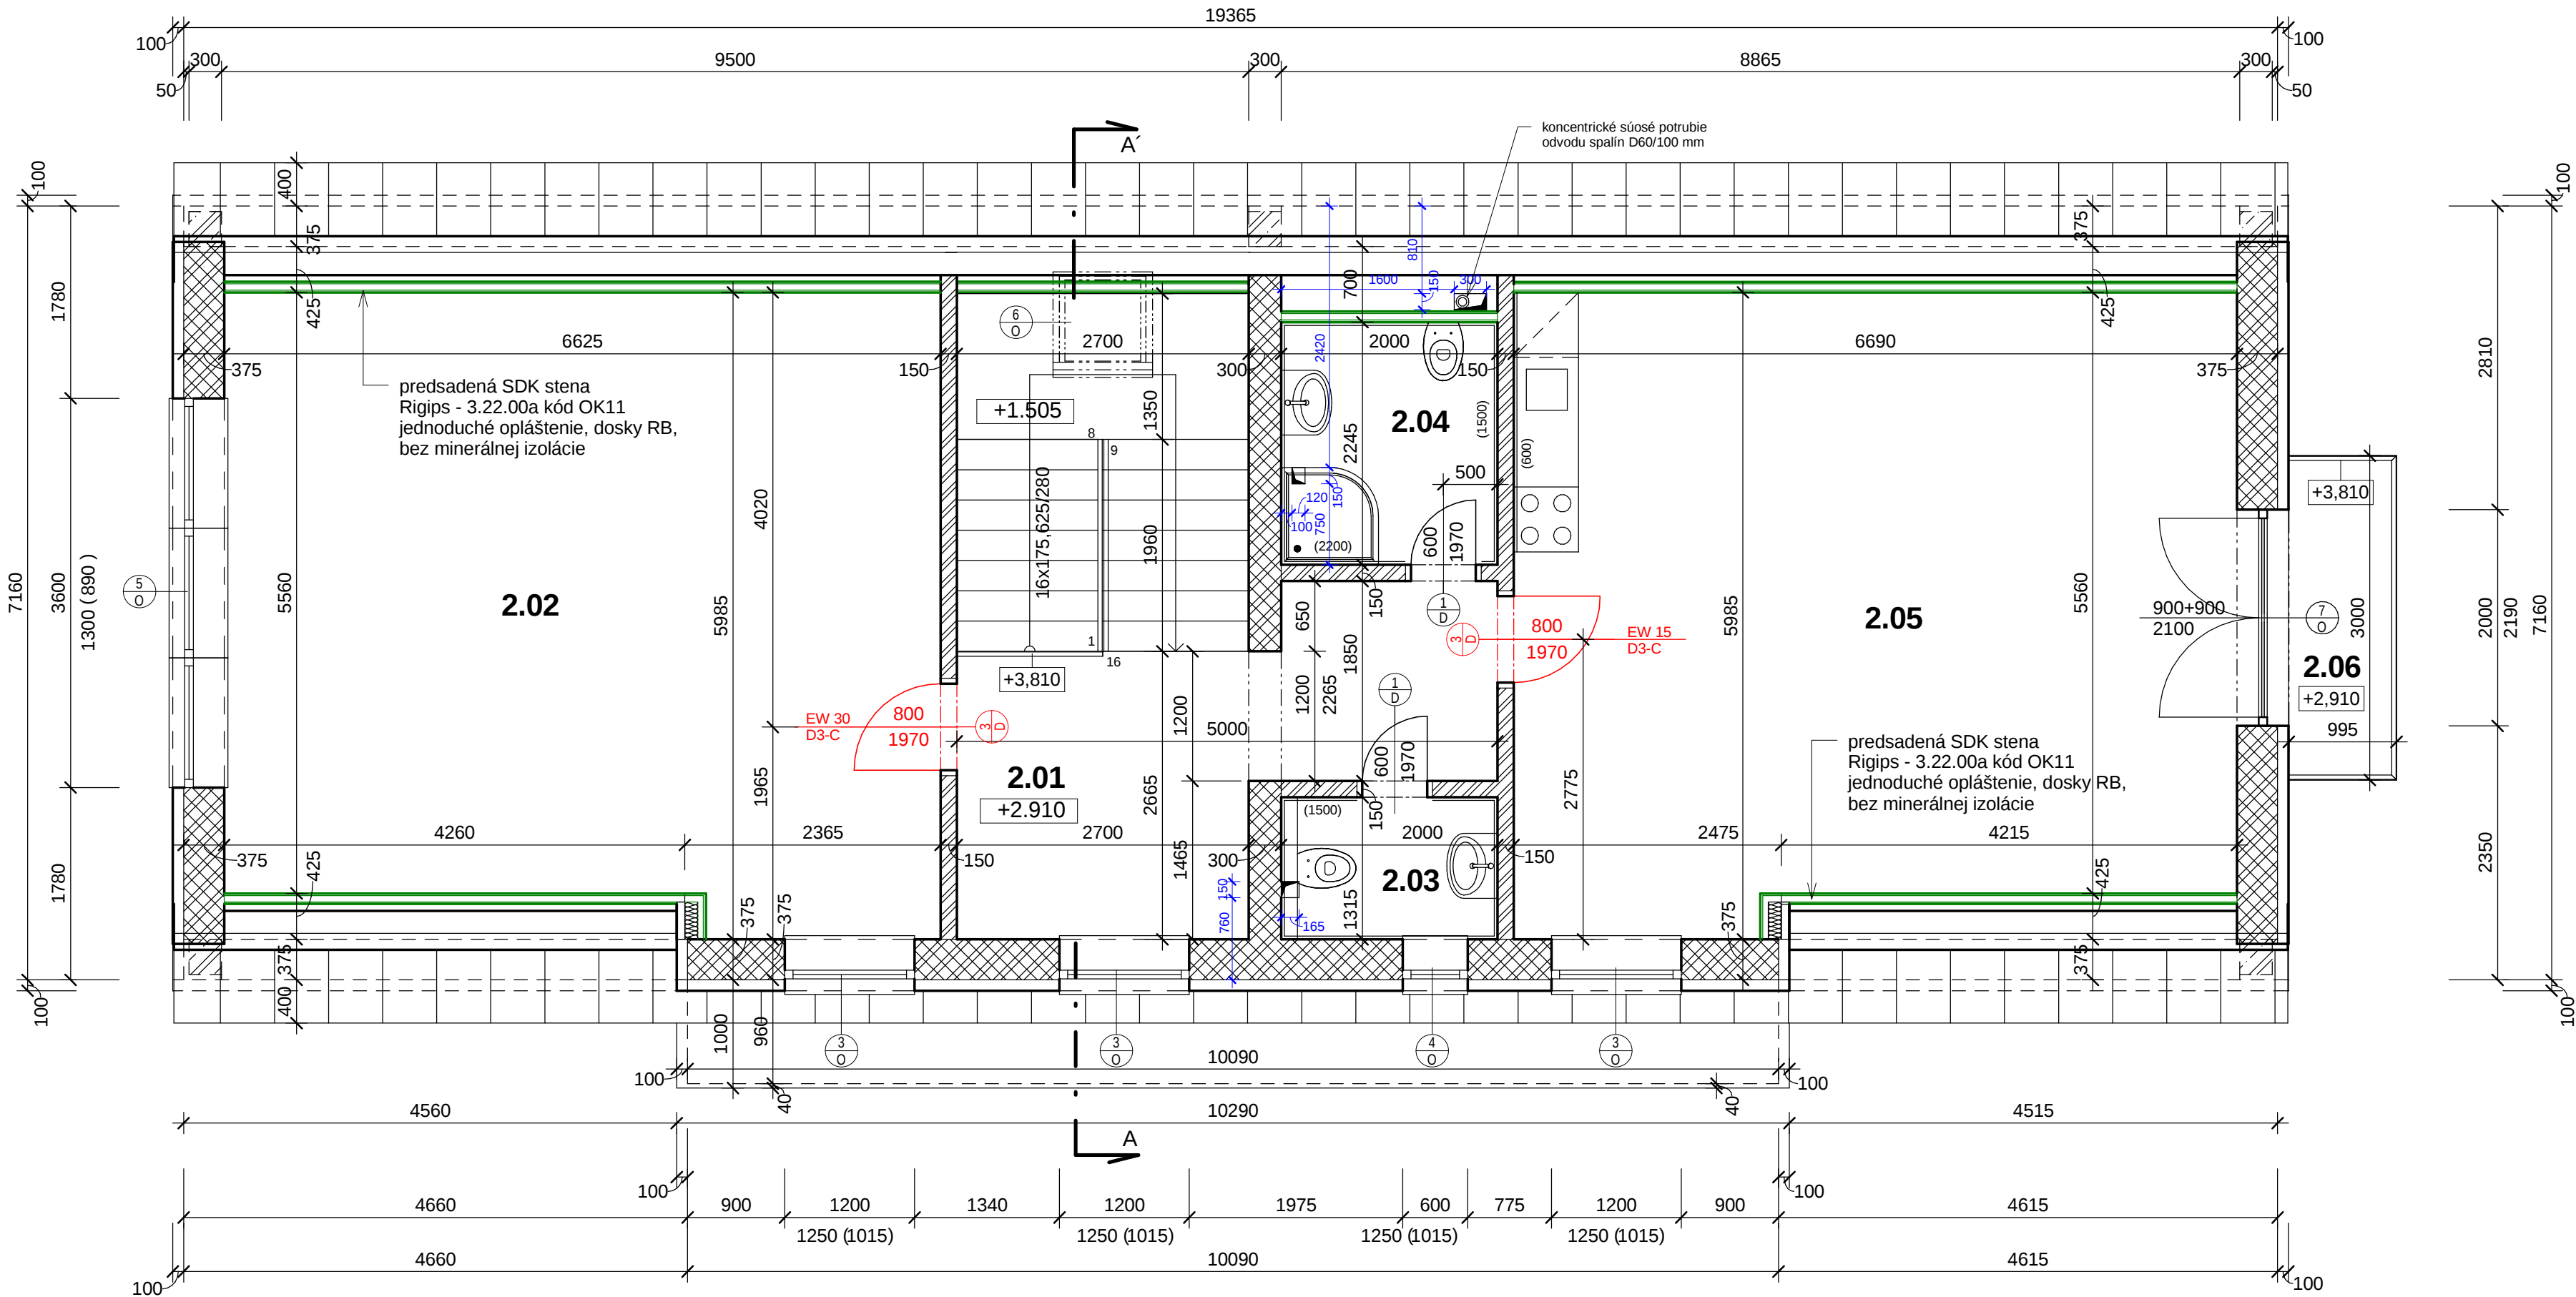

VÝPIS STAVEBNÝCH PRÁC:

- S1 - Nové oceľové preklady nad otvormi + zalíatie betónom + podloženie Styrodurom hr. 100 mm v obvodových stenách
- S2 - Nový železobetónový obvodový veniec stavby
- S3 - Nová železobetónová stropná doska na pôvodnom drevenom trámovom strope + markíza nad vstupom
- S4 - Nové železobetónové schodisko s podperami
- S5 - Vymurovanie obvodových stien z tvaroviek Ytong hr. 375 mm a 300 mm na 2.np
- S6 - Vymurovanie priečok z tvaroviek Ytong hr. 150 a 100 mm
- S7 - Zamurovanie otvorov a domurovanie ostení otvorov
- S8 - Železobetónové vence na ovodovom a nosnom murive 2.np
- S9 - Nový hambáľkový drevený krov
- S10 - Nová strešná krytina z lakoplastovaných plechov so zámkom - Metrotile Metroklip
- S11 - Nové klampiarske konštrukcie strechy
- S12 - Osadenie strešného okna s lemovaním nad schodiskom
- S13 - Zateplenie strechy minerálnou izoláciou s fóliami
- S14 - Oprava dreveného trámového stropu v miestnostiach č. 1.01 a 1.06
- S15 - Realizácia nových podlahových konštrukcií objektu
- S16 - Nové okná a vchodové dvere plastové

- S17 - Nové omietky stien a stropov v objekte
- S18 - Nové keramické obklady v hygienických priestoroch
- S19 - Zateplenie fasády objektu - KZS minerál hr. 100 mm, sokel KZS Styrodur hr. 100 mm, ostenia KZS minerál hr. 30 mm, zateplenie balkón. dosky a markízy zo spodnej strany a bokov KZS minerál hr. 40 mm
- S20 - Dekoratívne omietky na fasáde (alt. fasádny obklad)
- S21 - Silikátová fasádna omietka stien a sokla hr. 1,5 mm
- S22 - Nové podbijanie strechy - doska Superfiniś (alt. Cetris) + KZS minerál hr. 20 mm so štruktúr. omietkou
- S23 - Interiérové zateplenie obvodových stien KZS Multipor hr. 100 mm - miestnosti č. 1.05 a 1.06
- S24 - Sádrokartónové konštrukcie - protipožiarny podhľad krovu, podhľad v m.č. 1.02 a 1.03, predsadená stena v podkroví, obklady stupačiek ZTI a komína
- S25 - Nové interiérové dvere s kovaním do oceľových zárubní a protipožiarne dvere na 2.np
- S26 - Zámočnicke konštrukcie - zábradlia na schodisku a balkóne
- S27 - Nová zdravotnícka - rozvody vody a kanalizácie, rekonštrukcia vodovodnej prípojky, zariad. predmety
- S28 - Nová plynoinštalácia - rozvody v objekte a prípojka
- S29 - Nové vykurovanie - kotolňa, rozvody, vykurovacie telesá, komín
- S30 - Nová elektroinštalácia, bleskozvod, uzemnenie objektu
- S31 - Nový odkvapný chodník okolo objektu, doplnenie podkladného betónu s hydroizoláciou v objekte po realizácii ležatých TZB rozvodov
- S32 - Pomocné a ochranné konštrukcie pre realizáciu stavbených procesov - lešenia, presun hmôt

Legenda miestností 2.NP					
Č.M.	Miestnosť	Plocha (m2)	Povrchová úprava podlahy	Povrchová úprava steny	Povrchová úprava stropu
2.01	Schodisko + chodba	19.75 m²	GD	VCO	SDK
2.02	Kancelária	35.94 m²	PVC	VCO, SDK	SDK
2.03	WC personál	2.63 m²	GD	VCO, KO	SDK
2.04	Stredisko osobnej hygieny 2	4.49 m²	KD	VCO, KO, SDK	SDK
2.05	Klubovňa	36.35 m²	PVC	VCO, KO, SDK	SDK
2.06	Balkón	3.00 m²	GD	ESO	-
Podlahová plocha spolu:		99.16 m2			

ESO - exteriérová štruktúrovaná omietka, VCO - vápennocementová omietka, KO - keramický obklad, GD - gresová dlažba, KD - keramická dlažba, PVC - zátažová PVC podlahovina, SDK - sádrokartónový obklad, DTS - drevený trámový strop,

LEGENDA MATERIÁLOV:

- Murivo z murovacích tvárnic YTONG P4-500 P+D na lepiacu maltu - hr. 375 mm + KZS minerál hr. 100 mm
- Murivo z murovacích tvárnic YTONG P4-500 P+D na lepiacu maltu - hr. 300 mm
- Priečkové murivo z murovacích tvárnic YTONG na lepiacu maltu - hr. 100 a 150 mm
- Predsadená SDK stena Rigips - 3.22.00a, kód OK11 (jednoduché opláštenie, dosky RB, bez min. izolácie
- Železobetónové stĺpiky - betón C25/30, oceľ 10 505 R

POZNÁMKY:

- Preklady nad otvormi v existujúcom murive prízemia sú navrhnuté z oceľových nosníkov. Nosníky v obvodových stenách zo spodnej strany podložiť Styrodurom hr. 100 mm. Nosníky zaliat' betónom až po S.H. železobetónovej stropnej dosky. Preklady v nosných múroch z tvaroviek Ytong sú navrhnuté ŽB monolitické.
- Nad dreveným trámovým stropom 1.NP je navrhnutá monolitická ŽB doska hr. 150 mm zmonolitnená spolu so ŽB vencami. Drevený trámový strop je potrebné chrániť fóliou, aby sa zabránilo jeho zatečeniu.
- Nadmurovky podkrovia ukončiť ŽB vencom v štítových stenách sledujúcim sklon strechy. Do venca pred betonážou vložiť kotvy pre kotvenie nosnej konštrukcie strechy.
- V priestore schodiska vyrezať trámy, zostávajúce existujúce trámy kotviť do dreveného nosníka 180/200 mm.
- Miestnosť 1.06 a priestor pod schodiskovou podestou zateplíť Multiporom hr. 100 mm na celú výšku steny.
- Priznané existujúce stropné trámy v 1.06 a 1.01 vyčistiť od náterov, vytmeliť, vybrúsiť, natrieť prípravkom proti biologickým škodcom a následne povrchovým náterom.
- Omietky na stenách prízemia opraviť v rozsahu 30-50 %, omietky ŽB stropu v 1.04 opraviť v rozsahu 20%. Všetky steny a strop vymaľovať v rozsahu 100%.
- Zvislé rozvody ZTI a potrubie na odvod spalín od kotla obložiť SDK doskami na pozinkovanom rošte.
- Zateplenie fasády musí byť zrealizované v súlade s STN 73 0802/Z2:2015. Zateplenie je navrhnuté z materiálu na báze minerálnej vlny hr. 100 mm. Soklové murivo zateplíť Styrodurom hr. 100 mm do výšky min. 300 mm nad úroveň upraveného terénu a do hĺbky min. 200 mm pod úroveň upraveného terénu.
- Vzhľadom na obmedzené priestorové podmienky v blízkosti susedného objektu je predpoklad, že KZS bude zrealizovaný len po bandáž, bez finálnej omietky.
- Všetky ostenia a nadpražia okenných a dverných otvorov zaizolovať min. vlnou hr. 30 mm.
- Podbitie strechy zrealizovať z dosiek Superfiniś (alt. cetris) a zaizolovať min. vlnou hr. 20 mm.
- Balkónovú dosku a markízu zaizolovať zo spodnej strany a z bočných strán min. vlnou hr. 40 mm.
- Pred zadáním okien do výroby je potrebné všetky rozmery na stavbe prekontrolovať a upresniť spôsob otvárania.
- Vnútročné priečky murované z tvaroviek YTONG zakotviť do obvodových stien v každej druhej styčnej škáre tvárnic plochými sponami z nerezového plechu.
- Na všetky pohľadové plochy stien a priečok z tvárnic YTONG aplikovať sklotextilnú mriežku 4x4 mm do armovacej malty.
- Ak sa pri realizácii zistí, že niektoré nosné prvky sú poškodené, je potrebné prizvať na stavbu zodpovedného projektanta statiky, aby skutkový stav zhodnotil a navrhol riešenie. Danú zmenu je potrebné zapísať do stavebného denníka.
- Všetky rozvody ZTI, električky a vykurovania sú projektované ako zapustené v drážkach zvislých, vodorovných a podlahových konštrukcií. Z toho dôvodu je nutné rešpektovať navrhované trasy v zmysle projektových dokumentácií jednotlivých profesií.
- Predbežné dimenzie nosných prvkov, triedy betónov a výstuží, pevnosti murovacích materiálov a mált sú uvedené v statickom posudku.
- Všetky zobrazené stavebné konštrukcie koordinovať s projektom statiky!
- Projekt stavby nenahrádza realizačný projekt a dielenskú dokumentáciu dodávateľa.
- Všetky rozmery na stavbe prekontrolovať.
- Autor projektu Ing. Roman Rybiasky, Aut. Ing. si vyhradzuje právo zmeny technického riešenia podľa skutočností zistených pri realizácii stavby.

Zobrazená časť je súčasťou architektonického diela a podlieha zákonu o autorskom práve. Prezentované technické výkresy a všetky podklady definujú dielo, alebo jeho časť. Z toho titulu je uvedený podklad duševným majetkom autora a preto používať, rozmnožovať a publikovať ho možno iba so súhlasom autora. Kompletná projektová dokumentácia je predmetom obchodného tajomstva.

EXTRAVAGANCE AA SPOLČNOSŤ S.R.O. ARCHITEKTONICKÝ ATELIER P.O.BOX 110, 977 01 BREZNO 1 E-mail:extravaganceAA@bmet.sk	INVESTIČNÝ CELOK	KOMUNITNÉ CENTRUM PREDAJNÁ	
	MIESTO STAVBY	ZMENA DOKONČENEJ STAVBY PRESTAVBOU	
	OBSAH VÝKRESU	ČÍSLO PARCELY 149, 150/1, KATASTRÁLNE ÚZEMIE PREDAJNÁ	
		PÔDORYS 2.N.P. - nový stav	
AUTORIZOVANÝ STAVEBNÝ INŽINIER SKSI	INVESTOR	OBEC PREDAJNÁ	MIERKA 1 : 50
		NÁM. J. PEJKU 67, 976 63 PREDAJNÁ	PARÉ
	AUTOR PROJEKTU	ING. ROMAN RYBIANSKY, AUT. ING.	
	GEN. PROJEKTANT	EXTRAVAGANCE AA, S.R.O.	
	ZODP. PROJEKTANT	ING. ROMAN RYBIANSKY, AUT. ING.	
	VYPRACOVAL	ING. ROMAN RYBIANSKY, AUT. ING.	ČÍSLO VÝKRESU
	PROFESIA	ARCHITEKTÚRA	
	DÁTUM VYPRACOVANIA	10/2017	
AUTORIZOVANÝ STAVEBNÝ INŽINIER SKSI	STUPEŇ DOKUMENTÁCIE	PROJEKT STAVBY - SP	D.1.1.A - 06
	POČET FORMÁTOV	8 A4	