


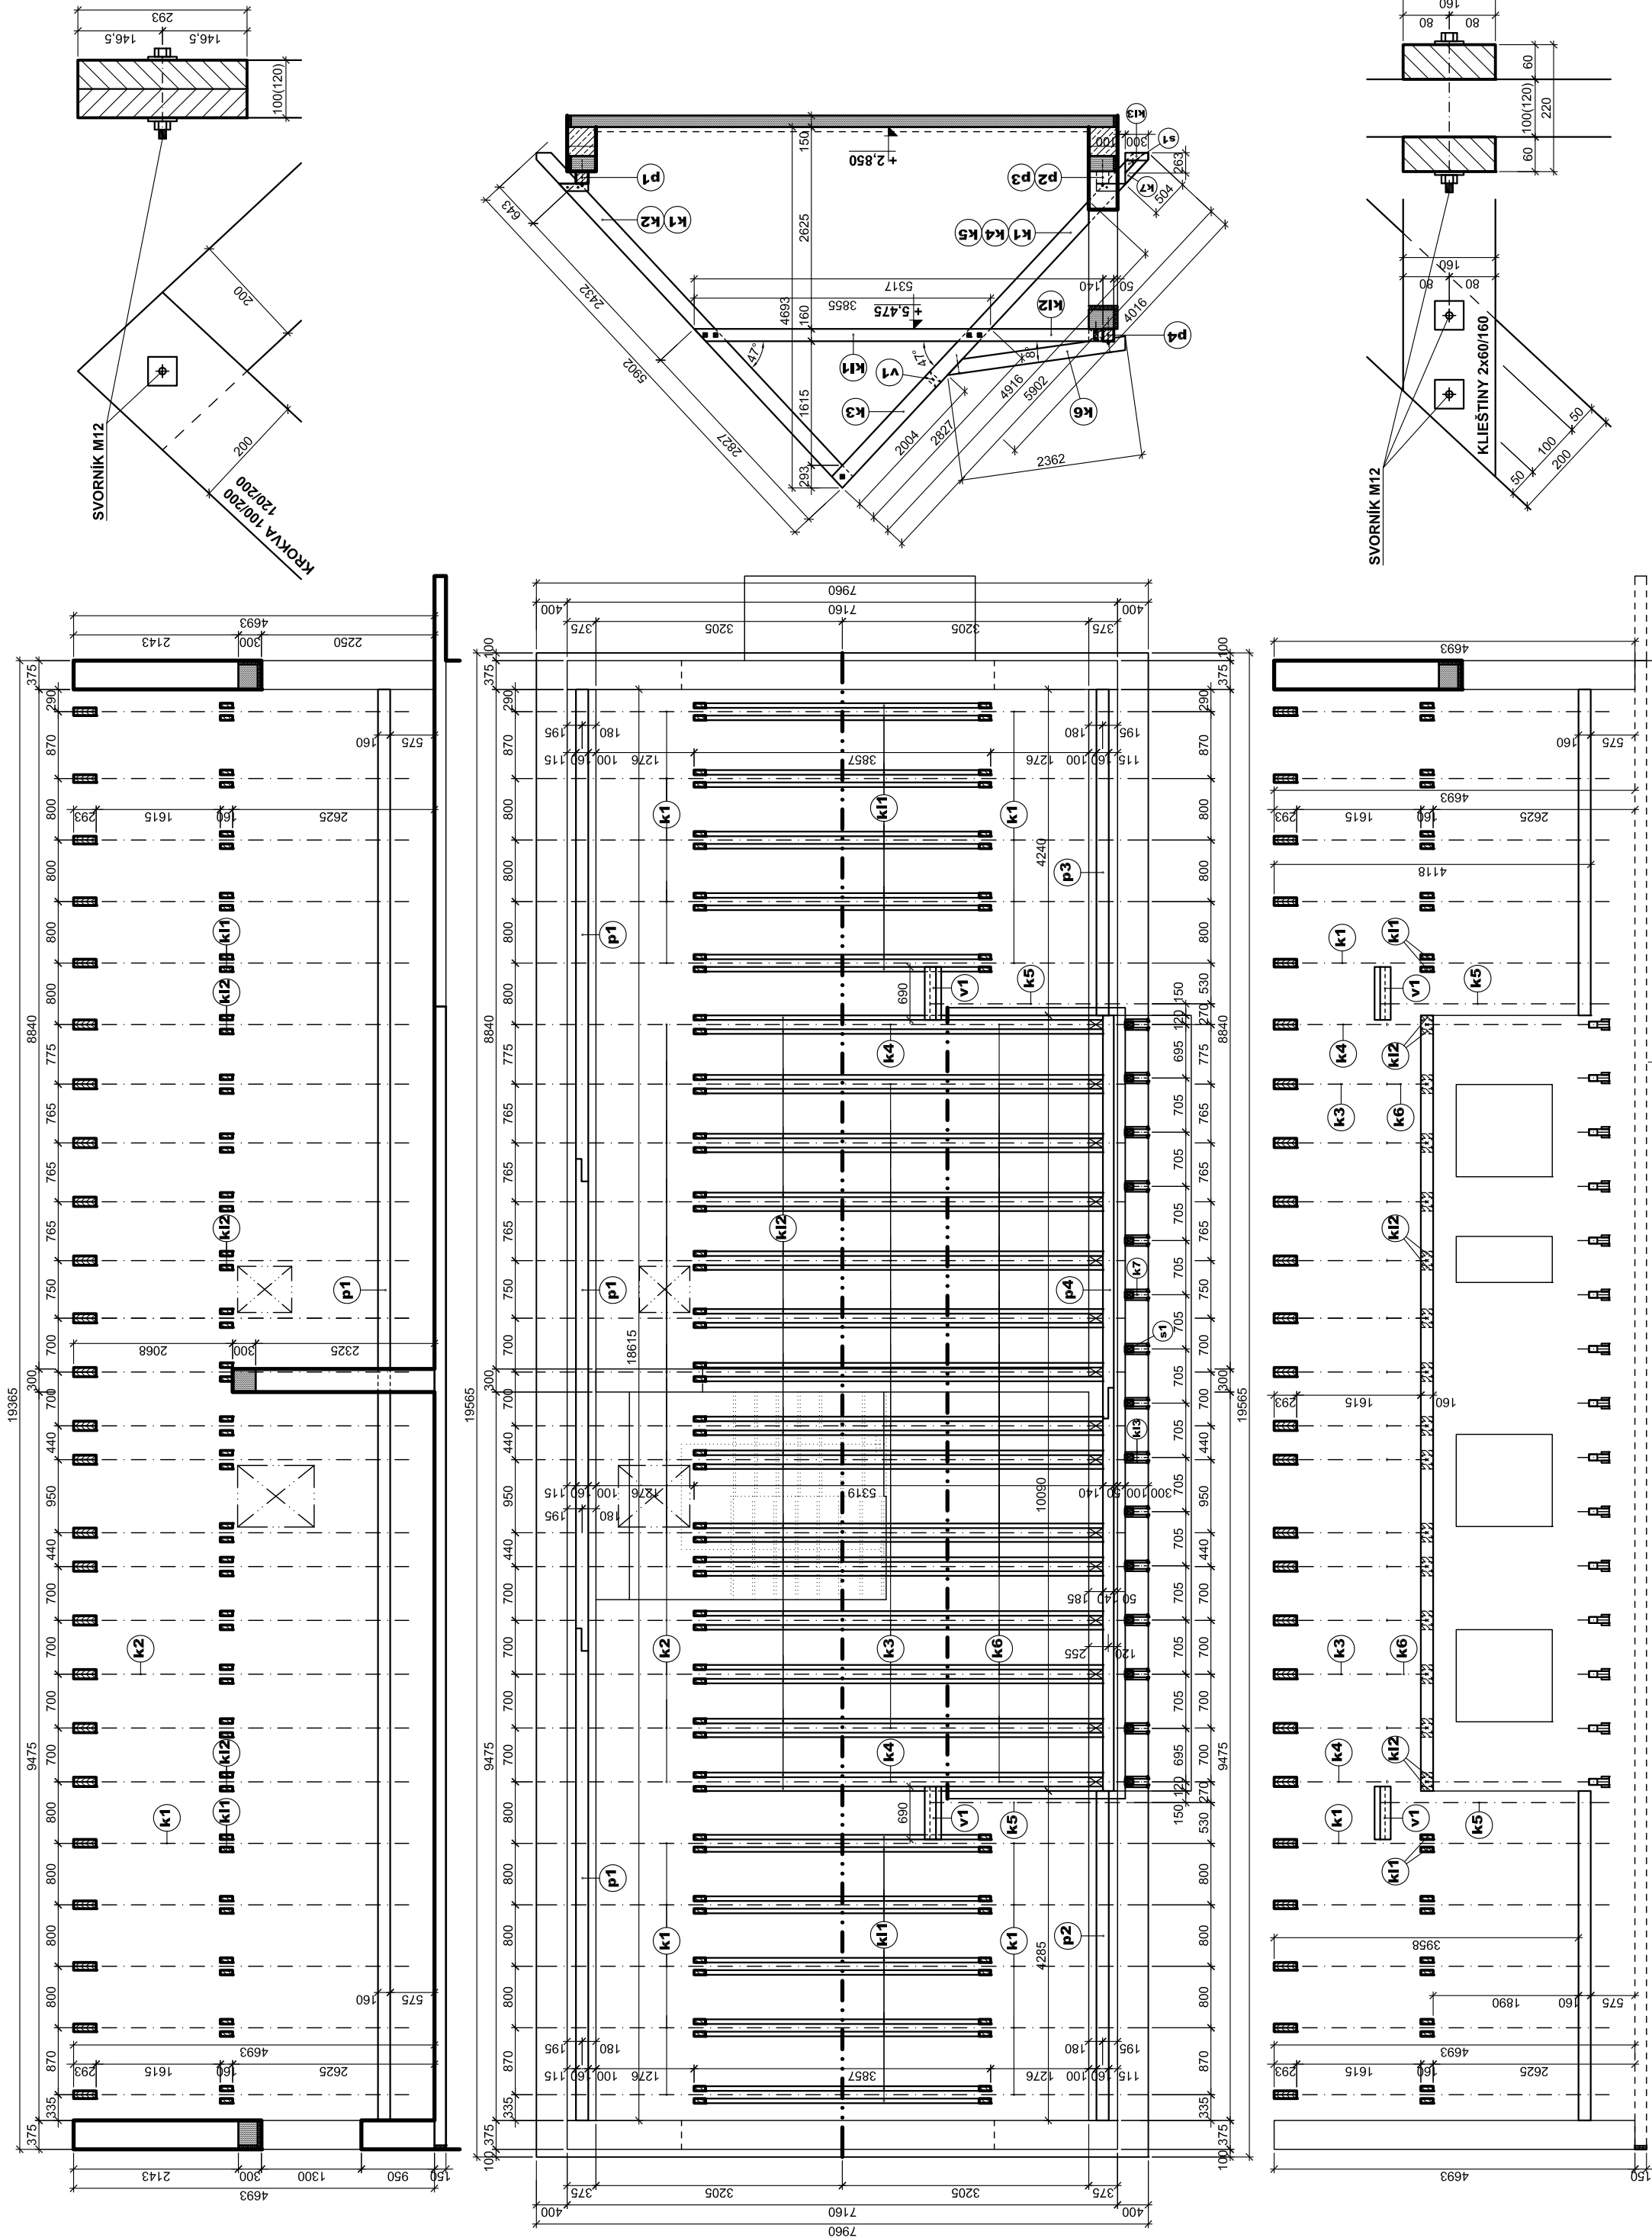

VÝPIS DREVENÝCH PRVKOV KONŠTRUKCIE KROVU					
POL.	PRVOK	Rozmer šxv (mm)	Dĺžka (mm)	Počet (ks)	celk.dl. (m³)
p1	POMURNICA	160/160	6550	3	19,650 0,5031
p2	POMURNICA	160/160	4450	1	4,450 0,140
p3	POMURNICA	160/160	6400	1	6,400 0,1639
p4	POMURNICA	140/160	5400	2	10,800 0,2420
k1	KROKVA	100/200	6050	20	121,000 2,4200
k2	KROKVA	120/200	6050	15	90,750 2,1750
k3	KROKVA	120/200	3000	13	39,000 0,9360
k4	KROKVA	120/200	5100	2	10,200 0,2448
k5	KROKVA	100/200	4200	2	8,400 0,1680
k6	KROKVA	100/200	2500	15	37,500 0,7500
k11	KLEŠŤINA	60/160	4000	20	80,000 0,7980
k12	KLEŠŤINA	60/160	5500	30	165,000 1,5840
v1	VÝMENA	100/200	840	2	1,680 0,0336
PODLomenica					
k7	KROKVA	80/100	650	15	9,750 0,0760
k13	KLEŠŤINA	30/100	450	30	13,500 0,0405
s1	STUPK	80/100	450	15	6,750 0,0540
	KONTRALATY	60/40	291250	1	291,250 0,6990
	LAŤOVANIE	100/30		36m²	664,800 1,9944
Plocha strechy 221,60m²					SPOLU 12,9713

- POZNÁMKA**
- Dĺžky jednotlivých prvkov sú udávané s presnosťou na 10mm. Pri pomurniciach je dĺžka s pridaním na preplátovanie.
 - Prvky krovu impregnujúť proti plesniam a drevočkazným húbam (bochemit OB). Okrem požiadavých hoblovaných častí.
 - Všetky drevené prvky krovu sú navrhnuté z plného hranového reziva triedy II a maximálnej vlhkosti dreva pri zabudovaní 15-18%.
 - Spálenie prvkov konštrukcie dreva je navrhnuté klasickými spojmi - čapovaním a preplátovaním za pomoci klinov, svorníkov a typových spojovacích prvkov pre drevené konštrukcie. Krokva je spolu s pomurnicou kotvená do žb. Venca, klieštiny s krokviami spájať vždy dvoma svorníkmi v každom spoji. Typové klieštiny podľa výberu stavebníka.
 - Krokva, klieštinu a pomurnicu je potrebné vykonať v súlade s požiadavkami na výrobu a montáž podľa projektu.
 - Prípadná zámena materiálu, respektíve výrobkov, musí byť konzultovaná zodpovedným a hlavným projektantom.
 - Všetky rozmery je potrebné prekontrolovať na stavbe a následne konštrukcie prispôbiť podľa skutočných mier a reálnych podmienok.
 - Neoddeliteľnou súčasťou projektu stavby v profesii statika sú výkresy a technická správa architektúry.

ZOBRAZENÁ ČASŤ JE SÚČASŤOU ARCHITEKTONICKÉHO DIELA A PODLEHÁ ZÁKONU O AUTORSKOM PRÁVE. PREZENTOVANÉ TECHNICKÉ VÝKRESY A VŠETKY PODKLADY DEJÚ NA JEDNO ALBO NA DVE ČASŤI. ZODPOVEDNÝ JE UVEDENÝ PODKLAD DÚŠEVNÝM MAJETKOM AUTORA, A TREBA OPOZORUVAŤ, ROZMNOŽOVAŤ A PUBLIKOVAŤ HO KOŽDO BA SO SÚHLASOM AUTORA.

ING. REBEKA HERRMANNOVÁ STATICKÁ STAVBY - MSc. 0411 741 51 KALČANOVKA 12 970 01 0907 97 2376 E-mail: herrbekah@tmail.com.sk	STAVBA:	KOMUNITNÉ CENTRUM - PREDAJNÁ		
	MIESTO STAVBY:	Zmena dokončenej stavby prestavbou		
	OBSAH VÝKRESU:	Číslo parcely 148, 150/1, k.ú. PREDAJNÁ, PODORYS KROVU, PREČNÝ A POZDÍŽNE REZY		
	INVESTOR	OBEC PREDAJNÁ, NÁM. J. PEJKU 67, 976 63 PREDAJNÁ		
	AUTOR PROJEKTU	ING. ROMAN RYBIANSKY AUT. ING.		
	ZODP. PROJEKTANT	ING. REBEKA HERRMANNOVÁ		
	PROFESIA	STATIKA		
	DATUM	10. 2017		
AUTORSKÝ STAVBYNÝ NOMER 5031	STUPEŇ	PROJEKT STAVBY - SP		
	POČET FORMÁTOV	244		
				MIERKA: 1:75
				PÁRE:
				ČÍSLO VÝKRESU: S - 07