


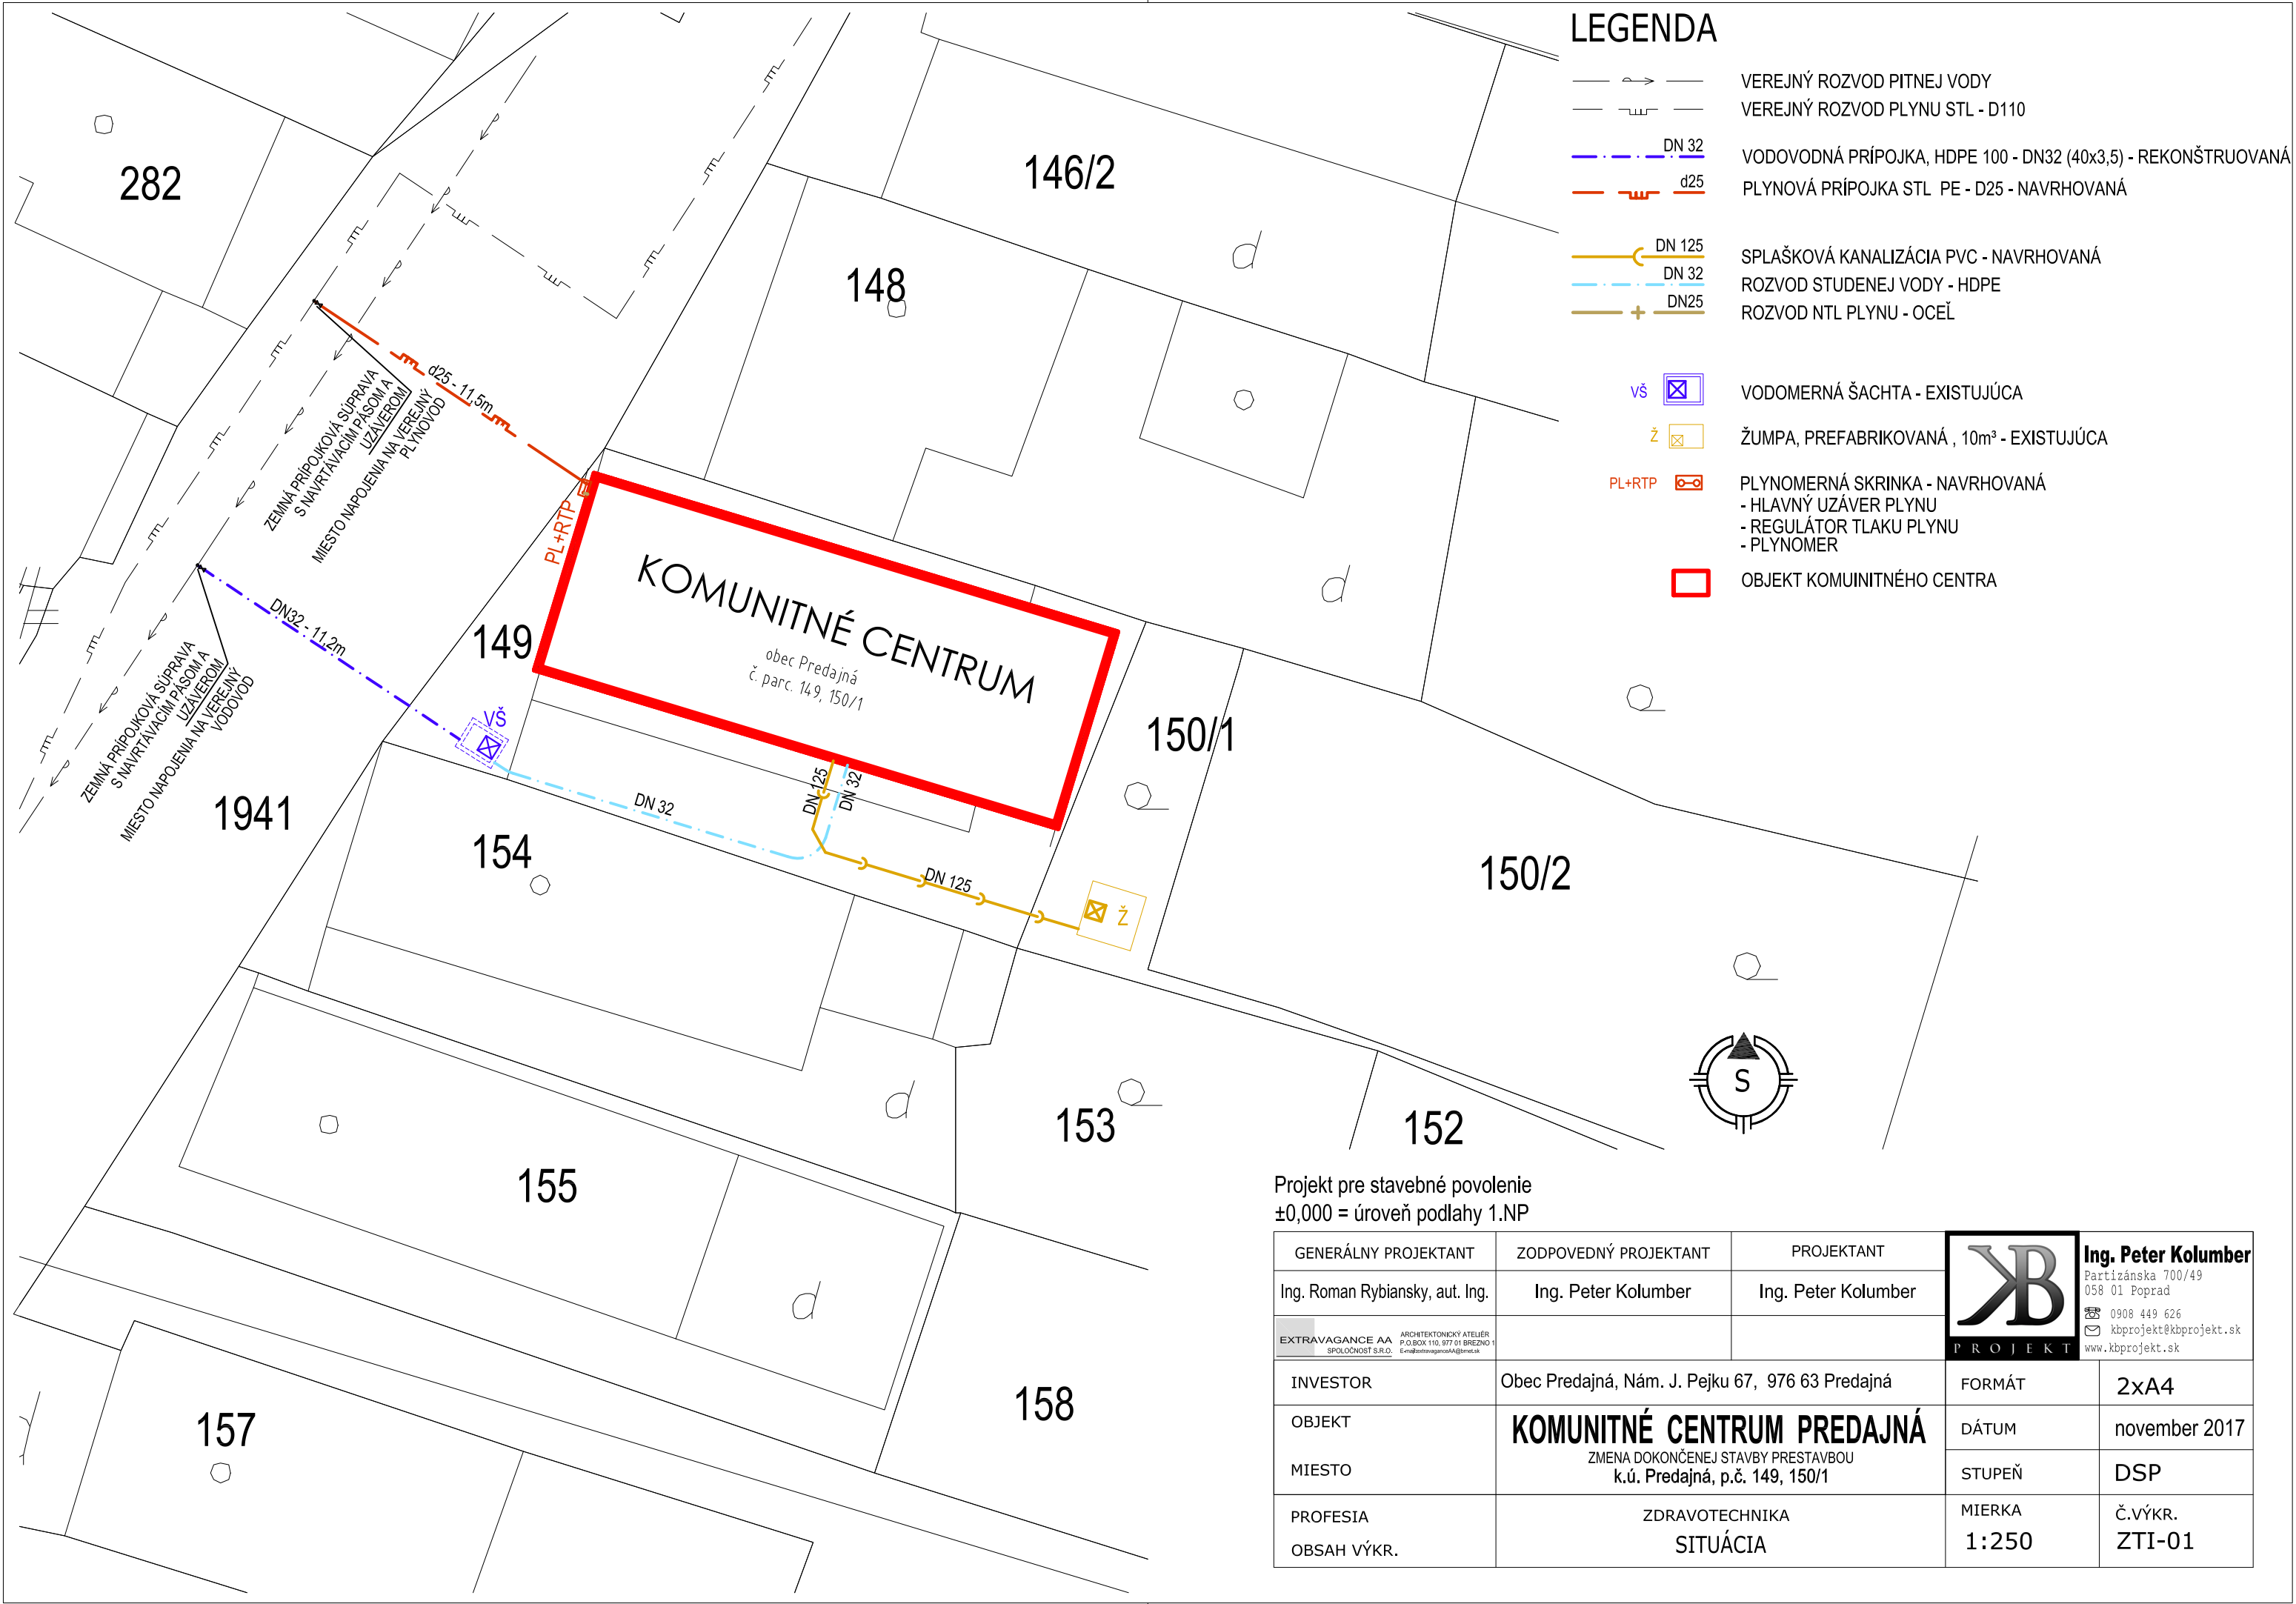

Projekt pre stavebné povolenie
±0,000 = úroveň podlahy 1.NP

GENERÁLNY PROJEKTANT	ZODPOVEDNÝ PROJEKTANT	PROJEKTANT	PROJEKT Ing. Peter Kolumber Partizánska 700/49 058 01 Poprad 0908 449 626 kbprojekt@kbprojekt.sk www.kbprojekt.sk	
Ing. Roman Rybiarsky, aut. Ing.	Ing. Peter Kolumber	Ing. Peter Kolumber		
EXTRAVAGANCE AA SPOLOČNOSŤ S.R.O. ARCHITEKTONICKÝ ATÉLIÉR P.O.BOX 110, 977 01 BREZNO 1 extravaganceAA@brcn.sk				
INVESTOR	Obec Predajná, Nám. J. Pejku 67, 976 63 Predajná		FORMÁT	2xA4
OBJEKT	KOMUNITNÉ CENTRUM PREDAJNÁ ZMENA DOKONČENEJ STAVBY PRESTAVBOU k.ú. Predajná, p.č. 149, 150/1		DÁTUM	november 2017
MIESTO			STUPEŇ	DSP
PROFESIA	ZDRAVOTECHNIKA SITUÁCIA		MIERKA	Č.VÝKR. ZTI-01
OBSAH VÝKR.			1:250	