


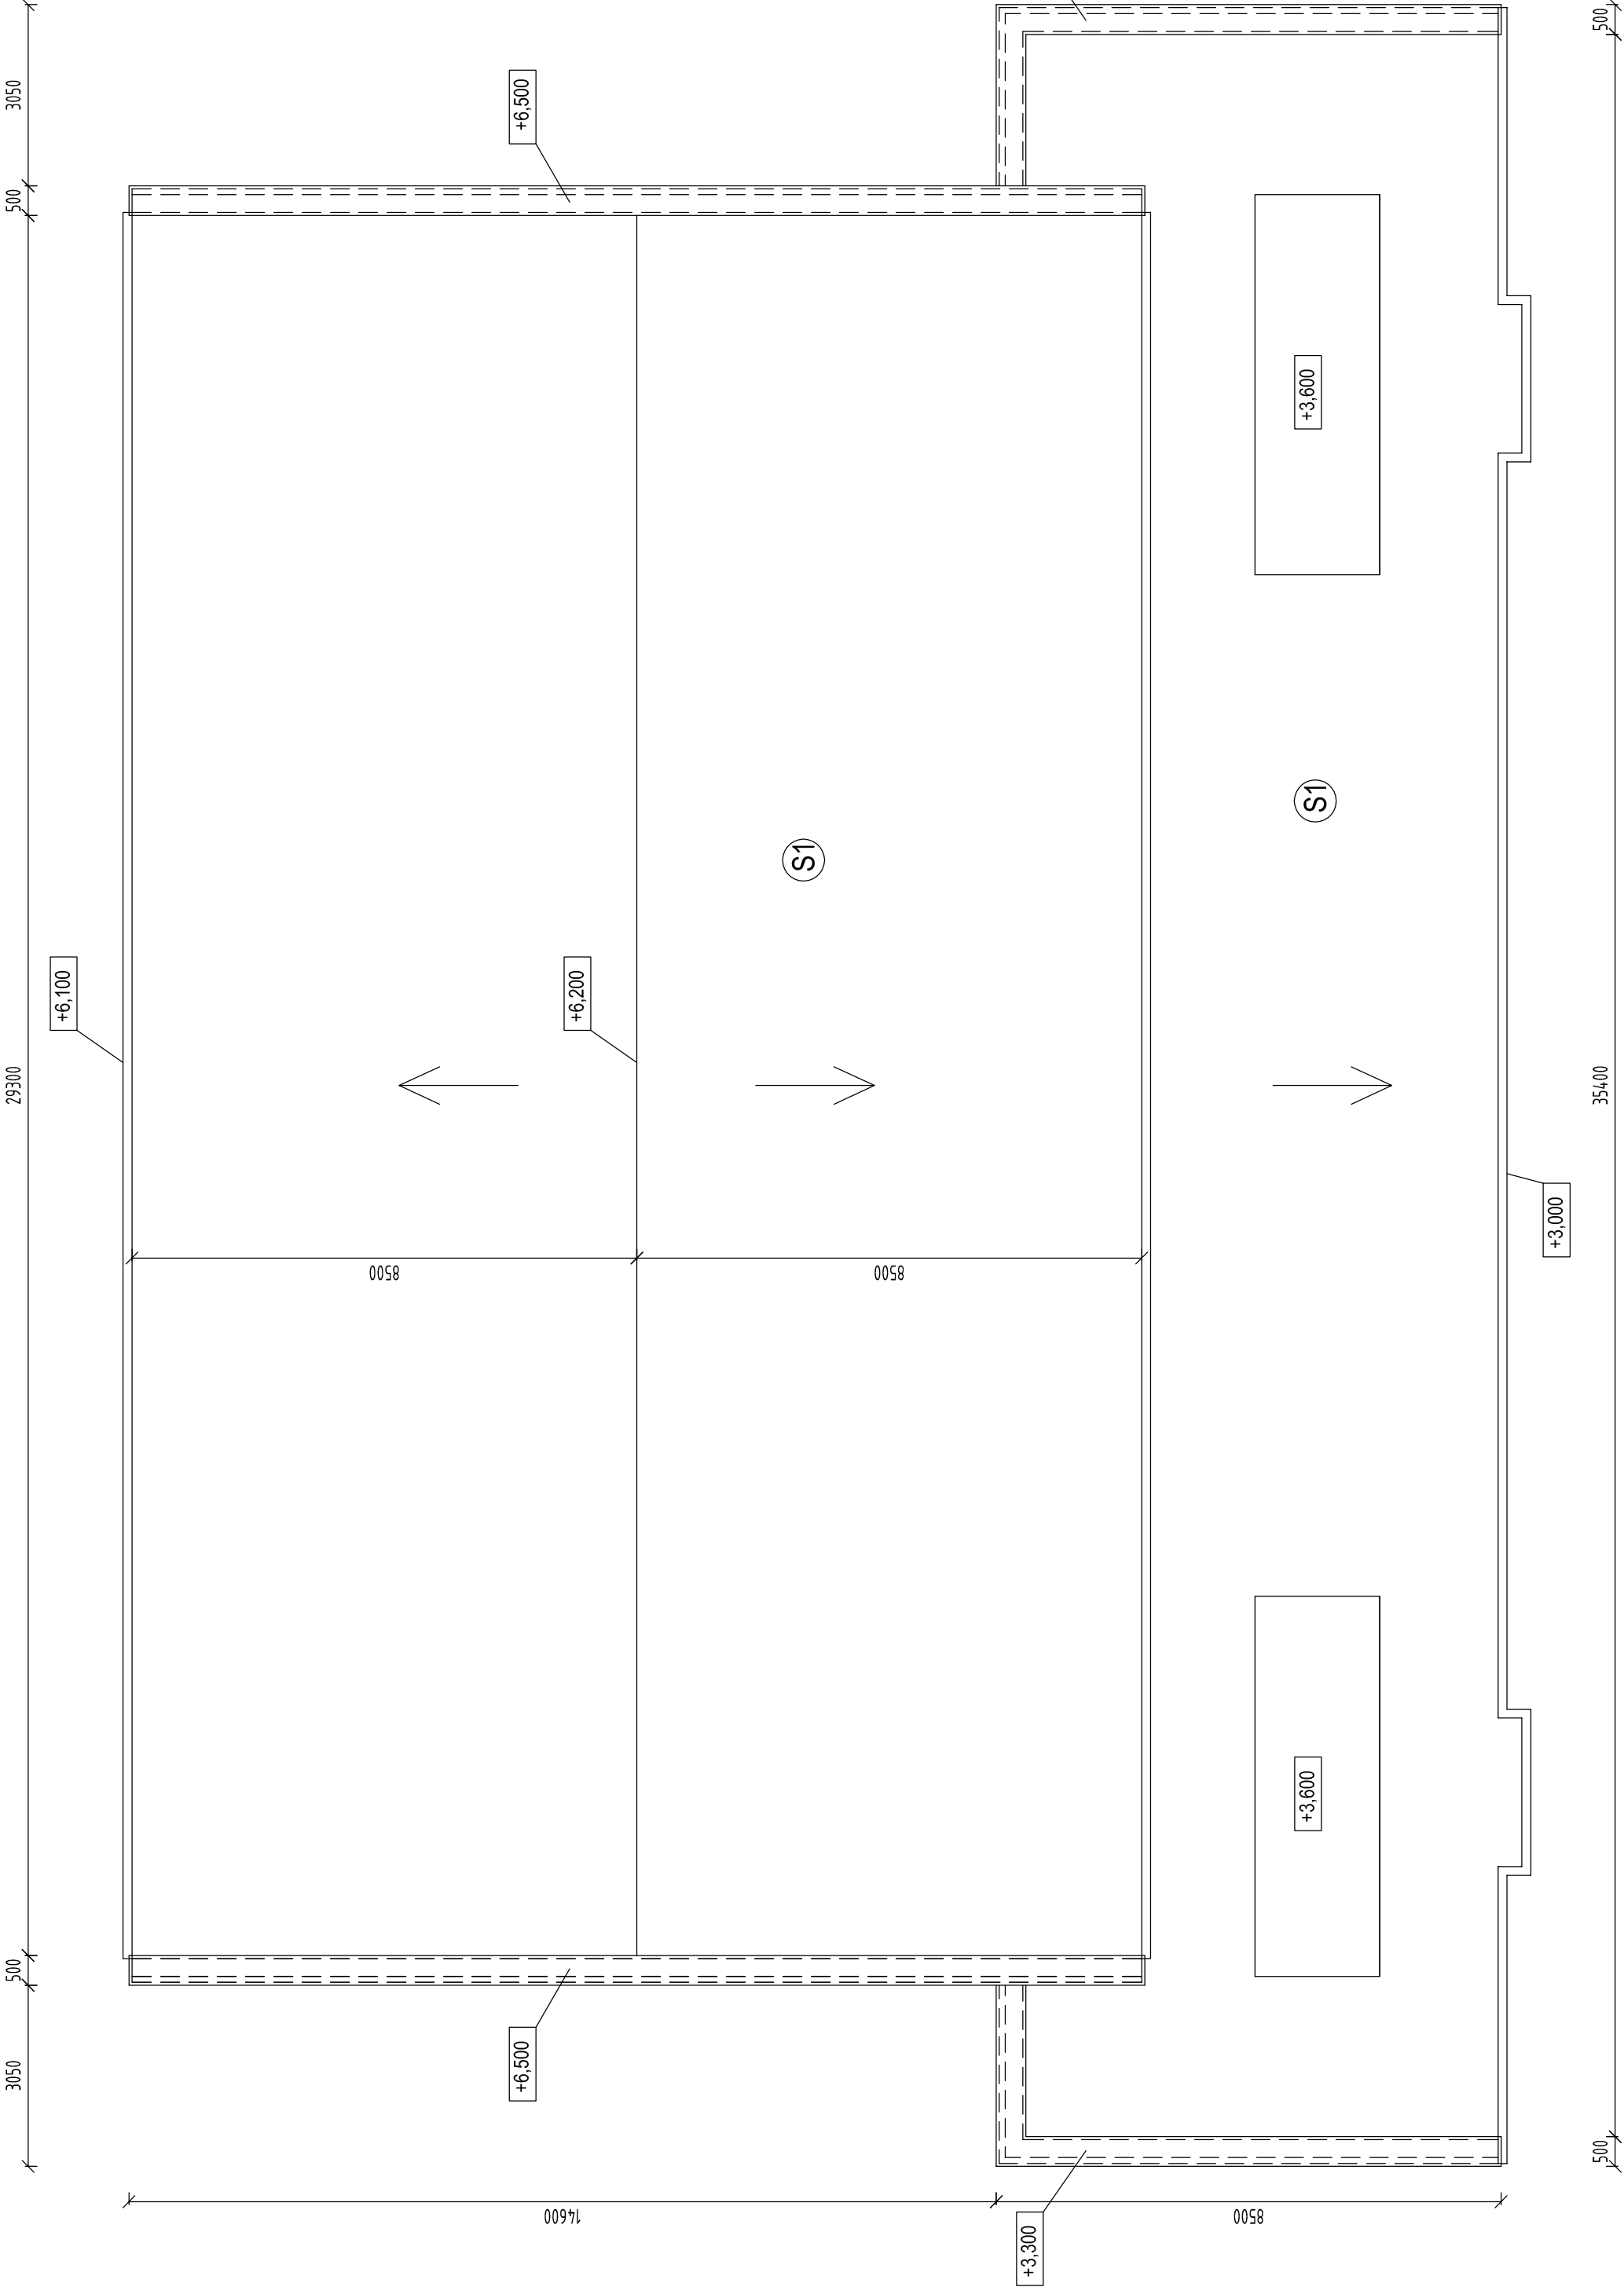

S1

- Strešná krytina - lepenka
- Penetračný náter
- Spádová betónová vrstva
- Železobetónová stropná doska
- Vápenná omietka

UPOZORNENIE :

- PROJEKTOVÁ DOKUMENTÁCIA JE VYPRACOVANÁ V ROZSAHU POTREBNOM PRE VYDANIE STAVEBNÉHO POVOLENIA A NE JE PODKLADOM PRE REALIZÁCIU STAVBY

ČÍSLO KÓPIE: 1 2 3 4 5
±0,000= podlaha 1.NP

TENTO VÝKRES JE ORIGINÁLOM A JEHO DALŠIE POUŽITIE PRE INÉ ÚČELY A INOU UVEDENÚ STAVBU JE TRESTNÉ V Zmysle Zákona č.380/1997 Z.z.

STAVBA: REKONŠTRUKCIA TELOCVIČNE - 2.ETAPA		mierka :	1:100
Miesto stavby:	Predajná, parc.č. 447/282	formát :	3xA4
Investor:	Obec Predajná, Nám. J. Pejku 67, 976 63 Predajná	dátum :	05/2019
Zodp. projektant:	Ing. Radomír HITRIK	stupen :	DUR, DSP
Projektant:	Ing. Michal DZUGAS	Č. výkresu :	03