


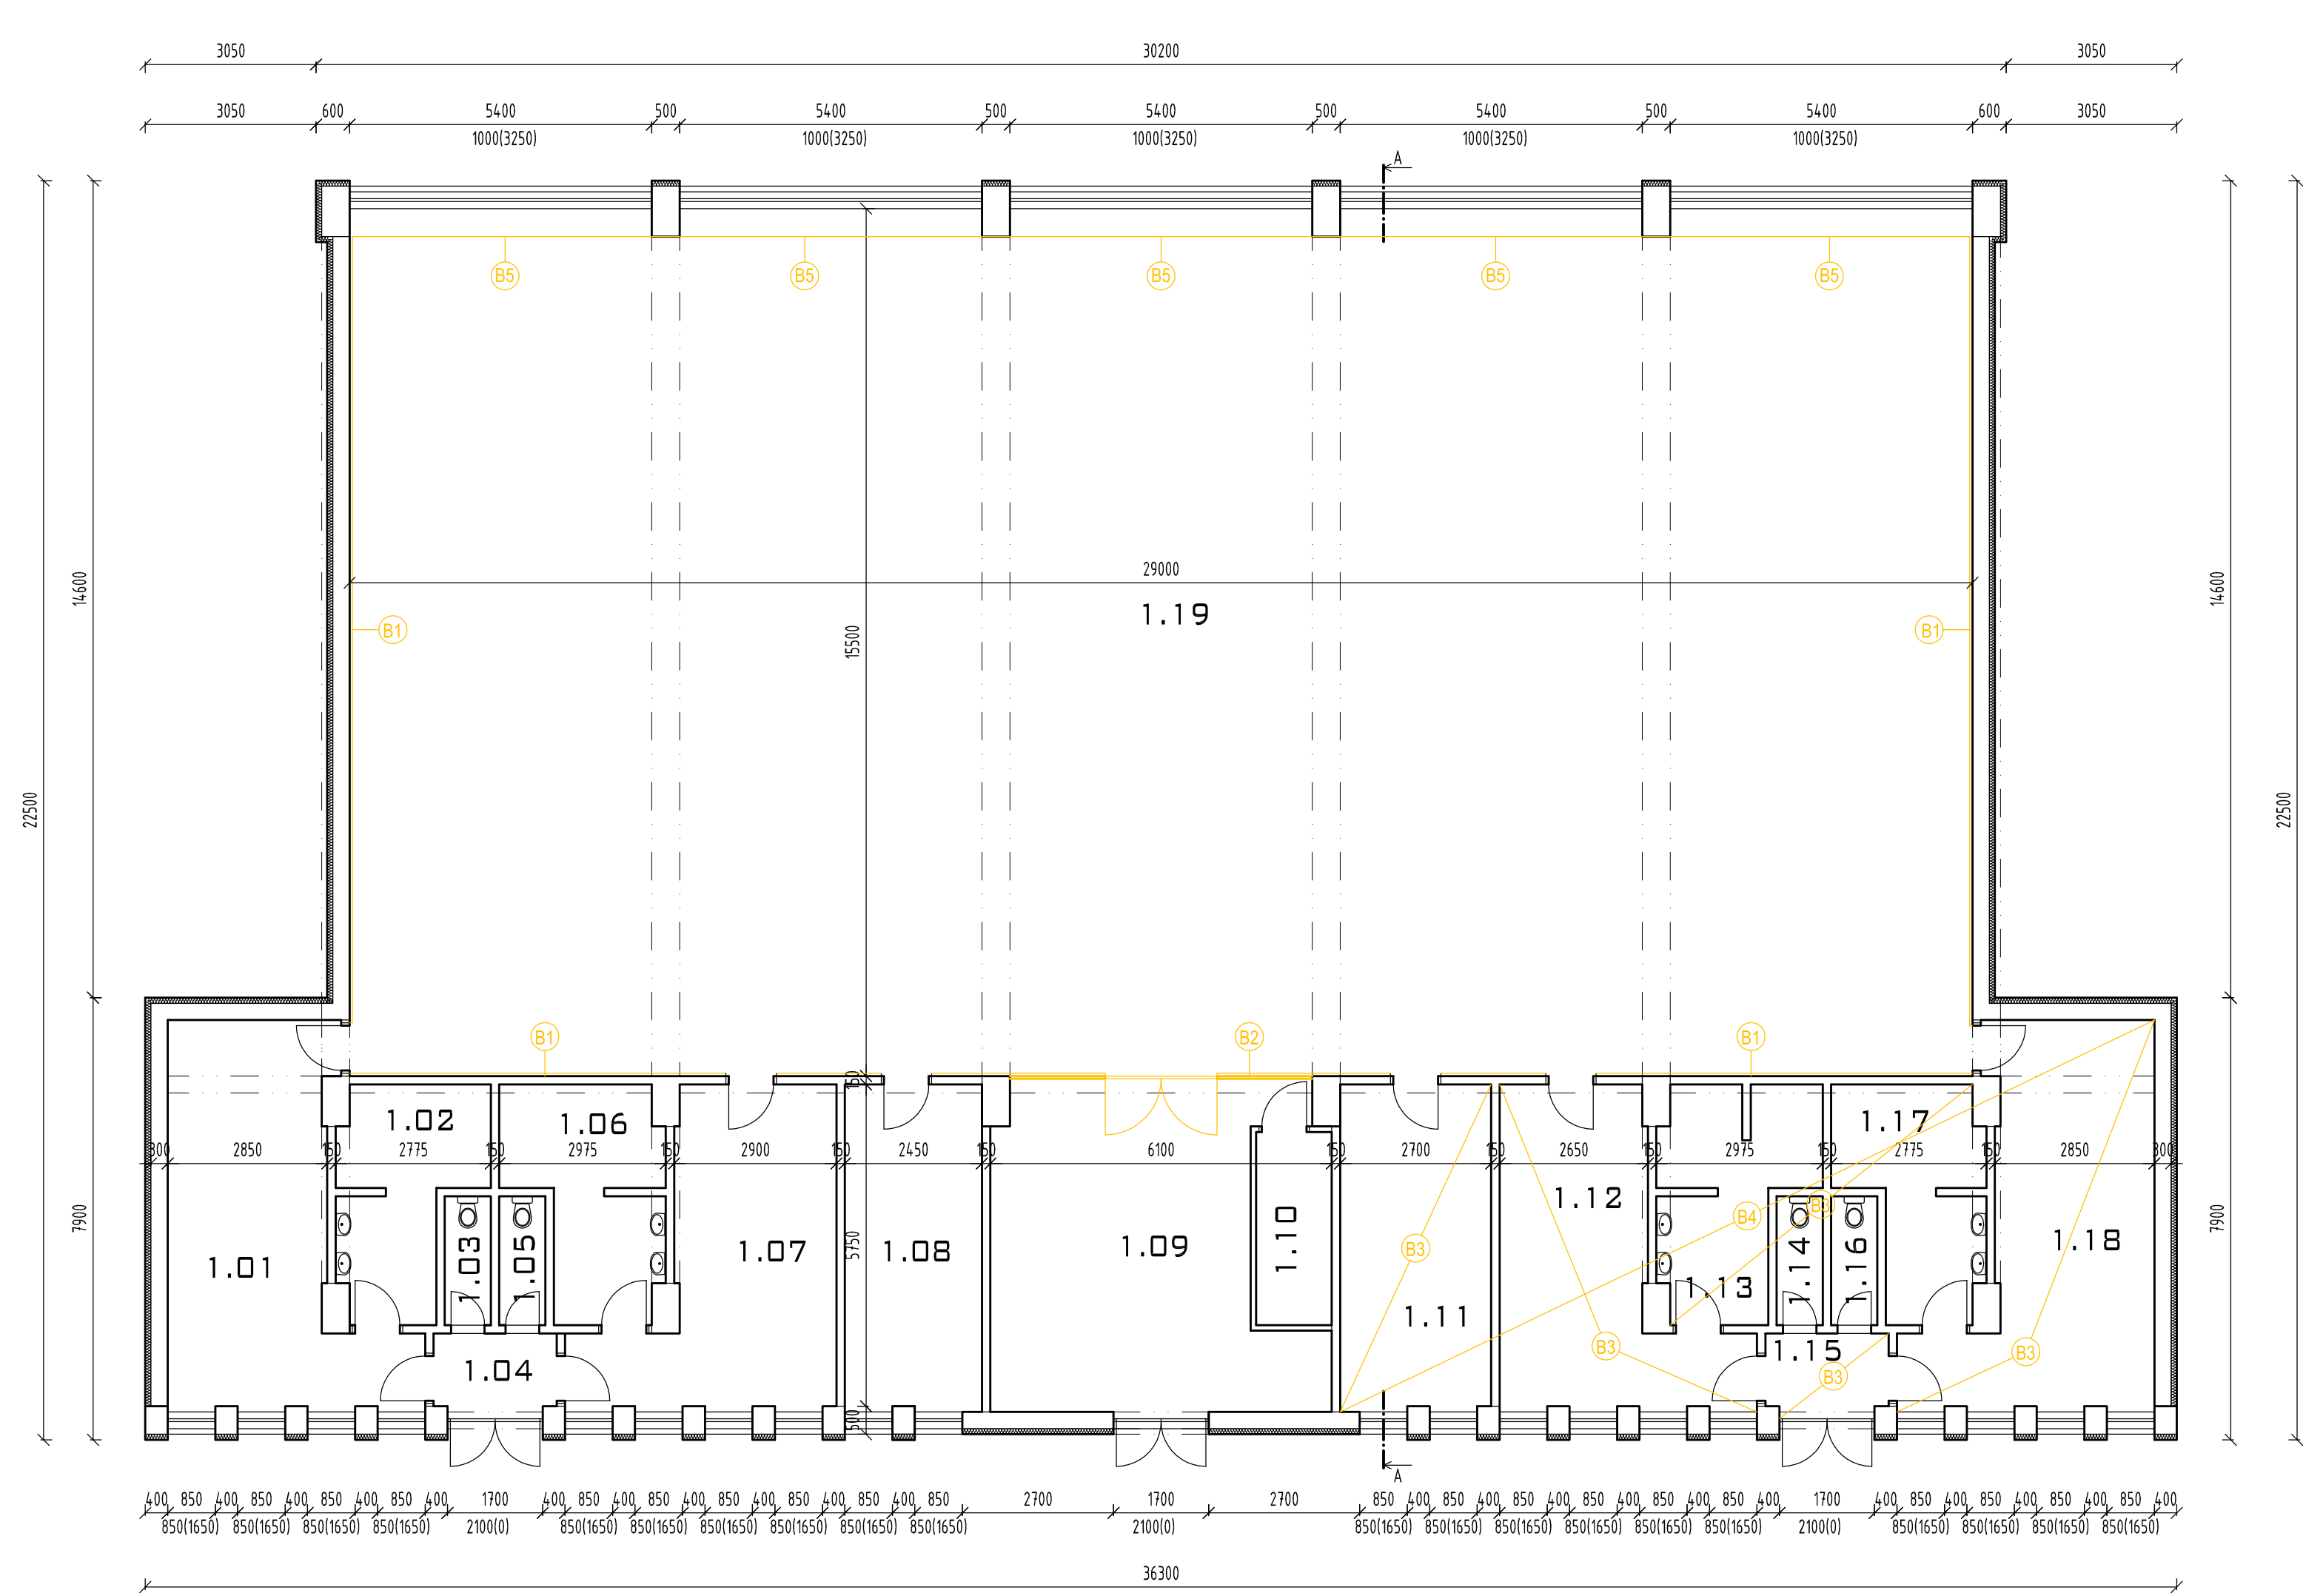

LEGENDA MATERIÁLOV:

EXISTUJÚCE MURIVO
TEHLÝ hr. 300mm, 150mm

BÚRACIE PRÁCE

LEGENDA BÚRACÍCH PRÁC

- B1 VYBÚRANIE DREVENÉHO OBKLADU STIEN v. 2100mm
- B2 VYBÚRANIE DREVENEJ STENY
- B3 VYBÚRANIE PODLAHY PO ZÁKLADOVÚ DOSKU
- B4 ODSTRÁNENIE VNÚTORNEJ OMIETKY STROPOV
- B5 ODSTRÁNENIE DREVENEJ KONŠTRUKCIE - OCHRANA RADIÁTOROV
- B6 ODSTRÁNENIE VRSTIEV PLOCHEJ STREŠNEJ KONŠTRUKCIE V CELOM ROZSAHU PO CEMENTOVÝ POTER
- B7 ODSTRÁNENIE OPLECHOVANIA ATIKY
- B8 ODSTRÁNENIE OKAPOVÉHO SYSTÉMU
- B9 VYBÚRANIE PLASTOVÝCH OKIEN
- B10 VYBÚRANIE SKLOBETÓNOVÝCH TVAROVIEK

LEGENDA MIESTNOSTÍ:

č.m.	Názov miestnosti	Plocha (m2)	Podlaha	Stena	Strop
1.01	Šatňa	22,35	PVC	Vápenná ometka/Maľba	Vápenná ometka/Maľba
1.02	Sociálne zariadenie	9,00	Keramická dlažba	Keramický obklad	Vápenná ometka/Maľba
1.03	WC	1,90	Keramická dlažba	Keramický obklad	Vápenná ometka/Maľba
1.04	Chodba	3,25	Keramická dlažba	Vápenná ometka/Maľba	Vápenná ometka/Maľba
1.05	WC	1,90	Keramická dlažba	Keramický obklad	Vápenná ometka/Maľba
1.06	Sociálne zariadenie	9,90	Keramická dlažba	Keramický obklad	Vápenná ometka/Maľba
1.07	Šatňa	19,40	PVC	Vápenná ometka/Maľba	Vápenná ometka/Maľba
1.08	Kabinet	14,30	PVC	Vápenná ometka/Maľba	Vápenná ometka/Maľba
1.09	Sklad	30,60	Drevené parkety	Vápenná ometka/Maľba	Vápenná ometka/Maľba
1.10	Kotolňa	4,65	Keramická dlažba	Vápenná ometka/Maľba	Vápenná ometka/Maľba
1.11	Sklad	15,75	PVC	Vápenná ometka/Maľba	Vápenná ometka/Maľba
1.12	Šatňa	19,40	PVC	Vápenná ometka/Maľba	Vápenná ometka/Maľba
1.13	Sociálne zariadenie	9,70	Keramická dlažba	Keramický obklad	Vápenná ometka/Maľba
1.14	WC	1,90	Keramická dlažba	Keramický obklad	Vápenná ometka/Maľba
1.15	Chodba	3,25	Keramická dlažba	Vápenná ometka/Maľba	Vápenná ometka/Maľba
1.16	WC	1,90	Keramická dlažba	Keramický obklad	Vápenná ometka/Maľba
1.17	Sociálne zariadenie	9,00	Keramická dlažba	Keramický obklad	Vápenná ometka/Maľba
1.18	Šatňa	22,35	PVC	Vápenná ometka/Maľba	Vápenná ometka/Maľba
1.19	Telocvičňa	448,50	Drevené parkety	Vápenná ometka/Maľba	Vápenná ometka/Maľba
Plocha celkom		649,00			

POZNÁMKA:

- PROJEKTANT NENESIE ŽIADNÚ ZODPOVEDNOSŤ ZA ZMENY USKUTOČNENÉ BEZ JEHO SÓHLASU !
- ZHOTOVITEL JE POVINNÝ O ZISTENÝCH CHYBÁCH V DOKUMENTÁCII NEOODKLADNE INFORMOVAŤ PROJEKTANTA !
- VŠETKY VÝŠKOVÉ A DĹŽKOVÉ ROZMERY KONTROLOVAŤ POČAS PRIEBEHU PRÁC NA STAVBE !
- NAPOJENIE MUROVACÍCH SYSTÉMOV REALIZOVAŤ KAPSAMI /ROVNAKÝ VÝŠKOVÝ MODUL/.
- RIEŠENIE OBKLADOV , DLAŽIEB A PODHLADOV UPRESNIŤ PROJEKT INTERIÉRU
- POŽIADAVKY NA POŽIARNE STENY , POŽIARNE DVERE NA HRANICI POŽIARNEJ OCHRANY !
- ROZMIESTNENIE SVETIEL V MIESTNOSTIACH RIEŠIŤ PROJEKT INTERIÉRU.
- SADROKARTÓNOVÉ PODHLADY A STENY V MIESTNOSTIACH S PREVADZKOU VODY /KUPELNE A WC/ BUDÚ IMPREGNOVANÉ !
- VYKÁZANÉ STAVEBNÉ ÚPRAVY /PRESTUPY,PRIERAZY,DRAŽKY/ JE NUTNÉ KONFRONTOVAŤ S JEDNOTLIVÝMI PROFESIAMI !
- DODÁVATEL DREVENEJ KONŠTRUKCIE STRECHY JE POVINNÝ ZABEZPEČIŤ JEJ OCHRANU PRED DREVOKAZÝMI ŠKODCAMI A CHOROBAMI V SÓLAD E STN 49 0000 – OCHRANA DREVA
- PRI REALIZÁCII DODRŽAŤ RIEŠENIE DETALLOV V STAVEBNEJ ČÁSTI
- PRED OBJEDNANÍM POUŽITÝCH MATERIÁLOV JE POTREBNÉ PRESNE ZAMERAŤ ZHOTOVITELOM SKUTOČNÉ ROZMERY NA STAVBE A SKONTROLOVAŤ POČET VYKÁZANÝCH PRVKOV.
- DILATÁCIE – VŠETKY PODLAHY DILATOVAŤ V RASTRI 6X6 m , PRÍPADNE DOORŽIAVAŤ DILATÁCIU PODLA TECHNOLOGICKÝCH PREDPISOV VÝROBCU /DODÁVATELA/ PODLAH !
- DILATÁCIE REALIZOVAŤ PODLA PLATNÝCH NORIEM STN !
- KONŠTRUKČNÉ SKLADBY JE MOŽNÉ PRISPOBÍŤ REALNÝM POMEROM NA STAVBE , AVŠAK S PLATNÝM TECHNOLOGICKÝM PREDPISOM VÝROBCU ALEBO KONZULTÁCIU PROJEKTANTA.
- DO KONŠTRUKCII JE MOŽNÉ ZABUDOVAŤ IBA MATERIÁLY SO ZARUČENÝMI KONŠTRUKČNÝMI A TECHNICKÝMI VLASTNOSTAMI A OSVEDČENÝM CERTIFIKÁTOM KVALITY !
- SYSTÉMOVÉ VRSTVY KONŠTRUKČNÝCH SKLADIEB JE NUTNÉ REALIZOVAŤ NA ZÁKLADE TECHNICKÝCH ŠPECIFIKÁCIÍ UDÁVANÝCH VÝROBCOM !
- SPODNÁ VODA SA NEPREDPOKLADÁ , V PRÍPAD E NARAZENIA NA SPODNÚ VODU SA JAMA MUSÍ PRIMERANÝM SPÔSOBOM ODVODNIŤ . PRÍPADNÉ ČERPANIE VODY RIEŠI ZHOTOVITEL !
- SKLADBY EXISTUJÚCICH STAVEBNÝCH KONŠTRUKCII SÓ PREDPOKLADANÉ NA ZÁKLADE VIZUGLNEJ OBHLADKY OBJEKTU A BUDÚ UPRESNENÉ PRI SAMOTNEJ REALIZÁCII PO ODKRYTÍ A OBNAŽENÍ RIEŠENÝCH KONŠTRUKCII A V PRÍPAD E POTREBY BUDÚ LOKÁLNE VYKONANÉ SKÚŠOBNÉ PREVEROVACIE SONDY !

ČÍSLO KÓPIE: 1 2 3 4 5
±0,000= podlaha 1.NP

TENTO VÝKRES JE ORIGINÁLOM A JEHO DAĽŠIE POUŽITIE PRE INÉ ÚČELY A MIMO UVEDENEJ STAVBY JE TRESTNÉ V ZMYSLE ZÁKONA č.363/1991 Z.Z.

STAVBA: REKONŠTRUKCIA TELOCVIČNE - 2.ETAPA	
Miesto stavby: Predajná, parc.č. 447/282	mierka : 1:100
Investor: Obec Predajná, Nám. J. Pejku 67, 976 63 Predajná	formát : 4x4
Zodp. projektant: Ing. Radomír HITRIK	dátum : 05/2019
Projektant: Ing. Michal DZUGAS	stupen : DUR, DSP
Názov výkresu : PÔDORYS 1.NP - BÚRACIE PRÁCE	Č. výkresu : 07

UPOZORNENIE :

PROJEKTOVÁ DOKUMENTÁCIA JE VYPRACOVANÁ V ROZSAHU POTREBNOM PRE VYDANIE STAVEBNÉHO POVOLENIA A NIE JE PODKLADOM PRE REALIZÁCIU STAVBY