


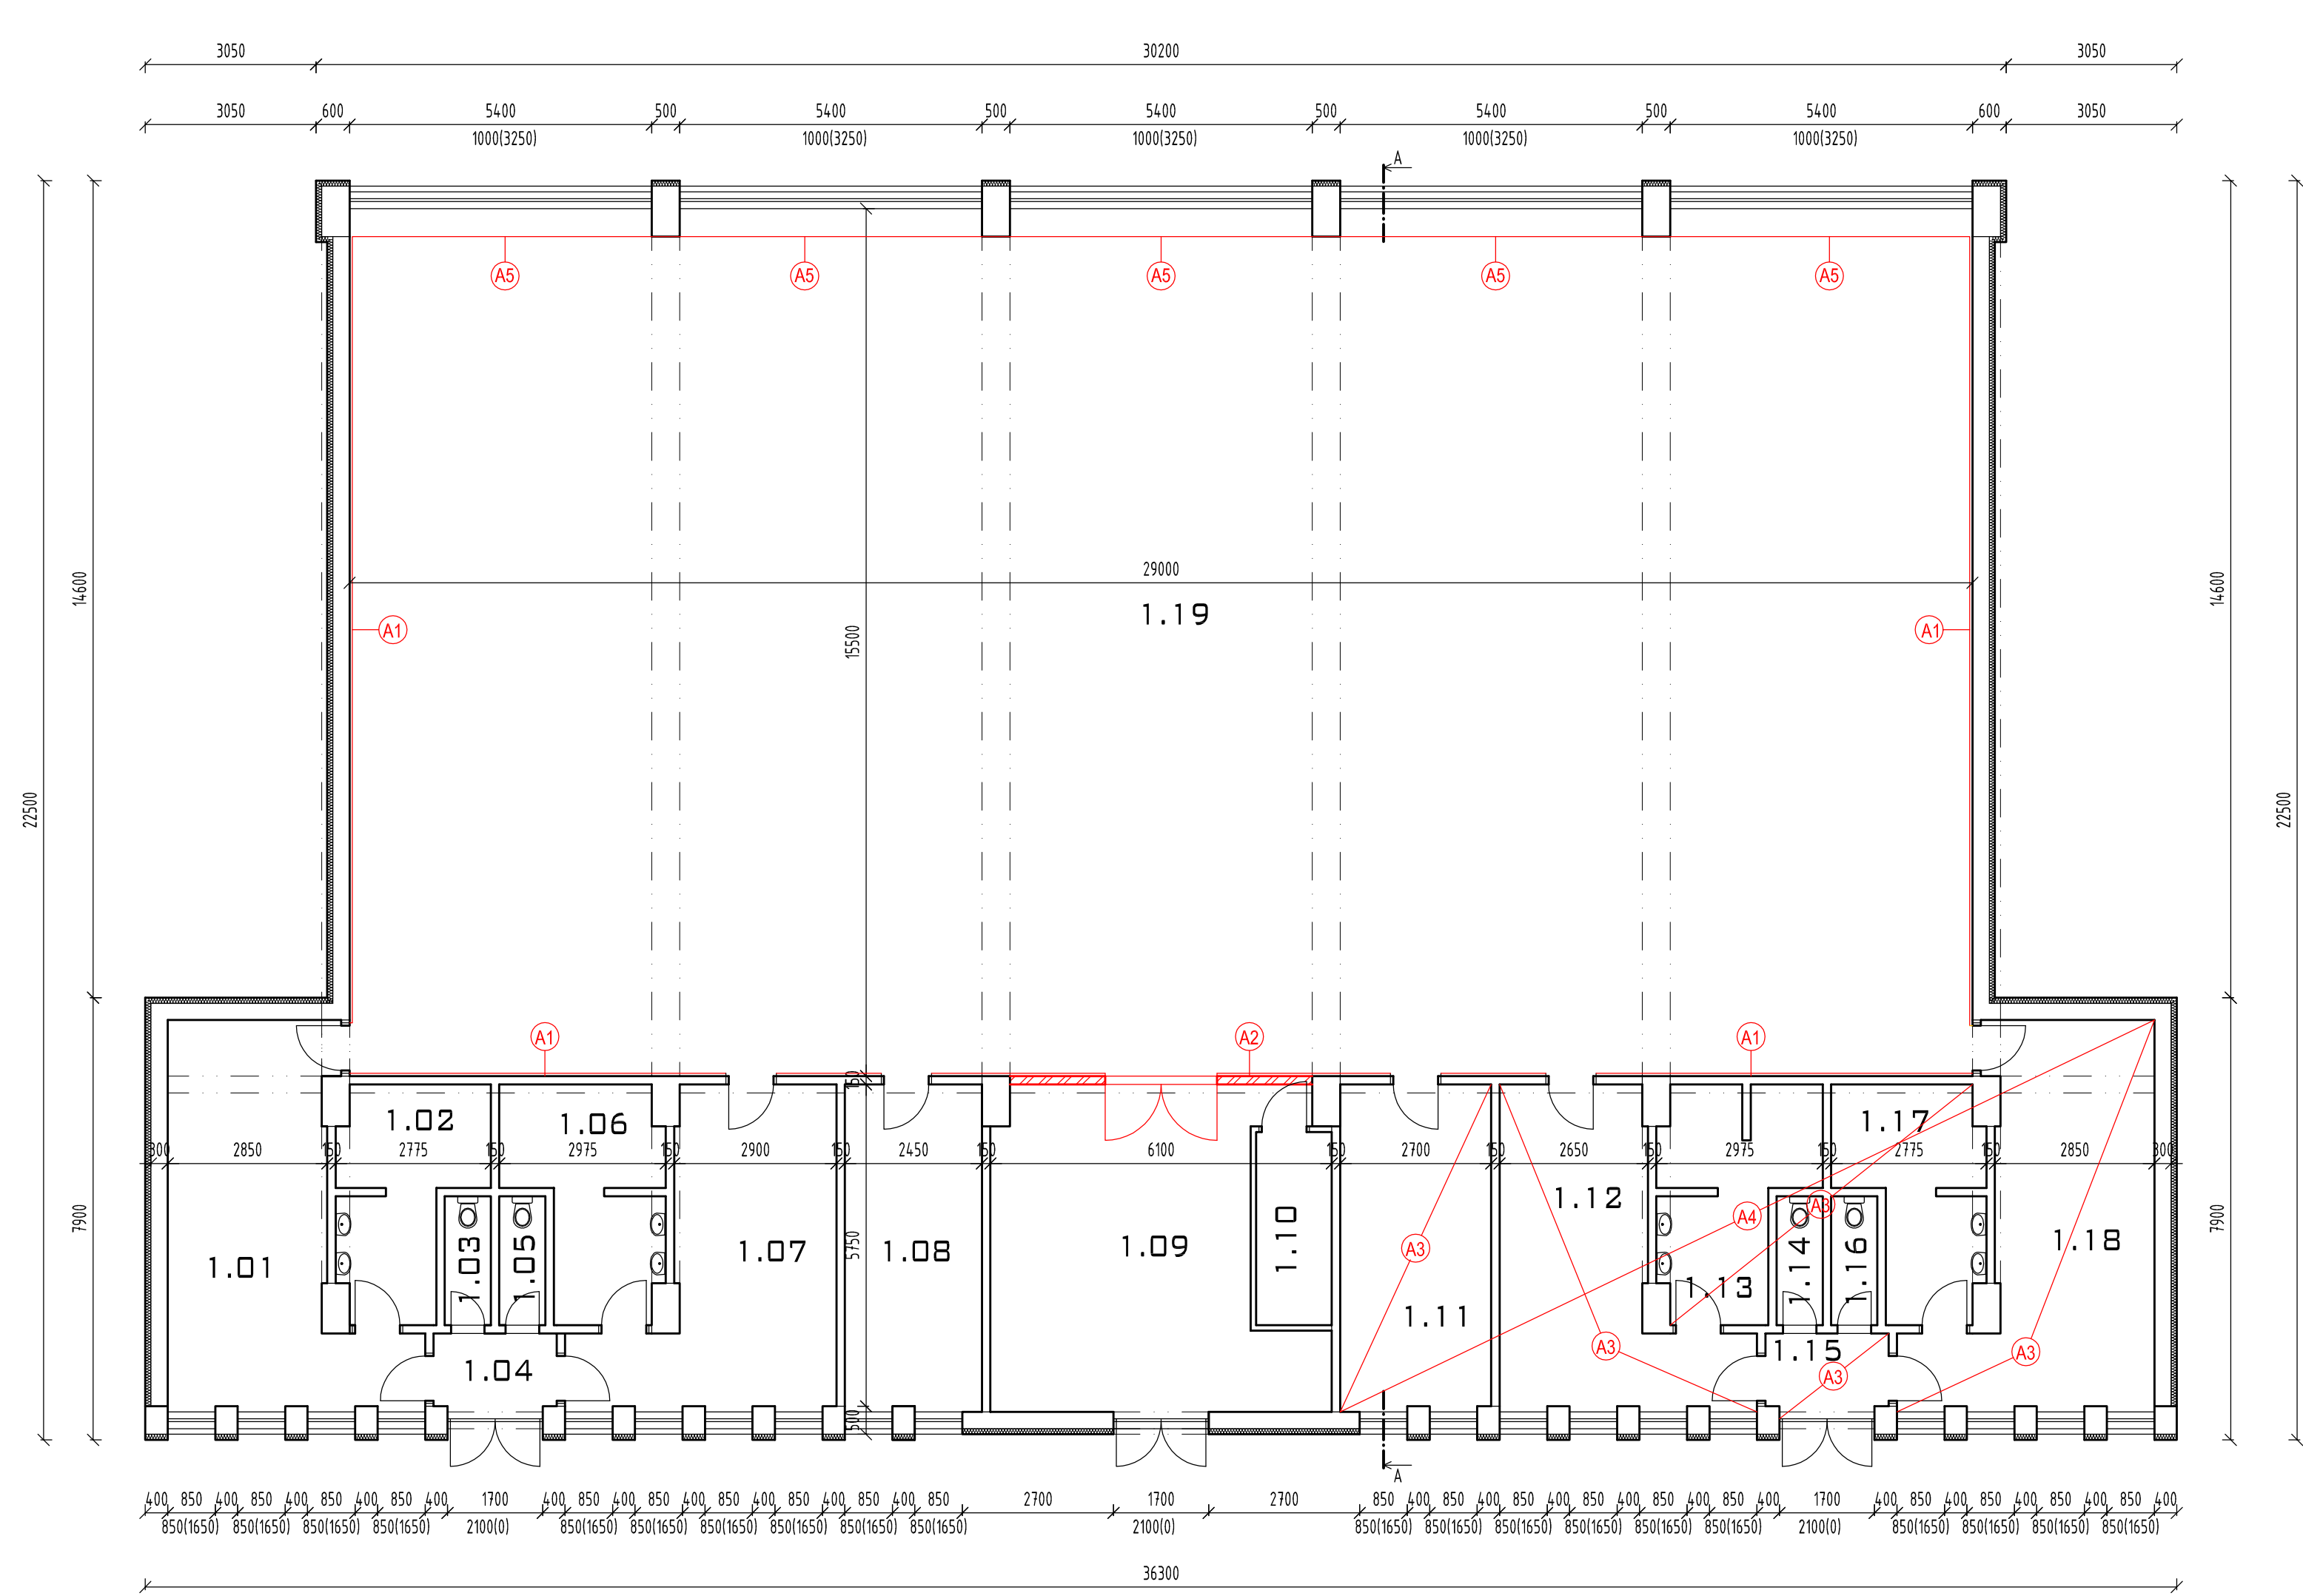

LEGENDA MATERIÁLOV:

- EXISTUJÚCE MURIVO
TEHLY hr. 300mm, 150mm
- NAVRHOVANÉ PRÁCE
- NAVRHOVANÉ MURIVO Z POROBETÓNOVÝCH TVÁRNIC hr. 150mm

LEGENDA NAVRHOVANÝCH PRÁC

- A1 NAVRHOVANÝ OBKLAD Z OSB DOSIEK hr. 22mm NA DREVENOM ROŠTE v. 2100mm
- A2 NAVRHOVANÁ PRIEČKA Z POROBETÓNOVÝCH TVÁRNIC hr. 150mm S DVOJKRÍDLOVÝMI DVERAMI š. 2000mm v. 1970mm
- A3 NAVRHOVANÁ PODLAHA V SKLADBE: PREIZOLOVANIA NOVOU HYDROIZOLÁCIOU NA BÁZE ASFALTOVÝCH PÁSOV, NOVÁ TEPELNÁ IZOLÁCIA Z XPS DOSIEK hr. 60mm, PREKRYTIE TEPELNEJ IZOLÁCIE PE FÓLIOU, NOVÝ CEMENTOVÝ POTER hr. 50mm, NOVÁ NAŠĽAPNÁ VRSTVA (PODĽA ÚČELU MIESTNOSTI) Z KERAMICKEJ DLAŽBY DO VODOVZDORNÉHO FLEXIBILNÉHO LEPIDLA ALEBO PODLAHA Z LINOLEA.
- A4 NOVÁ VRSTVA VNÚTORNEJ OMIETKY STROPOV vr. PENETRÁCIE A MALBY
- A5 NOVÁ DREVENÁ KONŠTRUKCIA OCHRANY RADIÁTOROV Z OSB DOSKY hr. 22mm vr. DREVENEJ POMOCNEJ KONŠTRUKCIE
- A6 NOVÁ VRSTVA PLOCHEJ STREŠNEJ KONŠTRUKCIE vid' SKLADBA S1
- A7 NOVÉ OPLECHOVANIE ATIKY, SYSTÉMOVÉ RIEŠENIE STRECHY, POZINKOVANÝ PLECH, PRESNÝ ODTIEŇ A TYP PODĽA POŽIADAVIEK OBJEDNÁVATEĽA
- A8 NOVÝ OKAPOVÝ SYSTÉM, POZINKOVANÝ PLECH, PRESNÝ ODTIEŇ A TYP PODĽA POŽIADAVIEK OBJEDNÁVATEĽA
- A9 NOVÉ PLASTOVÉ OKNO, IZOLAČNÉ TROJSKLO, 5400x750 mm, VONKAJŠÍ PARAPET POZINKOVANÝ PLECH, VNÚTORNÝ PLASTOVÝ PARAPET, PRED OBJEDNANÍM PREVERIŤ ROZMERY NA STAVBE
- A10 DEBNIACE TVÁRNICE DT 30, VYSTUŽENÉ A ZALIEVANÉ BETÓNOM
- A11 ZATEPLENIE VÝKLENKU NA STRECHE, STENY XPS hr. 100mm, STRECHA V SKLADBE S1, SKLOBETÓNOVÉ TVAROVKY ODSTRÁNIŤ, OTVOR ZAMUROVAŤ Z POROBETÓNOVÝCH TVÁRNIC
- A12 NADMUROVANIE OTVORU Z POROBETÓNOVÝCH TVÁRNIC v. 250mm

UPOZORNENIE :

- PROJEKTOVÁ DOKUMENTÁCIA JE VYPRACOVANÁ V ROZSAHU POTREBNOM PRE VYDANIE STAVEBNÉHO POVOLENIA A NIE JE PODKLADOM PRE REALIZÁCIU STAVBY

LEGENDA MIESTNOSTÍ:

č.m.	Názov miestnosti	Plocha (m2)	Podlaha	Stena	Strop
1.01	Šatňa	22,35	PVC	Vápenná ometka/Maľba	Vápenná ometka/Maľba
1.02	Sociálne zariadenie	9,00	Keramicčná dlažba	Keramicčný obklad	Vápenná ometka/Maľba
1.03	WC	1,90	Keramicčná dlažba	Keramicčný obklad	Vápenná ometka/Maľba
1.04	Chodba	3,25	Keramicčná dlažba	Vápenná ometka/Maľba	Vápenná ometka/Maľba
1.05	WC	1,90	Keramicčná dlažba	Keramicčný obklad	Vápenná ometka/Maľba
1.06	Sociálne zariadenie	9,90	Keramicčná dlažba	Keramicčný obklad	Vápenná ometka/Maľba
1.07	Šatňa	19,40	PVC	Vápenná ometka/Maľba	Vápenná ometka/Maľba
1.08	Kabinet	14,30	PVC	Vápenná ometka/Maľba	Vápenná ometka/Maľba
1.09	Sklad	30,60	Drevené parkety	Vápenná ometka/Maľba	Vápenná ometka/Maľba
1.10	Kotolňa	4,65	Keramicčná dlažba	Vápenná ometka/Maľba	Vápenná ometka/Maľba
1.11	Sklad	15,75	PVC	Vápenná ometka/Maľba	Vápenná ometka/Maľba
1.12	Šatňa	19,40	PVC	Vápenná ometka/Maľba	Vápenná ometka/Maľba
1.13	Sociálne zariadenie	9,70	Keramicčná dlažba	Keramicčný obklad	Vápenná ometka/Maľba
1.14	WC	1,90	Keramicčná dlažba	Keramicčný obklad	Vápenná ometka/Maľba
1.15	Chodba	3,25	Keramicčná dlažba	Vápenná ometka/Maľba	Vápenná ometka/Maľba
1.16	WC	1,90	Keramicčná dlažba	Keramicčný obklad	Vápenná ometka/Maľba
1.17	Sociálne zariadenie	9,00	Keramicčná dlažba	Keramicčný obklad	Vápenná ometka/Maľba
1.18	Šatňa	22,35	PVC	Vápenná ometka/Maľba	Vápenná ometka/Maľba
1.19	Telocvičňa	448,50	Drevené parkety	Vápenná ometka/Maľba	Vápenná ometka/Maľba
Plocha celkom		649,00			

POZNÁMKA:

- PROJEKTANT NENESIE ŽIADNÚ ZODPOVEDNOSŤ ZA ZMENY USKUTOČNENÉ BEZ JEHO SÓHLASU !
- ZHOTOVITEL JE POVINNÝ O ZISTENÝCH CHYBÁCH V DOKUMENTÁCII NEOBKĽADNE INFORMOVAŤ PROJEKTANTA !
- VŠETKY VÝŠKOVÉ A DĹŽKOVÉ ROZMERY KONTROLOVAŤ POČAS PRIEBEHU PRÁČ NA STAVBE !
- NÁPOJENIE MUROVACÍCH SYSTÉMOV REALIZOVAŤ KAPSAMI /ROVNÁKY VÝŠKOVÝ MODUL/.
- RIEŠENIE OBKLADOV , DLAŽIEB A PODHLADOV UPRESNÍ PROJEKT INTERIÉRU
- POŽIADAVKY NA POŽIARNÉ STENY , POŽIARNÉ DVERE NA HRANICI POŽŮSEKOV VŮ POŽIARNA OCHRANA !
- ROZMIESTNENIE SVETIDIEL V MIESTNOSTIACH RIEŠI PROJEKT INTERIÉRU.
- SÁDROKARTÓNOVÉ PODHLADY A STENY V MIESTNOSTIACH S PREVADZKOU VODY /KUPELNE A WC/ BUDŮ IMPREGNOVANÉ !
- VYKÁZANÉ STAVEBNÉ ÚPRAVY /PRESTUPY,PRIERAZY,DRAŽKY/ JE NUTNÉ KONFRONTOVAŤ S JEDNOTLIVÝMI PROFESIAMI !
- DODÁVATEĽ DREVENEJ KONŠTRUKCIE STRECHY JE POVINNÝ ZABEZPEČIŤ JEJ OCHRANU PRED DREVOKAZÝMI ŠKODCAMI A CHOROBAMI V SÓLADE STN 49 0000 – OCHRANA DREVA
- PRI REALIZÁCII DOORŽAŤ RIEŠENIE DETALIOV V STAVEBNEJ ČÁSTI
- PRED OBJEDNANÍM POUŽITÝCH MATERIÁLOV JE POTREBNÉ PRESNE ZAMERAŤ ZHOTOVITEĽOM SKUTOČNÉ ROZMERY NA STAVBE A SKONTROLOVAŤ POČET VYKÁZANÝCH PRVKOV.
- DILATÁCIE – VŠETKY PODLAHY DILATOVAŤ V RASTRI 6X6 m , PŘÍPADNE DOORŽIÁVAŤ DILATÁCIU PODĽA TECHNOLOGICKÝCH PŘEDPISOV VÝROBCU /DODÁVATEĽA/ PODĽAH !
- DILATÁCIE REALIZOVAŤ PODĽA PLATNÝCH NORIEM STN !
- KONŠTRUKČNÉ SKLADBY JE MOŽNÉ PRISPOBÍŤ REALNÝM POMEROM NA STAVBE , AVŠAK S PLATNÝM TECHNOLOGICKÝM PŘEDPISOM VÝROBCU ALEBO KONZULTÁCIU PROJEKTANTA.
- DO KONŠTRUKCII JE MOŽNÉ ZABUDOVAŤ IBA MATERIÁLY SO ZARUČENÝMI KONŠTRUKČNÝMI A TECHNICKÝMI VLASTNOSTAMI A OSVEDČENÝM CERTIFIKÁTOM KVALITY !
- SYSTÉMOVÉ VRSTVY KONŠTRUKČNÝCH SKLADIEB JE NUTNÉ REALIZOVAŤ NA ZÁKLADE TECHNICKÝCH ŠPECIFIKÁCIÍ UDÁVANÝCH VÝROBCOM !
- SPORNÁ VODA SA NĚPŘEDPOKLÁDÁ , V PŘÍPADĚ NÁRAZENIA NA SPORNŮ VODU SA JAMA MUSI PRIMERANÝM SPŮSOBOM ODVODNIŤ . PŘÍPADNĚ ČERPANIE VODY RIEŠI ZHOTOVITEL !
- SKLADBY EXISTUJÚCÍCH STAVEBNÝCH KONŠTRUKCII SŮ PŘEDPOKLADANÉ NA ZÁKLADE VIZUGLNEJ OBHLADKY OBJEKTU A BUDŮ UPRESNĚNÉ PRI SAMOTNEJ REALIZÁCIÍ PO ODKRYTÍ A OBNAŽENÍ RIEŠENÝCH KONŠTRUKCII A V PŘÍPADĚ POTŘEBY BUDŮ LOKÁĽNE VYKONANÉ SKŮŠOBNĚ PŘEVREROVACIE SONDY !

ČÍSLO KÓPIE: 1 2 3 4 5
±0,000= podlaha 1.NP

TENTO VÝKRES JE ORIGINÁLOM A JEHO DAĽŠIE POUŽITIE PRE INÉ ÚČELY A MIMO UVEDENEJ STAVBY JE TRESTNÉ V ZHYTELE ZÁKONA č.383/1991 Z.Z.

STAVBA: REKONŠTRUKCIA TELOCVIČNE - 2.ETAPA	
Miesto stavby: Predajná, parc.č. 447/282	mierka : 1:100
Investor: Obec Predajná, Nám. J. Pejku 67, 976 63 Predajná	formát : 4xA4
Zodp. projektant: Ing. Radomír HITRIK	dátum : 05/2019
Projektant: Ing. Michal DZUGAS	stupen : DUR, DSP
Názov výkresu : PÔDORYS 1.NP - NOVÝ STAV	Č. výkresu : 11