



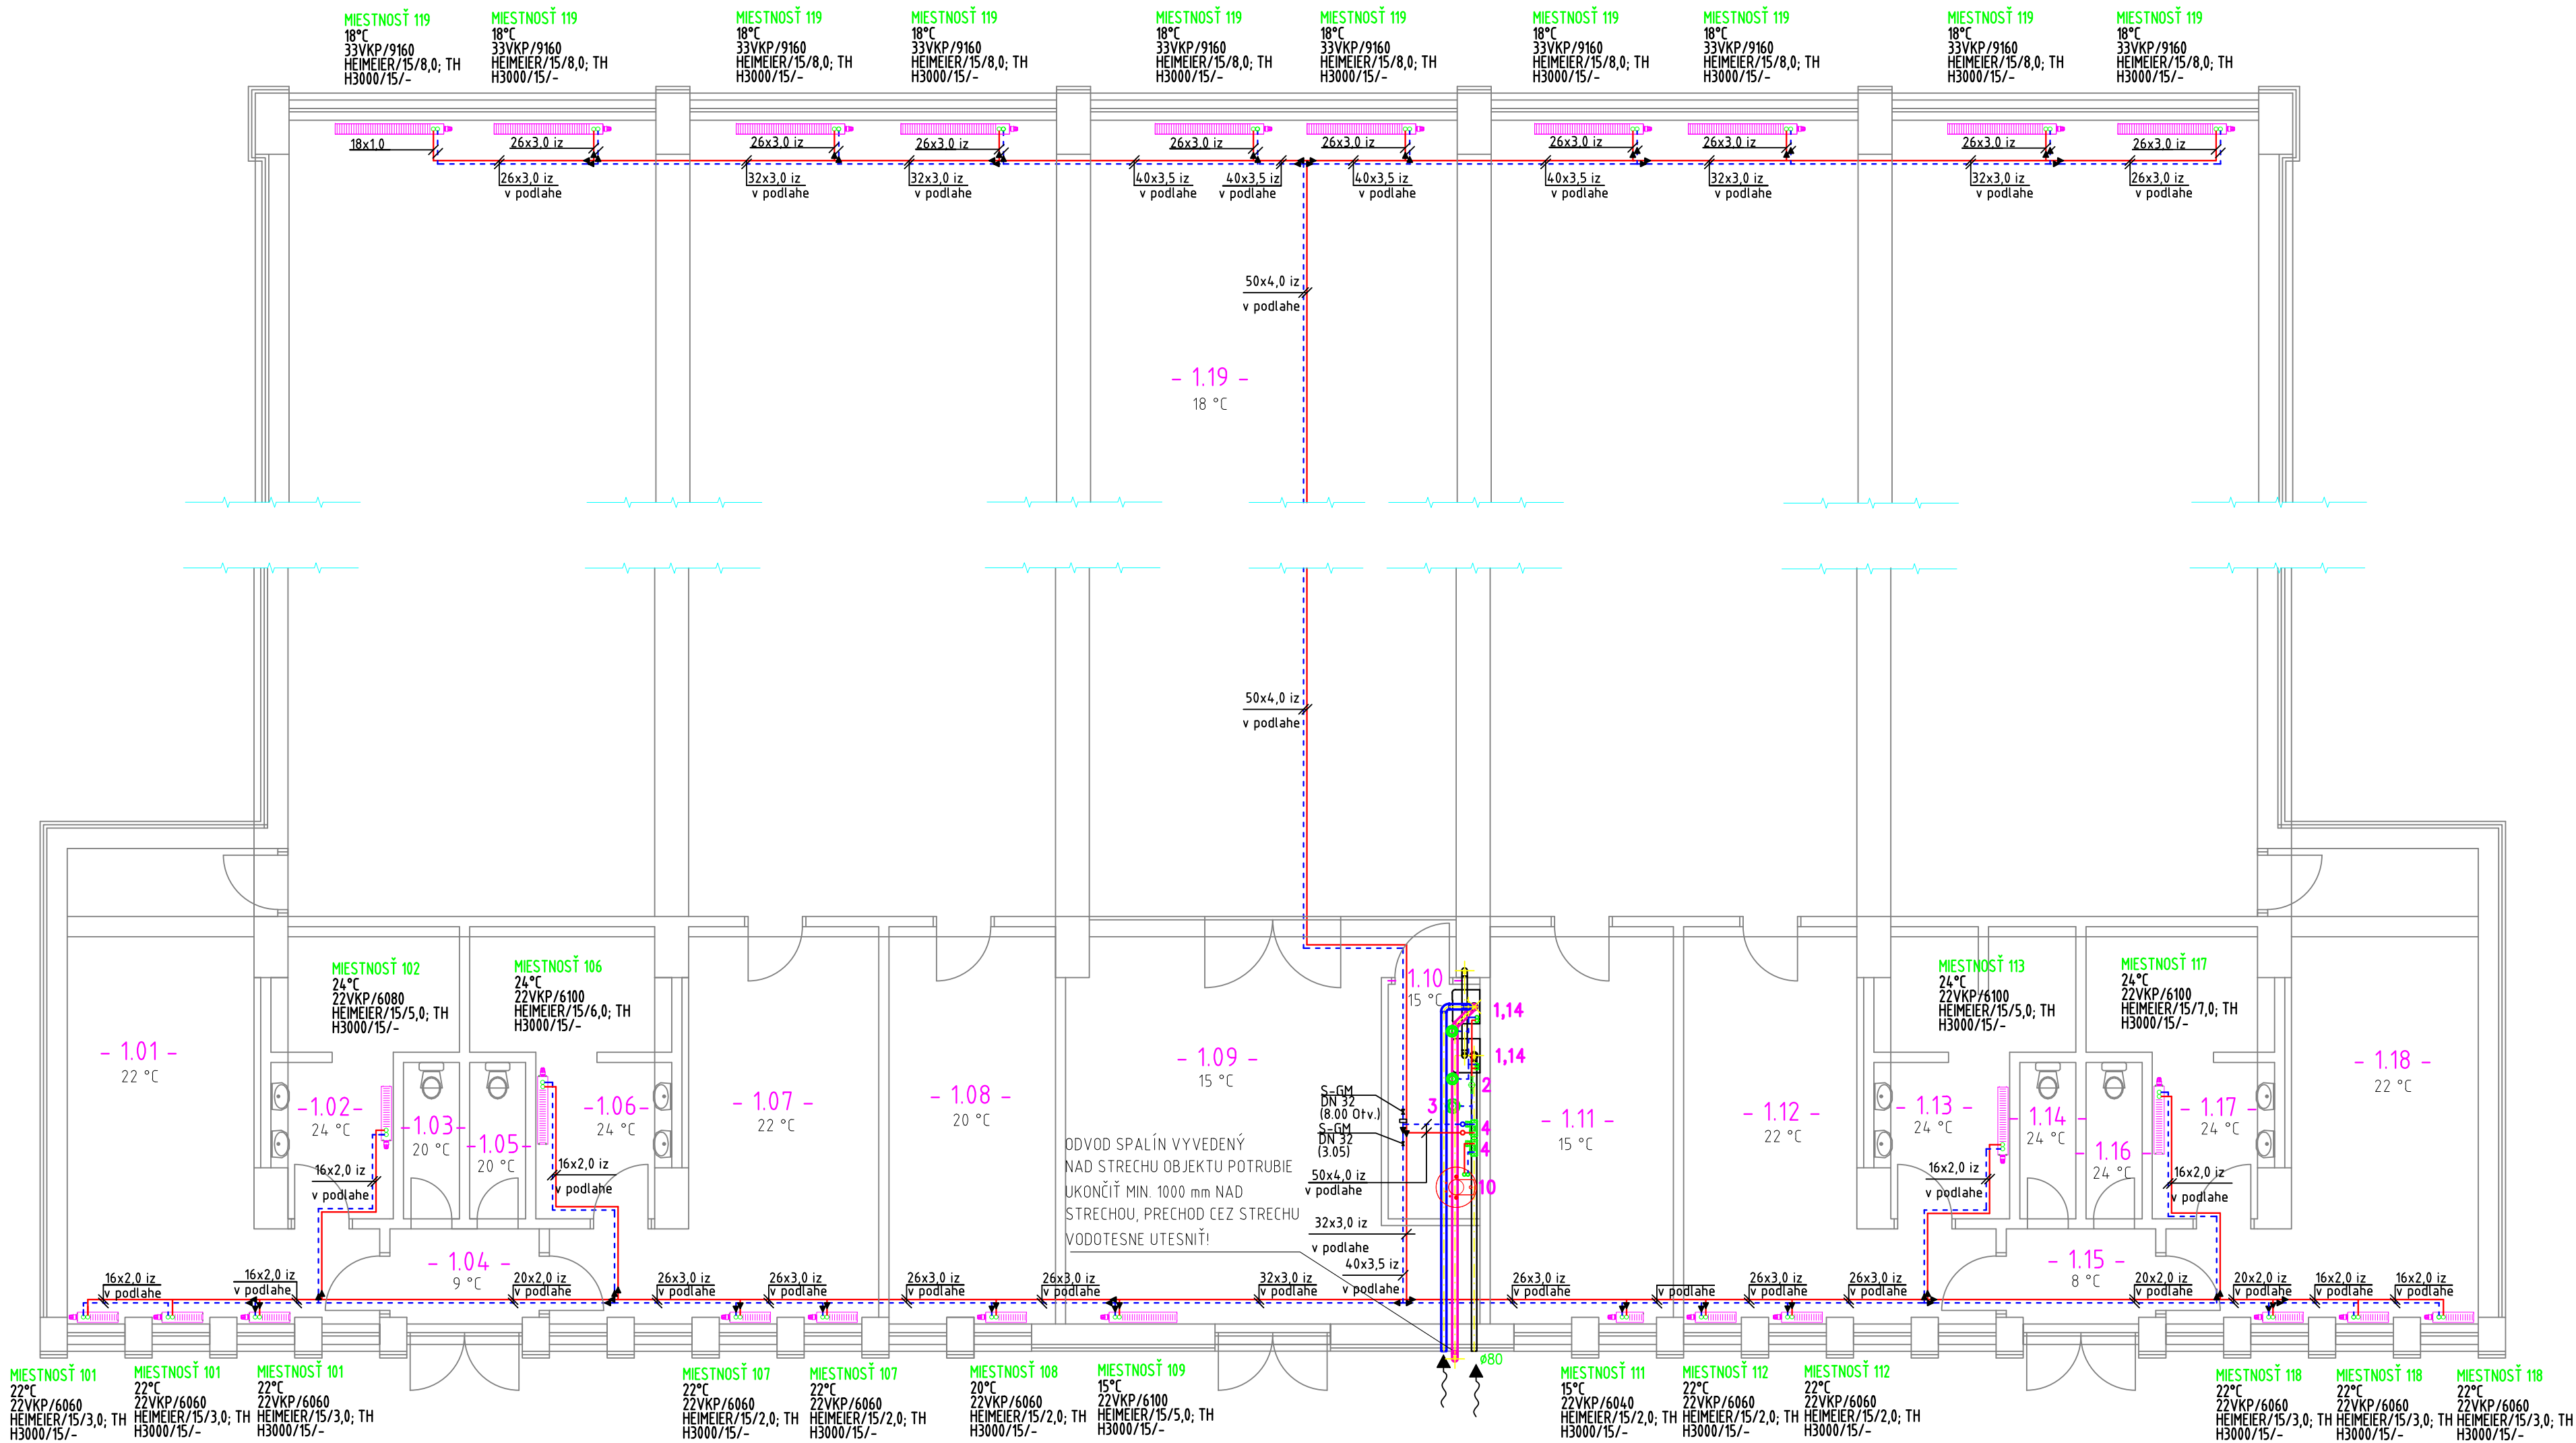

NAPOJENIE RADIÁTOROV:

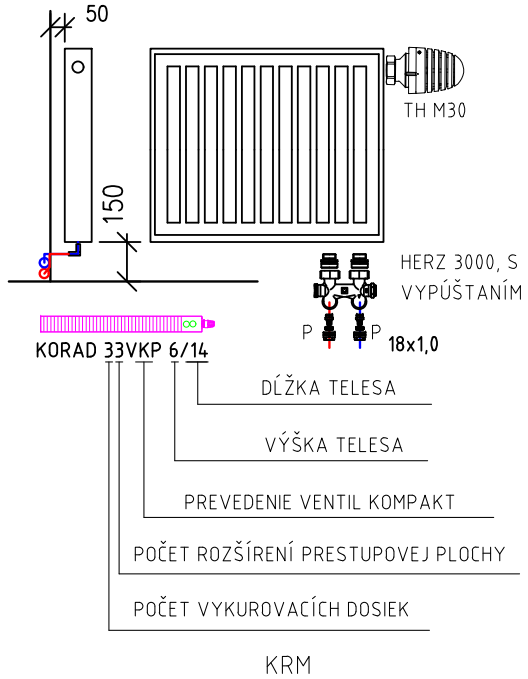

LEGENDA

- ROZVOD UK 65/50 °C :
- PRÍVODNÉ POTRUBIE, IZOLOVANÉ - UHLÍKOVÁ OCEĽ, 65/50°C
 - VRÁTNE POTRUBIE, IZOLOVANÉ - UHLÍKOVÁ OCEĽ, 65/50°C
 - NEOZNAČENÉ POTRUBIA K RADIÁTOROM SÚ D16X2,0 IZ, VEDENÉ V PODLAHE
 - DOSKOVÉ VYKUROVACIE TELESÁ, SO SPODNÝM PRIPOJENÍM

LEGENDA:

- UV15 - PRÍPAJACIA ARMATÚRA HERZ 3000- PRIPOJENIE VYKUROVACIEHO TELESÁ RP 1/2 PRESUVNOU MATICOU. PRIPOJENIE RÚRKY VONKAJŠÍM ZÁVITOM G 3/4 S UZATVÁRANÍM A VYPÚŠŤANÍM, TV 15(8 OTV.) - REGULAČNÝ VENTIL INTEGROVANÝ V RADIÁTORE, DIMENZIA (NASTAVENIE) THM30 - TERMOSTATICKÁ HLAVICA S PRIPOJOVACÍM ZÁVITOM M 30X1,5 - NA VK RADIÁTORY
- P - PRECHODKA NA PLASTOVÚ RÚRU 3/4 PRE RÚRKY, G 3/4 S KUŽELOVÝM TESNENÍM
- P1-R1 - PRECHODKA PLAST OCEĽ D32-1" (DN25)
- P - PRECHODKA NA PLASTOVÉ POTRUBIE D16X2
- 12 - ODVOD SPALÍN VYVEDENÝ NAD STRECHU OBJEKTU POTRUBIE UKONČIŤ MIN. 1000 mm NAD STRECHOU, PRECHOD CEZ STRECHU VODOTESNE UTESNIŤ!
- GK - GUEOVÝ KOHÚT S PÁKOVÝM OVLÁDANÍM PRED REGULAČNÝM VENTILOM.

POZNÁMKA

PODKLADOM BOLA DOKUMENTÁCIA ASR. VŠETKY ROZVODY POTRUBIA SÚ VEDENÉ V PODLAHE. VŠETKY RADIÁTORY MUSIA BYŤ VYBAVENÉ ODVZDUŠŇOVACÍM VENTILOM. V KOTOLNI SÚ ROZVODY OCEĽOVÉ BEZŠVOVÉ.

Autor návrhu	Ing. Michal Dzugas	ENAU, s.r.o.
Zod. projektant	Ing. Pavol Fedorčák, PhD.	Ing. Pavol Fedorčák, Phd.
Vypracoval	Bc. Adriána Turcovská, Ing. Pavol Fedorčák, PhD.	Komárany 59, Vranov n/T
Stavebník	Obec Predajná, Nám. J. Pejku 67, 976 63 Predajná	t.č. 094.9803607
Miesto stavby	parc.č. 447/282, k.ú. Predajná	email:fedorcak@enau.sk
Názov stavby	TELOCVIČŇA - REKONŠTRUKCIA	Číslo zákazky
Objekt	TZB-VYKUROVANIE	Formát
Obsah	PÔDORYS 1.NP	Dátum
Časť	TECHNICKÉ ZARIADENIA BUDOV	Stupeň
		DSP
		Mierka
		1:75
		Číslo výkresu
		01