


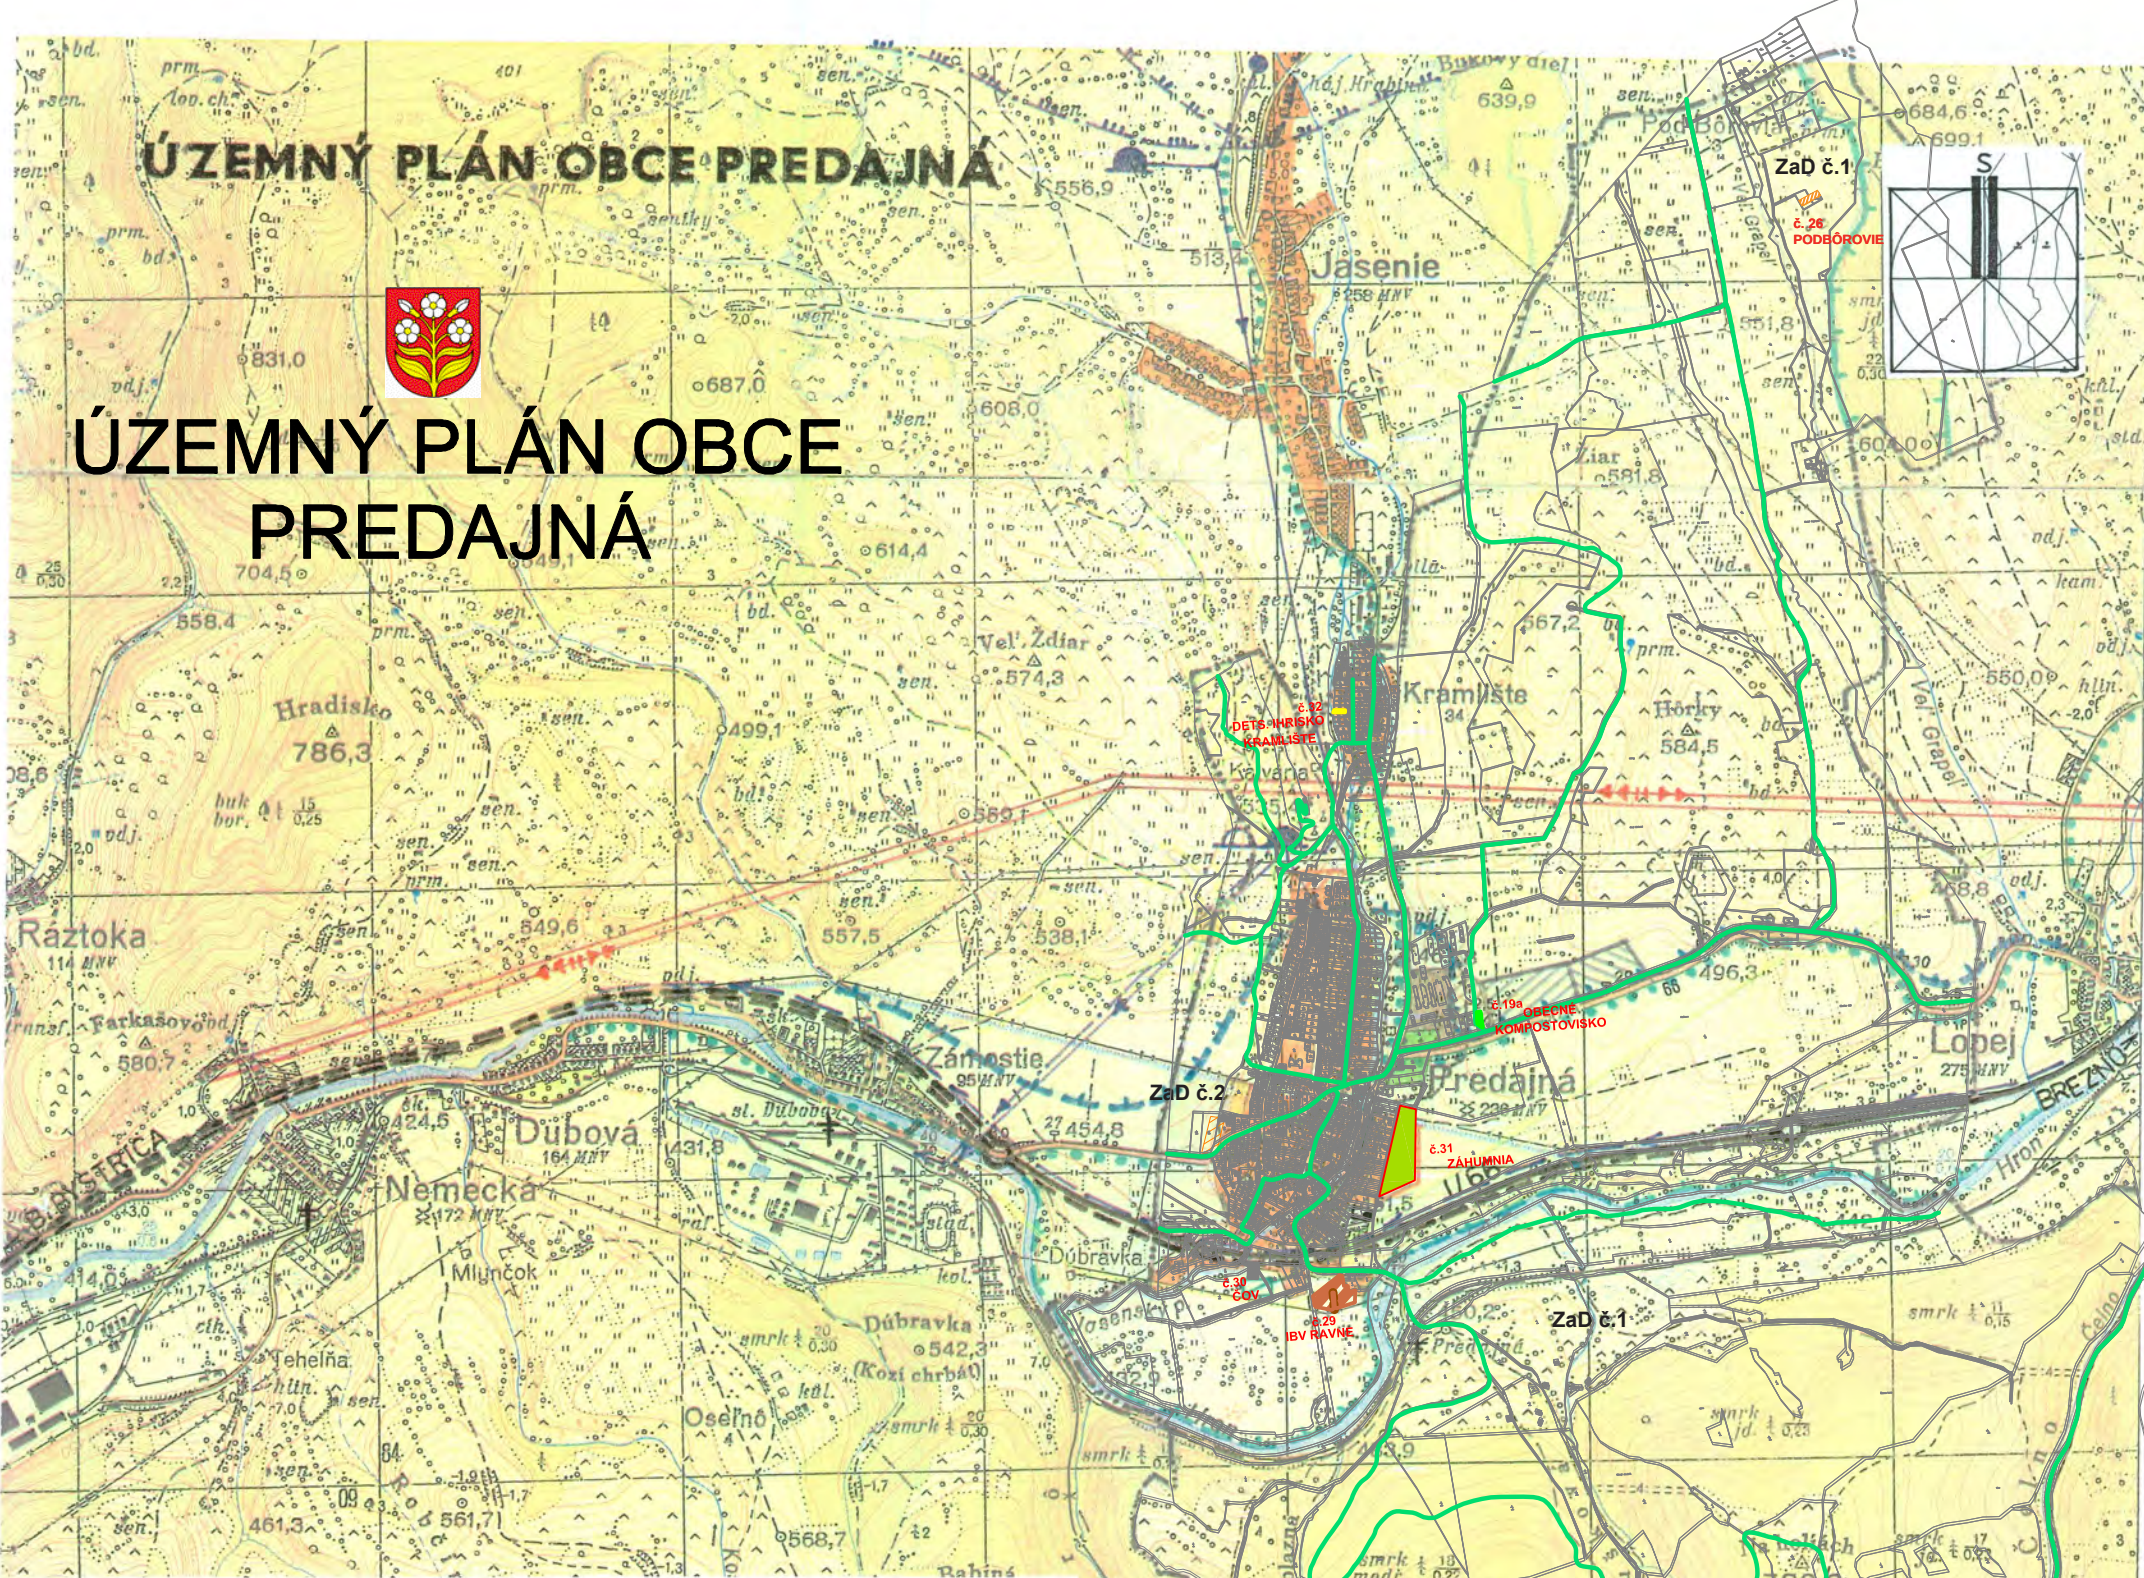

LEGENDA

STAV ZNAMENÁ VÝHĽAD


	HRANICA KATASTRÁLNEHO ÚZEMIA
	HRANICA NAPANTU
	HRANICA OCHRANNÉHO PÁSMO NAPANTU
	HRANICA CHRÁNENEJ VODOHOSPODÁRSKEJ OBLASTI
	PHO ZDROJOV PITNÝCH VOD 2° A 3°
	HRANICA OCHRANNÝCH PÁSIEM VŠETKÝCH DRUHOV
	PLOCHY BÝVANIA, OBČ. VYBAVENOSTI A ROZPTÝLENÉHO OSÍDLENIA
	PLOCHY ZARIADENÍ POĽNOHOSPODÁRSKEJ VÝROBY
	PLOCHY VÝROBY, PODNIKATEĽSKÝCH AKTIVÍT A ZARIADENÍ TECH. VYBAVENOSTI
	PLOCHY ŠPORTU REKREAČIE A CESTOVNÉHO RUCHU
	BEŽECKÉ TRATE
	CYKLOTRASY
	CESTA I. TRIEDY I/66
	ŽELEZNIČNÁ TRÁŤ
	ŽELEZNIČNÉ STANICE A ZASTÁVKY
	HOREHRONSKÝ SKUPINOVÝ VODOVOD
	TUNELOVÝ PRIVÁDZAČ DO MVE
	VODOVOD
	VODOJEMY
	KANALIZÁCIA
	PRIPRAVOVANÁ ČISTIAREŇ ODPADOVÝCH VOD
	110kV VZDUŠNÉ VEDENIE
	REGULAČNÁ STANICA PLYNU

ZMENY a DOPLNKY č.3

	PLOCHY REKREAČNÝCH DOMOV A REKREAČNÝCH CHÁT
	PLOCHY BÝVANIA
	TRVALÉ TRÁVNSTÉ PORASTY
	LOKALITY ZaD č.3

AUTORSKÉ PRÁVO VYHRADENÉ INT-EXT BANSKÁ BYSTRICA INTERNÁTNA 18

VED.PROJEKTANT	ZODP.PROJEKTANT	VYPRACOVAL	KONTROLOVAL
ING.ARCH.M.KRÁL'		ING.ARCH.M.KRÁL'	ING.ARCH.M.KRÁL'
OBSTARÁVATEĽ: OBEC PREDAJNÁ		ZÁK.ČÍSLO: 0002	
PREDAJNÁ ÚZEMNÝ PLÁN OBCE ZMENY A DOPLNKY č.3		DÁTUM: 11.2018	
		STUPEŇ: ÚPN-O	
		FORMÁT: A3	
NÁZOV VÝKRESU: ŠIRŠIE VZŤAHY		PROFESIA: U	
		MERITKO 1:25000 ČÍSLO VÝKR. 1	

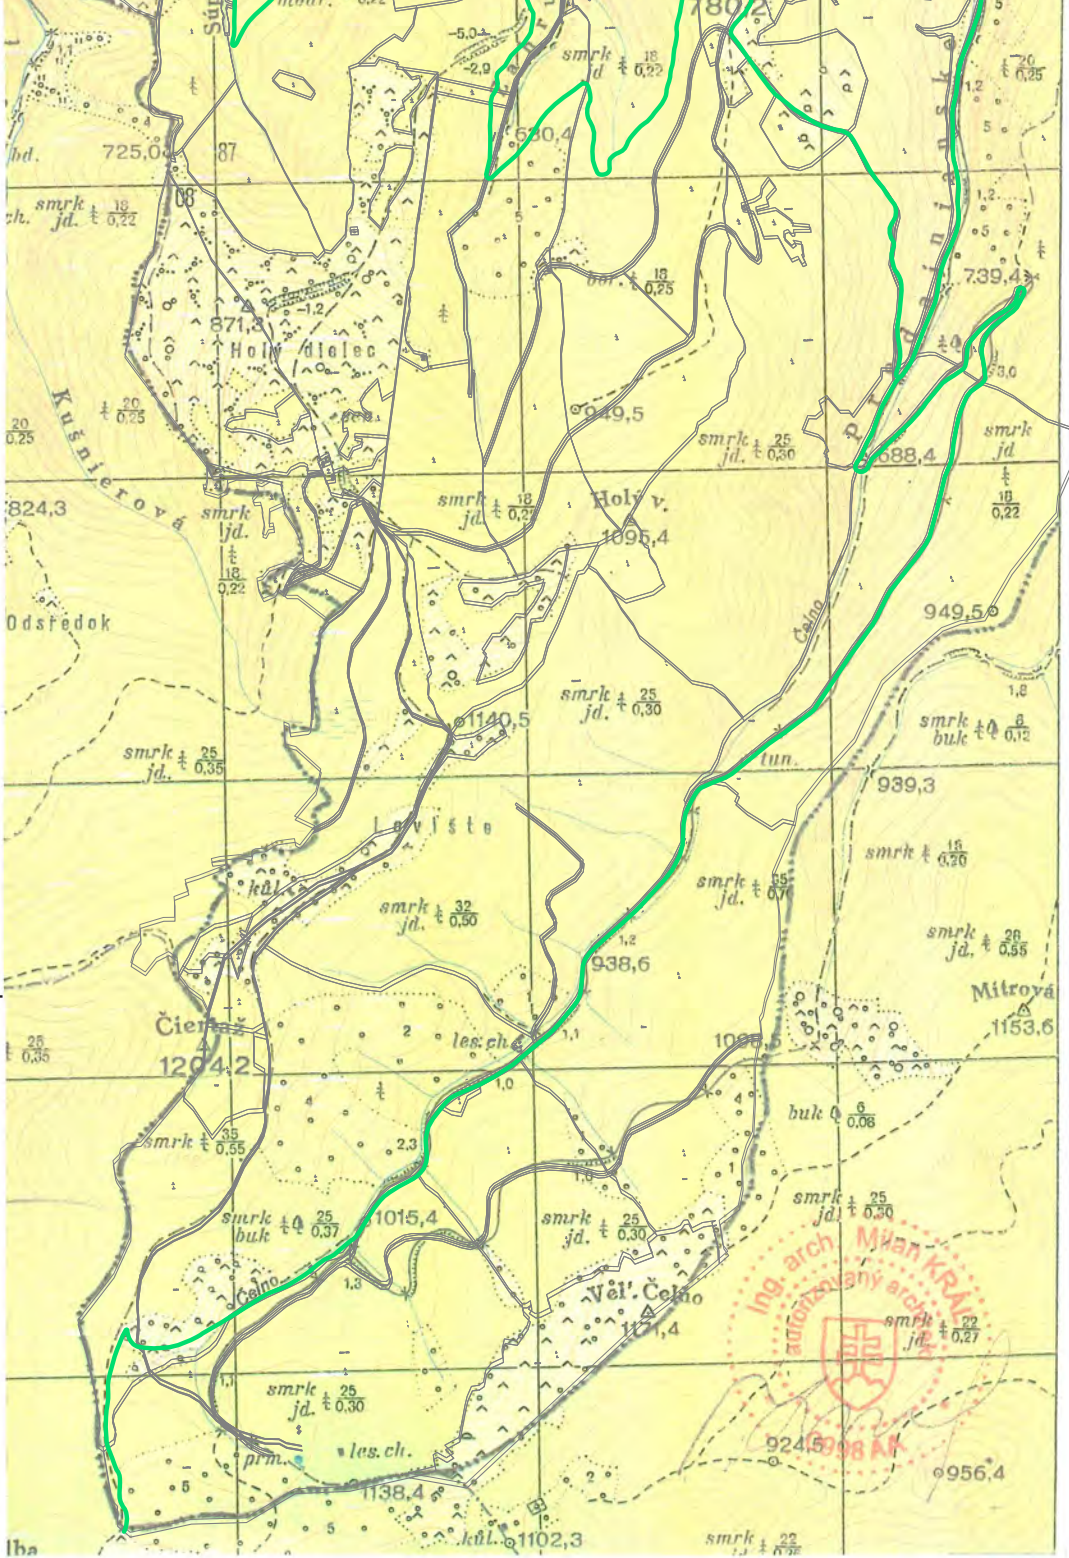


LEGENDA

M 1:10 000 /v.č.3/


STAV ZÁM/NÁVRH VÝHĽAD

		HRANICA KATASTRÁLNEHO ÚZEMIA
		HRANICA ZASTAVANÉHO ÚZEMIA
		HRANICA NAPANTU
		HRANICA OCHRANNÉHO PÁSMA NAPANTU
		HRANICA CHRÁNENEJ VODOHOSPODÁRSKEJ OBLASTI
		HRANICA OCHRANNÝCH PÁSIEM VŠETKÝCH DRUHOV
		PRÍRODNÁ REZERVÁCIA PREDAJNIANSKA SLATINA
		PRÍRODNÁ PAMiatKA PREDAJNIANSKE VODOPÁDY
		PRÍRODNÁ PAMiatKA JAJKOVSKÁ SUTINA
		ÚEV ALÚVIUM HRONA
		NADREGIONÁLNY BIOKORIDOR TERESTRICKÝ NÍZKE TATRY-POĽANA-SLOVENSKÝ RAJ
		NADREGIONÁLNY BIOKORIDOR HYDRICKÝ HRON
		REGIONÁLNY BIOKORIDOR JASENIARSKY POTOK
		REGIONÁLNE BIOCENTRUM PREDAJNIANSKA NIVA
		PLOCHY BÝVANIA A ROZPTÝLENÉHO OSÍDLENIA
		PLOCHY OBČIANSKEJ A SOCIÁLNEJ VYBAVENOSTI
		PLOCHY ŠPORTU
		PLOCHY REKREÁCIE A CESTOVNÉHO RUCHU
		PLOCHY VÝROBY, PODNIKATEĽSKÝCH AKTIVÍT A ZARIADENÍ TECH.VYBAVENOSTI
		PLOCHY ZARIADENÍ POĽNOHOSPODÁRSKEJ VÝROBY
		SKLÁDKY GUDRÓNOV
		KOMPOSTÁREŇ
		OCHRANNÉ LESY
		LESY OSOBITNÉHO URČENIA
		TRVALE TRÁVNATÉ PORASTY
		CINTORÍNY
		VODNÉ TOKY
		INUNDAČNÉ ÚZEMIE HRONA
		CESTA I.TRIEDY I/66
		CESTY III.TRIEDY
		POĽNÉ A LESNÉ CESTY
		ZASTÁVKY SAD
		ŽELEZNIČNÁ TRAŤ
		ŽELEZNIČNÁ ZASTÁVKA
		HOREHRONSKÝ SKUPINOVÝ VODOVOD
		TUNELOVÝ PRIVÁDZAČ DO MVE
		VODOVOD
		VODOJEMY
		KANALIZÁCIA
		PRIPRAVOVANÁ ČISTIAREŇ ODPADOVÝCH VOD
		NÁDRŽ-POLDER
		22kV VZDUŠNÉ VEDENIE
		22kV KÁBELOVÉ VEDENIE
		110kV VZDUŠNÉ VEDENIE
		VONKAJŠIA STOŽIAROVÁ TRANSF. STANICA 22/0,4kV
		MUROVANÁ /KIOSKOVÁ/ TRANSF. STANICA 22/0,4kV
		MALÁ VODNÁ ELEKTRÁREŇ
		AUTOMATICKÁ TELEFÓNNA ÚSTREDŇA
		DIAĽKOVÉ KÁBLE SPOJOV
		REGULAČNÁ STANICA PLYNU
		VTL PLYNOVOD
		REGULATÍVY A LIMITY ÚZEMNÉHO ROZVOJA
		VEREJNOPROSPEŠNÉ STAVBY
		CYKLOTRASY
		OZNAČENIE LOKALÍT ZaD č.3
		ZÁPLAVOVÁ ČIARA Q100

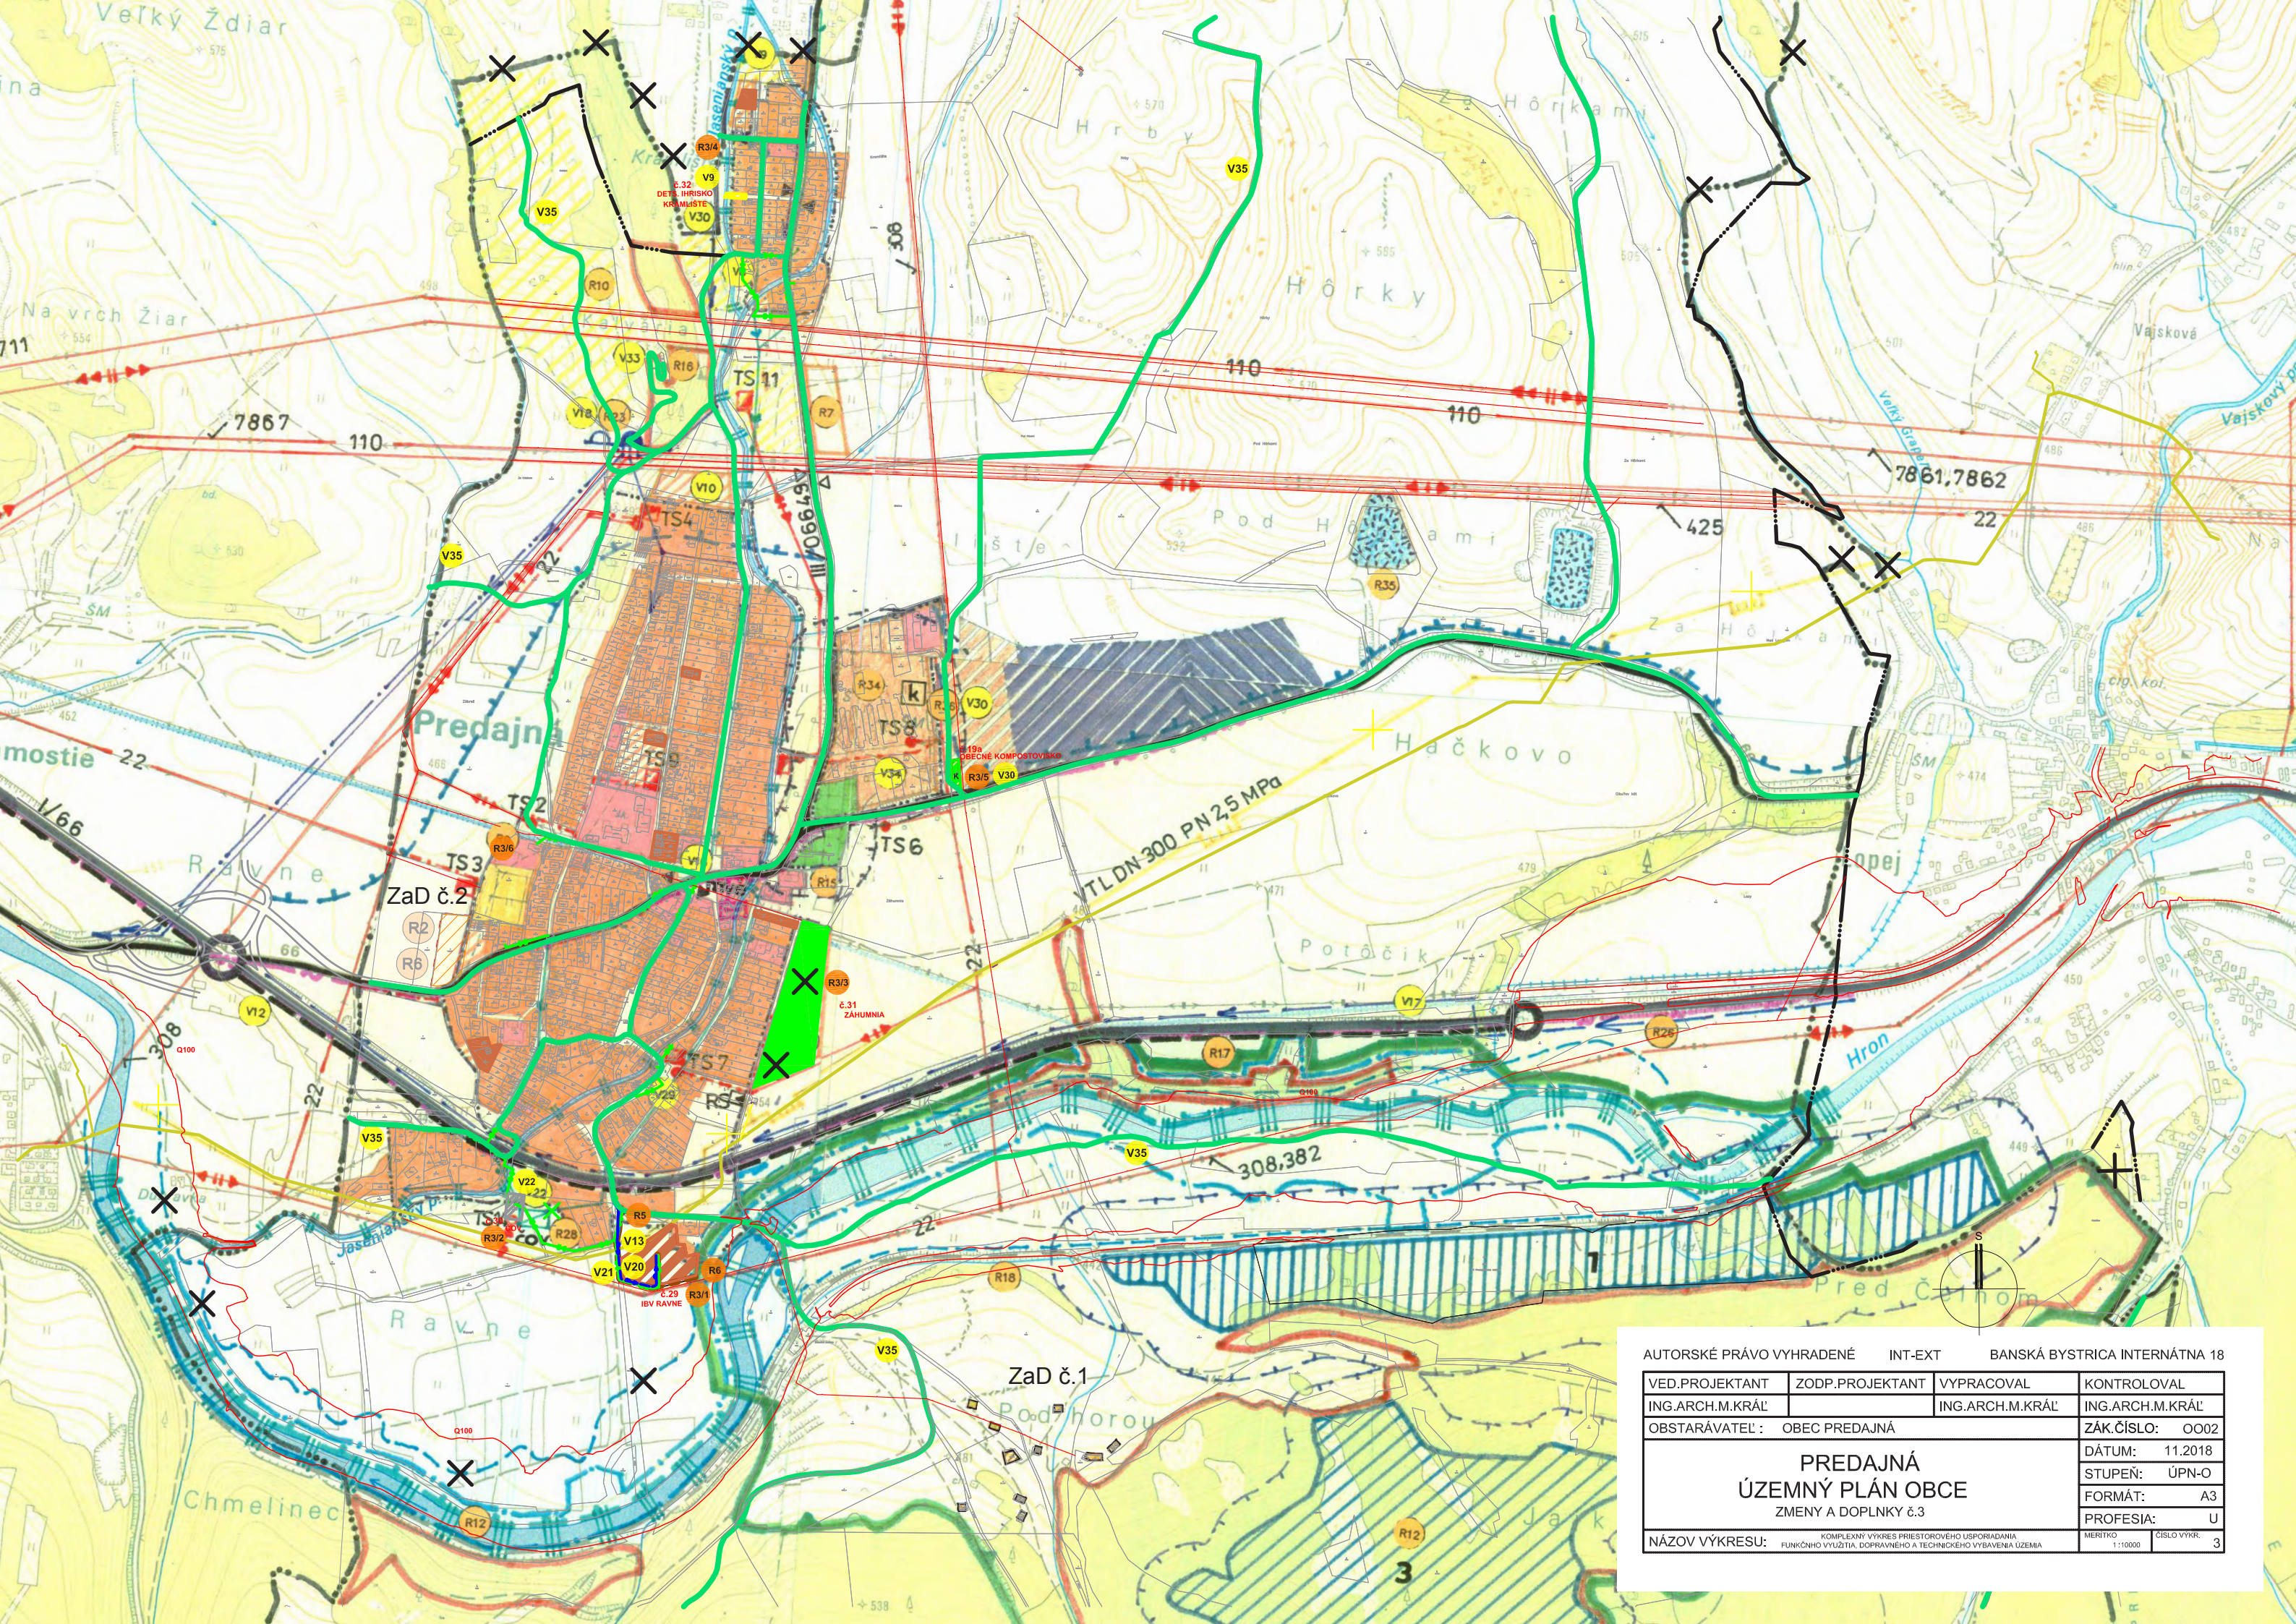

AUTORSKÉ PRÁVO VYHRADENÉ		INT-EXT	BANSKÁ BYSTRICA INTERNÁTNÁ 18
VED.PROJEKTANT	ZODP.PROJEKTANT	VYPRACOVAL	KONTROLOVAL
ING.ARCH.M.KRÁL'		ING.ARCH.M.KRÁL'	ING.ARCH.M.KRÁL'
OBSTARÁVATEĽ : OBEC PREDAJNÁ		ZÁK.ČÍSLO: 0002	
PREDAJNÁ ÚZEMNÝ PLÁN OBCE ZMENY A DOPLNKY č.3		DÁTUM:	11.2018
		STUPEŇ:	ÚPN-O
		FORMÁT:	A3
NÁZOV VÝKRESU:	KOMPLEXNÝ VÝKRES PRIESTOROVÉHO USPORIADANIA FUNKČNHO VYUŽITIA, DOPRAVNÉHO A TECHNICKÉHO VYBAVENIA ÚZEMIA	PROFESIA:	U
		MERITKO 1:10000	ČÍSLO VÝKR. 3

PREDAJNÁ ÚZEMNÝ PLÁN OBCE

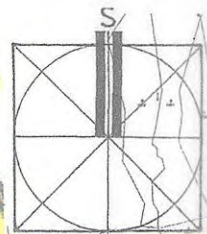

ZMENY a DOPLNKY č.3

STAV NÁVRH VÝHLAD

PLOCHY REKREAČNÝCH DOMOV A REKREAČNÝCH CHÁT

AUTORSKÉ PRÁVO VYHRADENÉ

INT-EXT


BANSKÁ BYSTRICA INTERNÁTNÁ 18

VED.PROJEKTANT	ZODP.PROJEKTANT	VYPRACOVAL	KONTRLOVAL
ING.ARCH.M.KRÁL'		ING.ARCH.M.KRÁL'	ING.ARCH.M.KRÁL'
OBSTARÁVATEĽ: OBEC PREDAJNÁ			ZÁK.ČÍSLO: 0002
PREDAJNÁ ÚZEMNÝ PLÁN OBCE ZMENY A DOPLNKY č.3			DÁTUM: 11.2018
			STUPEŇ: ÚPN-O
			FORMÁT: A3
			PROFESIA: U
NÁZOV VÝKRESU: KOMPLEXNÝ VÝKRES PRIESTOROVÉHO USPORIADANIA FUNKČNHO VYUŽITIA, DOPRAVNÉHO A TECHNICKÉHO VYBAVENIA ÚZEMIA			MERITKO 1:10000
			ČÍSLO VÝKR. 3a

LEGENDA

STAV ZÁMÝSL VÝHĽAD

			HRANICA KATASTRÁLNEHO ÚZEMIA
			HRANICA ZASTAVANÉHO ÚZEMIA K 1.1.1990
			HRANICA NAPANTU
			HRANICA OCHRANNÉHO PÁSMA NAPANTU
			HRANICA CHRÁNENEJ VODOHOSPODÁRSKEJ OBLASTI
			HRANICA OCHRANNÝCH PÁSIEM VŠETKÝCH DRUHOV
			PR PREDAJNIA NSKA SLATINA
			PP JAJKOVSKÁ SUTINA
			ÚEV ALÚVIUM HRONA
			PAMIATKOVÉ OBJEKTY
			PLOCHY A POZEMKY RODINNÝCH DOMOV
			PLOCHY BYTOVÝCH DOMOV
			PLOCHY OBČIANSKEJ A SOCIÁLNEJ VYBAVENOSTI
			PLOCHY REKREÁCIE A CESTOVNÉHO RUCHU
			PLOCHY ŠPORTU, IHRISKÁ
			PLOCHY VÝROBY, PODNIKATEĽSKÝCH AKTIVÍT A ZARIADENÍ TECH. VYBAVENOSTI
			PLOCHY ZARIADENÍ POĽNOHOSPODÁRSKEJ VÝROBY
			FUNKČNE ZMIEŠANÉ PLOCHY
			LESY
			OCHRANNÉ LESY
			LESY OSOBITNÉHO URČENIA
			PLOCHY VEREJNEJ ZELENÉ
			VYHRADENÁ ZELEŇ
			KOMPOSTÁREŇ
			SPRIEVODNÝ PORAST TOKU
			CINTORÍNY
			VODNÉ TOKY
			ZÁPLAVOVÉ ÚZEMIE
			PARCELNÉ ČÍSLA
			ZÁHRADY
			SKLÁDKY GUDRÓNOV
			CESTA I. TRIEDY I/66
			CESTY III. TRIEDY
			KOMUNIKÁCIE OBSLUŽNÉ
			KOMUNIKÁCIE KĽUDOVÉ
			POĽNÉ A LESNÉ CESTY
			HLAVNÉ KOMUNIKÁCIE PEŠIE, PEŠIE PRIESTRANSTVÁ
			ODSTAVNÉ PLOCHY A PARKOVISKÁ
			ZASTÁVKY SAD
			ŽELEZNIČNÁ TRAŤ
			ŽELEZNIČNÁ ZASTÁVKA
			PRIPRAVOVANÁ ČOV
			REGULATÍVY A LIMITY ÚZEMNÉHO ROZVOJA
			VEREJNOPROSPEŠNÉ STAVBY
			CYKLOTRASY
			OZNAČENIE LOKALÍT ZaD č.3

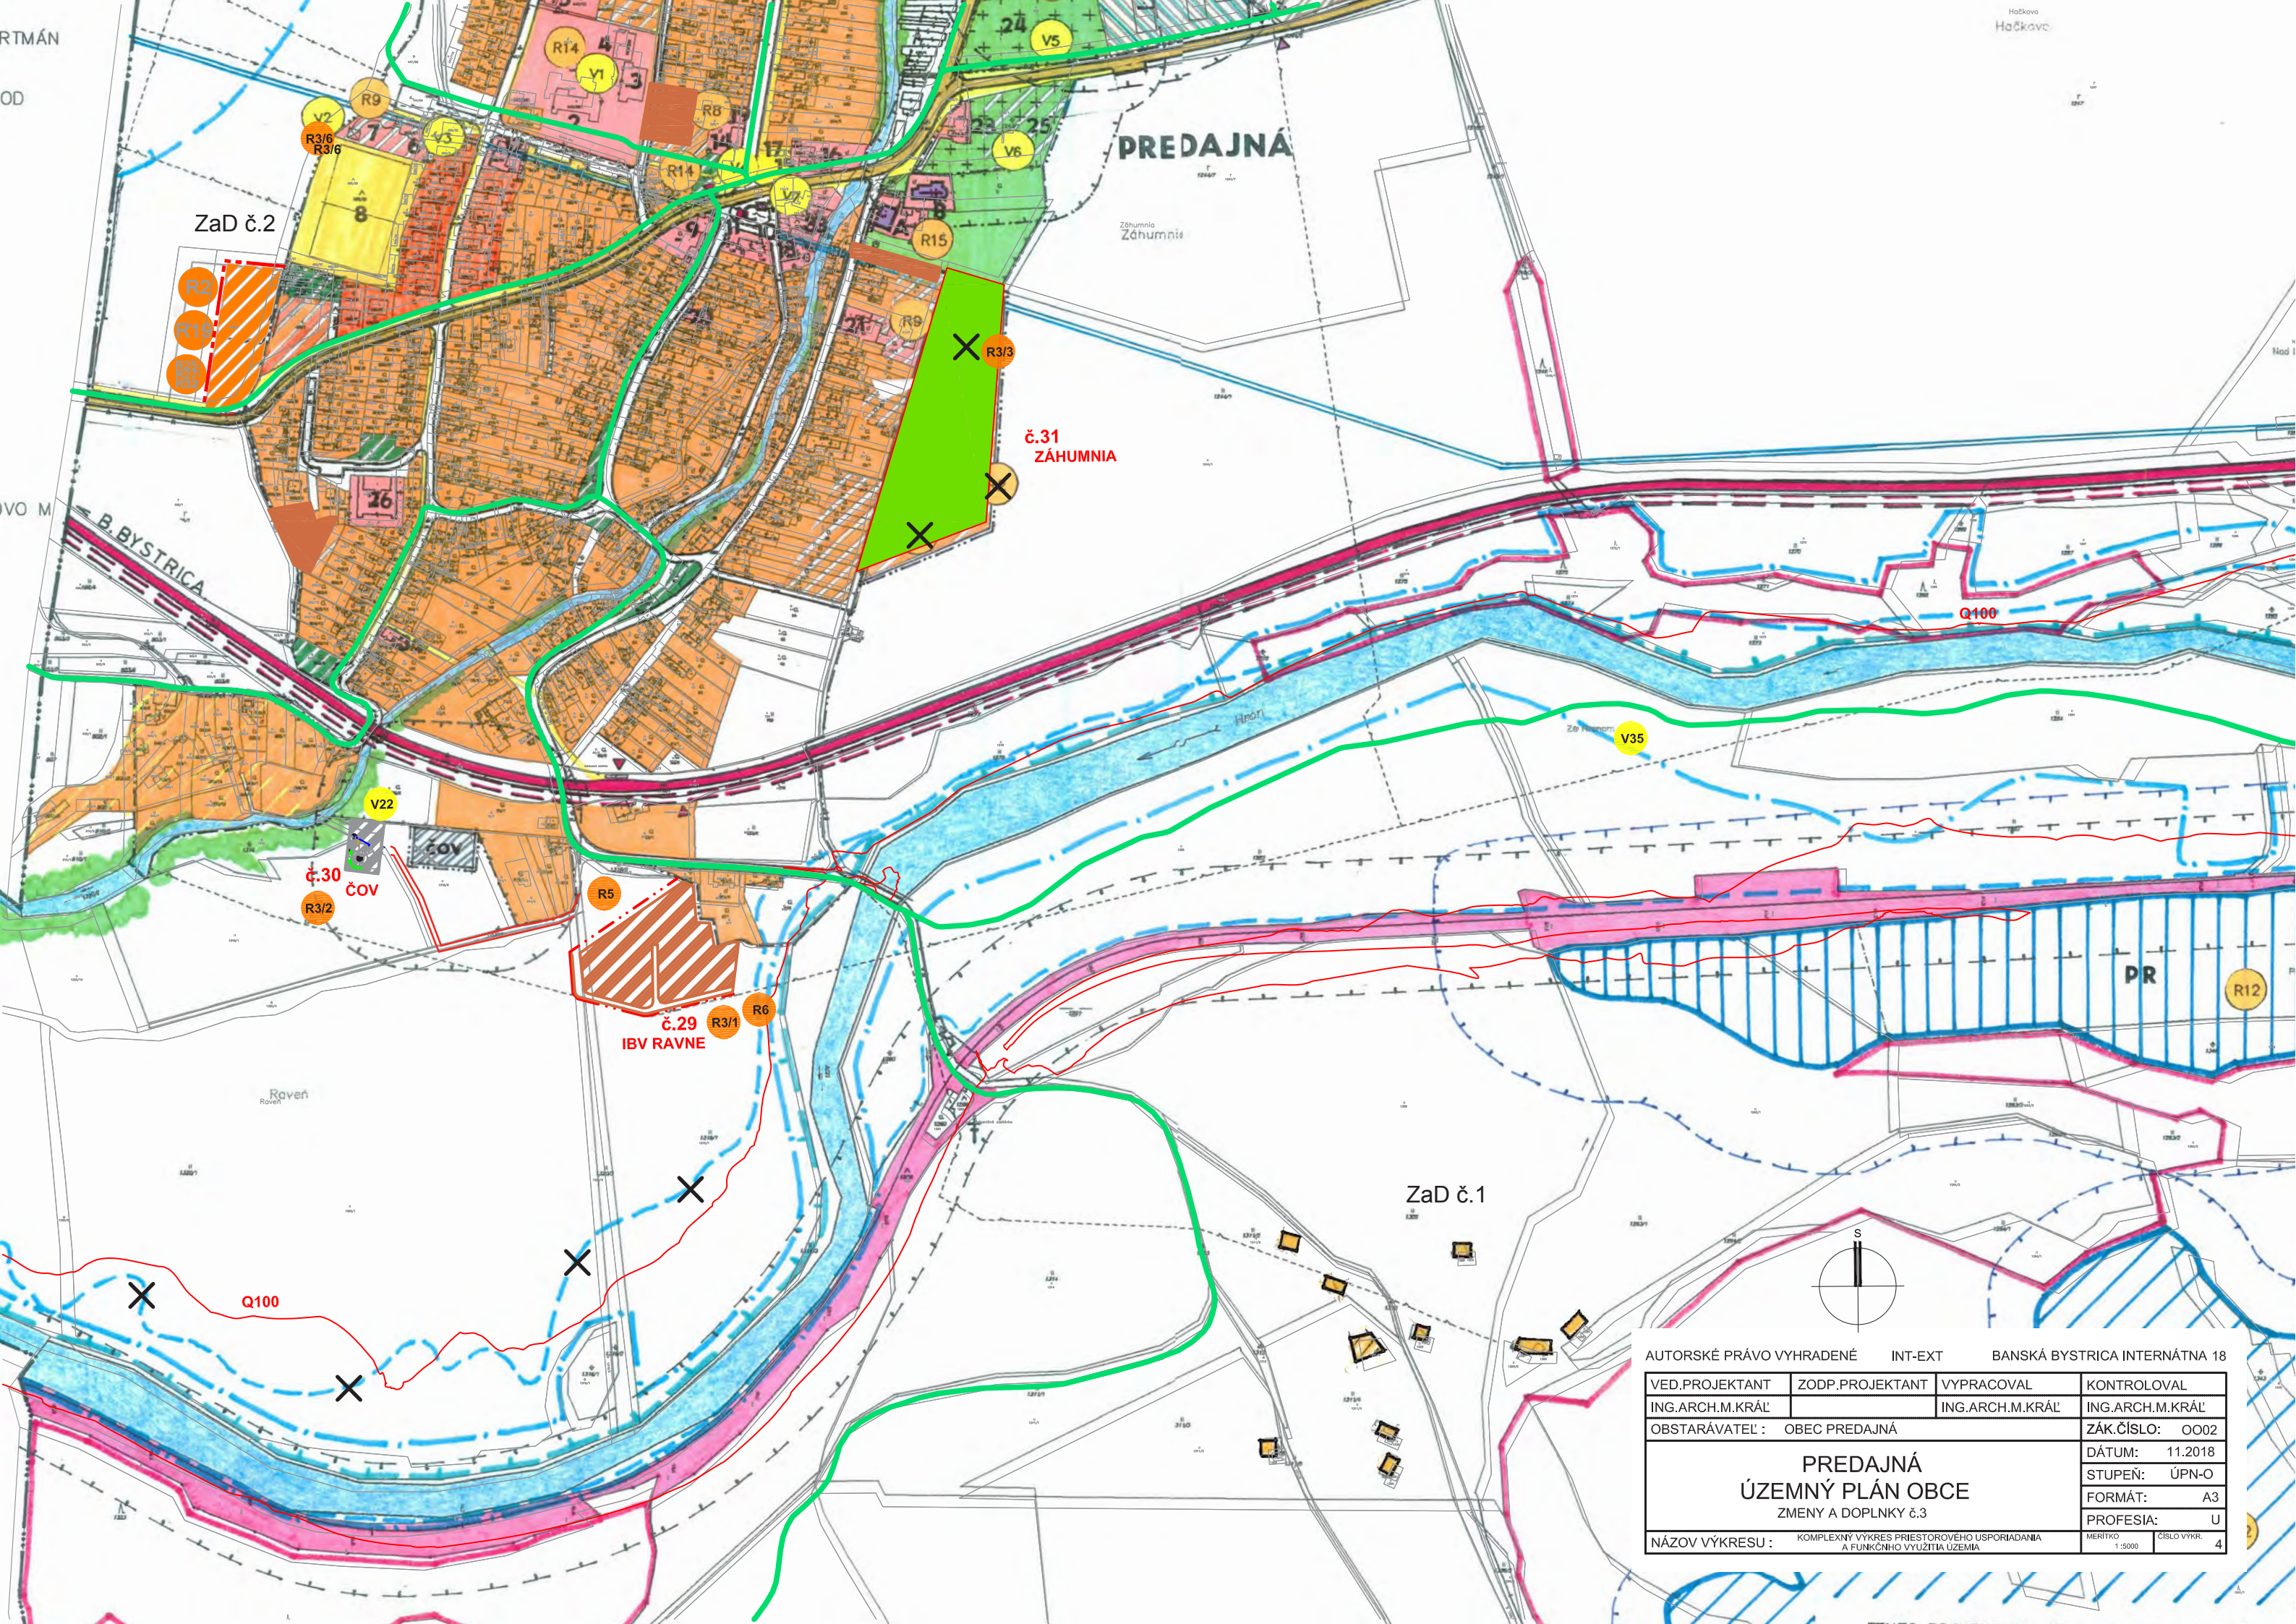

AUTORSKÉ PRÁVO VYHRADENÉ INT-EXT BANSKÁ BYSTRICA INTERNÁTNÁ 18

VED.PROJEKTANT	ZODP.PROJEKTANT	VYPRACOVAL	KONTRLOVAL
ING.ARCH.M.KRÁL'		ING.ARCH.M.KRÁL'	ING.ARCH.M.KRÁL'
OBSTARÁVATEĽ : OBEC PREDAJNÁ			ZÁK.ČÍSLO: OO02
PREDAJNÁ ÚZEMNÝ PLÁN OBCE ZMENY A DOPLNKY č.3			DÁTUM: 11.2018
			STUPEŇ: ÚPN-O
			FORMÁT: A3
NÁZOV VÝKRESU : KOMPLEXNÝ VÝKRES PRIESTOROVÉHO USPORIADANIA A FUNKČNHO VYUŽITIA ÚZEMIA			PROFESIA: U
			MERÍTKO 1:5000 ČÍSLO VÝKR. 4

INNÝCH DOMOV
V
OCIAĽNEJ VYBAVENOSTI
STOVNÉHO RUCHU
ATEĽSKÝCH AKTIVÍT A ZARIADENÍ TECH.VYBAVENOSTI
HOSPODÁRSKEJ VÝROBY
HY

ŠIE, PEŠIE PRIESTRANSTVÁ
RKOVSKÁ

NMNÉHO ROZVOJA
BY

F
MSKO KATOLÍCKY
VOJNY

ETSKE JASLE
KO

OZMETIKA/
VO

RTMÁN


LEGENDA

STAV	ZÁM./NÁVRH	VÝHĽAD	
			HRANICA ZASTAVANÉHO ÚZEMIA
			PLOCHY A POZEMKY RODINNÝCH DOMOV
			PLOCHY ŠPORTU
			PLOCHY VÝROBY, PODNIKATEĽSKÝCH AKTIVÍT A ZARIADENÍ TECH.VYBAVENOSTI
			KOMPOSTÁREŇ
			TRVALE TRÁVNATÉ PORASTY
			KOMUNIKÁCIE OBSLUŽNÉ
			KOMUNIKÁCIE KĽUDOVÉ
			PRIPRAVOVANÁ ČOV
			REGULATÍVY A LIMITY ÚZEMNÉHO ROZVOJA
			VEREJNOPROSPEŠNÉ STAVBY
			CYKLOTRASY
			OZNAČENIE LOKALÍT ZaD č.3
			ZÁPLAVOVÁ ČIARA Q100

č.32
DETS. IHRISKO
KRAMLIŠTE


Kramlište

č.19a
OBEČNÉ KOMPOSTOVISKO

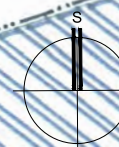


AUTORSKÉ PRÁVO VYHRADENÉ INT-EXT BANSKÁ BYSTRICA INTERNÁTNÁ 18

VED.PROJEKTANT	ZODP.PROJEKTANT	VYPRACOVAL	KONTRLOVAL
ING.ARCH.M.KRÁL'		ING.ARCH.M.KRÁL'	ING.ARCH.M.KRÁL'
OBSTARÁVATEĽ: OBEC PREDAJNÁ			ZÁK.ČÍSLO: 0002
PREDAJNÁ ÚZEMNÝ PLÁN OBCE ZMENY A DOPLNKY č.3			DÁTUM: 11.2018
			STUPEŇ: ÚPN-O
			FORMÁT: A3
			PROFESIA: U
NÁZOV VÝKRESU: KOMPLEXNÝ VÝKRES PRIESTOROVÉHO USPORIADANIA A FUNKČNHO VYUŽITIA ÚZEMIA			MERITKO 1:5000 ČÍSLO VÝKR. 4a

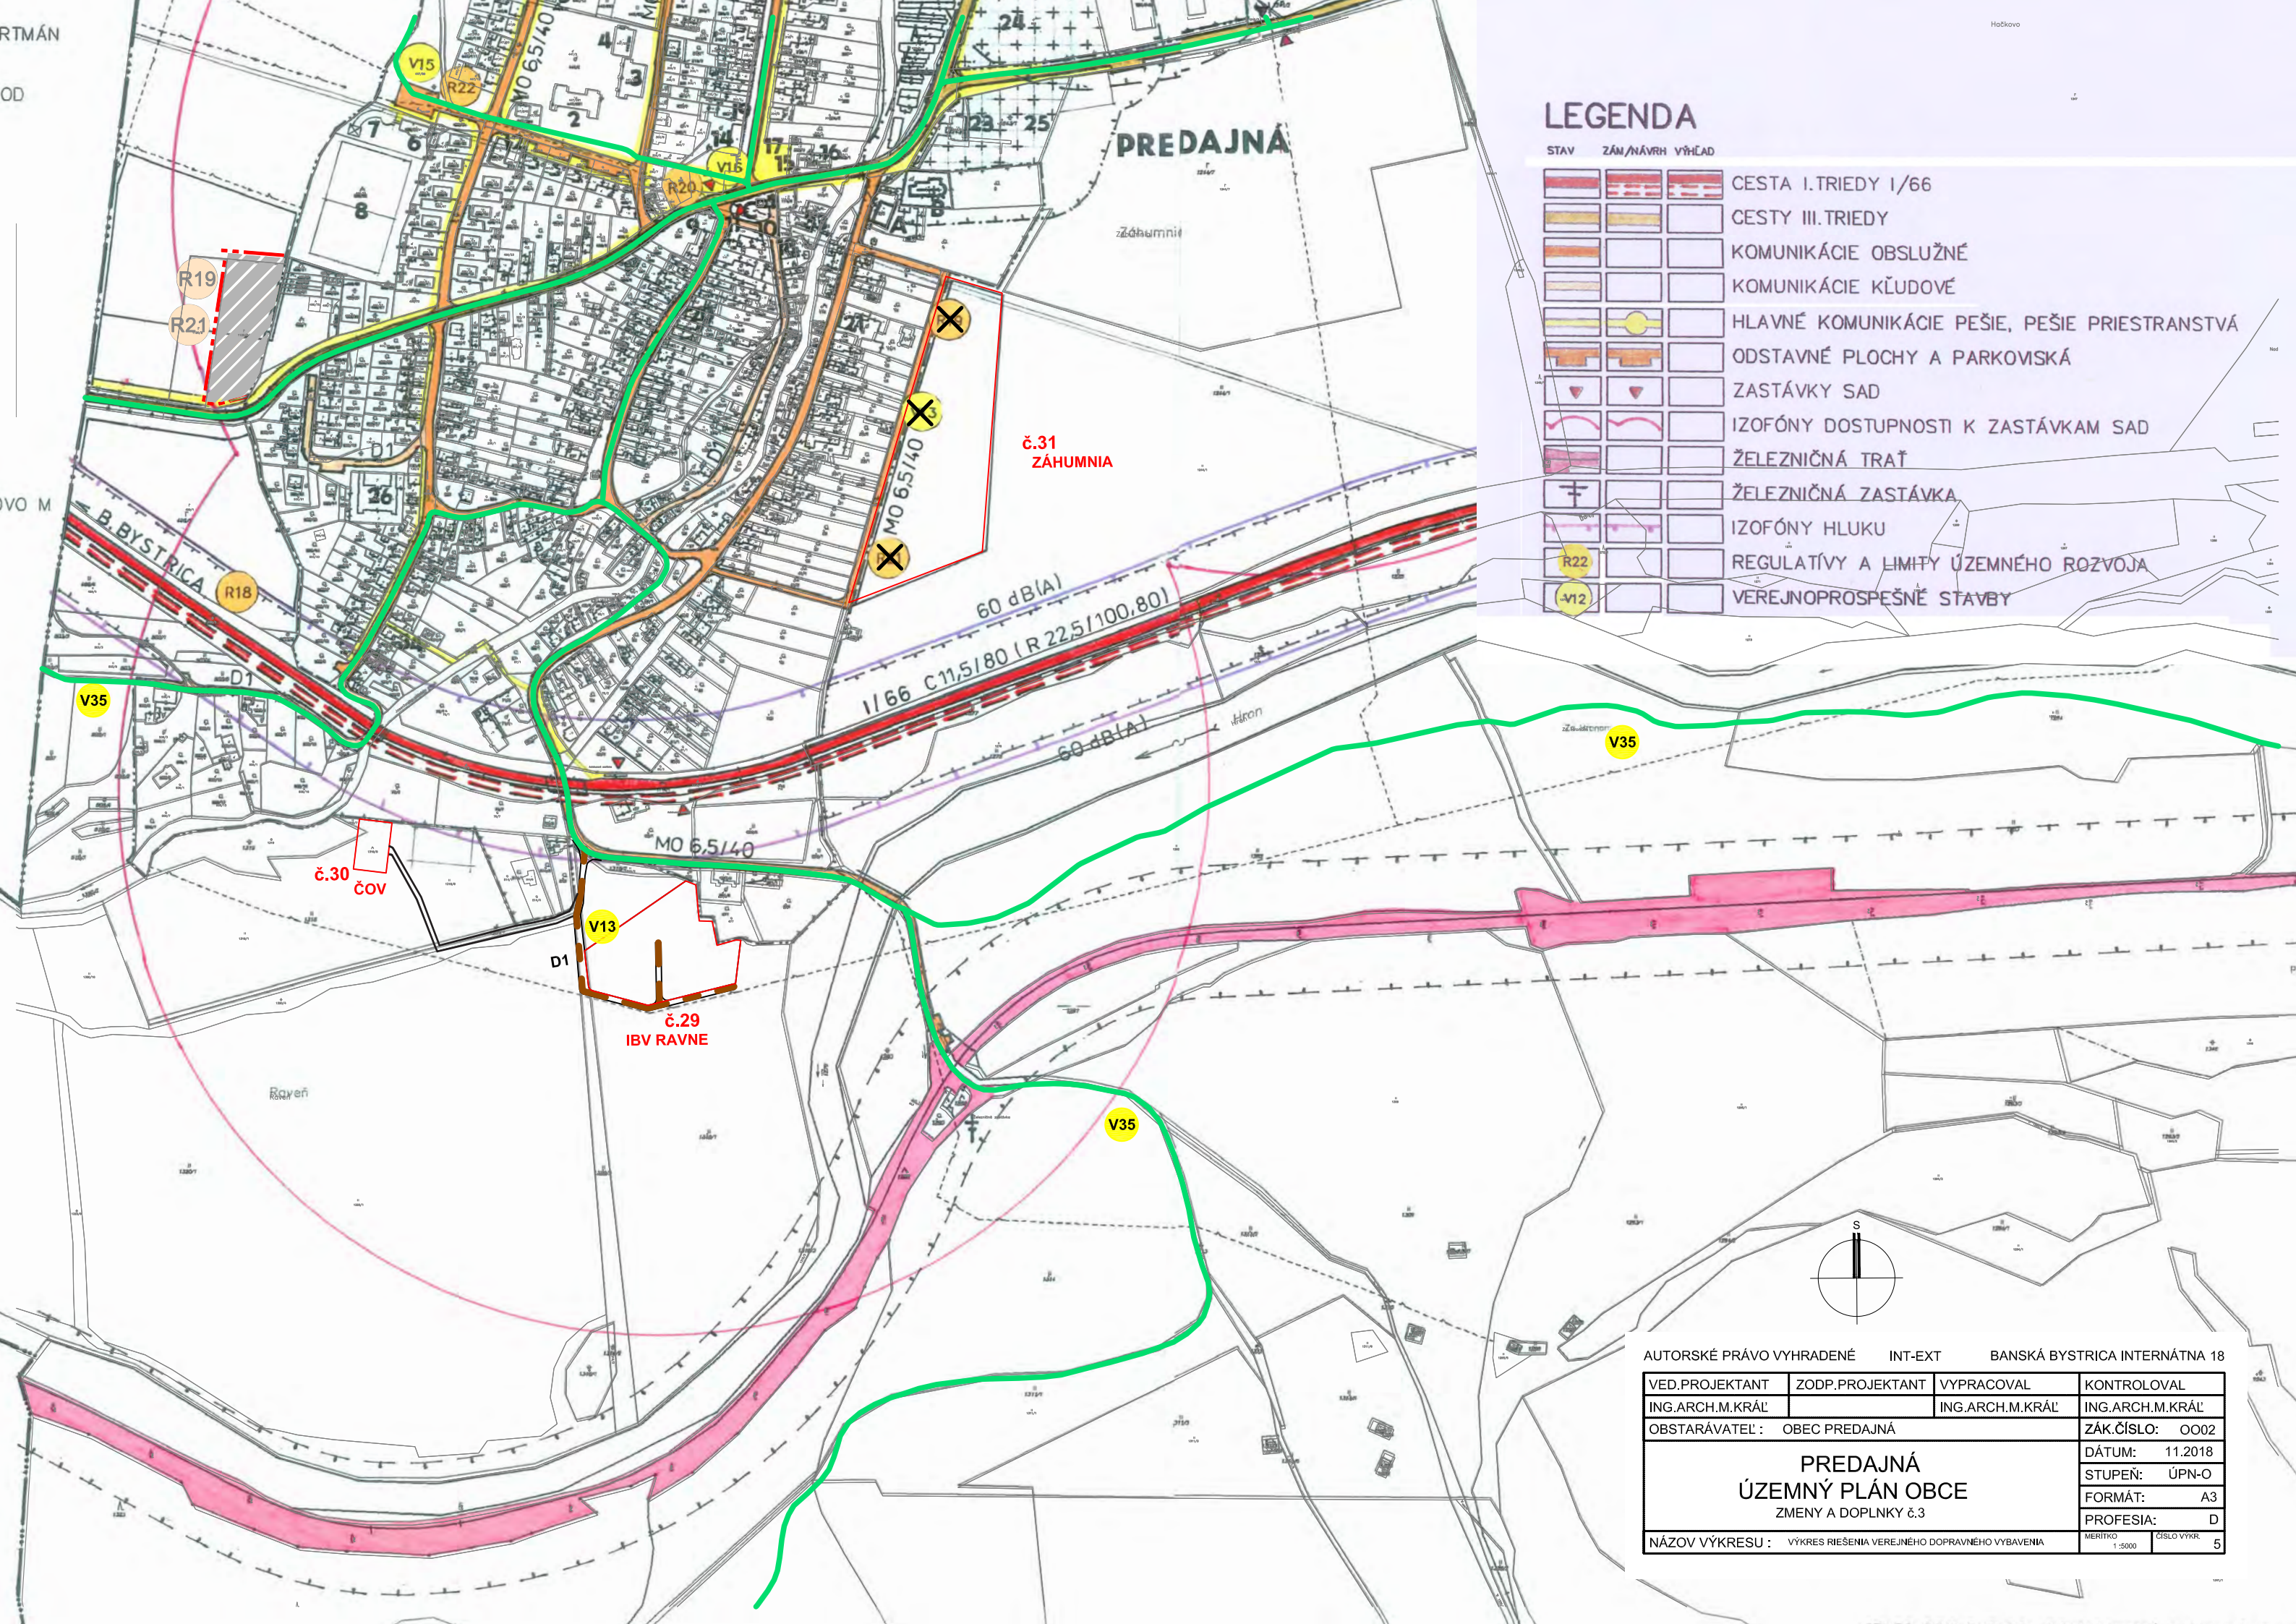

LEGENDA

STAV	ZÁM./NÁVRH	VÝHLAD	
			CESTA I. TRIEDY I/66
			CESTY III. TRIEDY
			KOMUNIKÁCIE OBSLUŽNÉ
			KOMUNIKÁCIE KĽUDOVÉ
			HLAVNÉ KOMUNIKÁCIE PEŠIE, PEŠIE PRIESTRANSTVÁ
			ODSTAVNÉ PLOCHY A PARKOVISKÁ
			ZASTÁVKY SAD
			IZOFÓNY DOSTUPNOSTI K ZASTÁVKAM SAD
			ŽELEZNIČNÁ TRAT'
			ŽELEZNIČNÁ ZASTÁVKA
			IZOFÓNY HLUKU
			REGULATÍVY A LIMITY ÚZEMNÉHO ROZVOJA
			VEREJNOPROSPEŠNÉ STAVBY

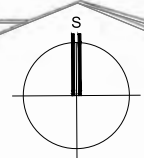

AUTORSKÉ PRÁVO VYHRADENÉ		INT-EXT	BANSKÁ BYSTRICA INTERNÁTNÁ 18
VED.PROJEKTANT	ZODP.PROJEKTANT	VYPRACOVAL	KONTRLOVAL
ING.ARCH.M.KRÁL'		ING.ARCH.M.KRÁL'	ING.ARCH.M.KRÁL'
OBSTARÁVATEĽ : OBEC PREDAJNÁ		ZÁK.ČÍSLO: OO02	
PREDAJNÁ ÚZEMNÝ PLÁN OBCE ZMENY A DOPLNKY č.3		DÁTUM: 11.2018	
		STUPEN': ÚPN-O	
		FORMÁT: A3	
		PROFESIA: D	
NÁZOV VÝKRESU : VÝKRES RIEŠENIA VEREJNÉHO DOPRAVNÉHO VYBAVENIA		MERITKO 1:5000	ČÍSLO VÝKR. 5

RÁLNÉHO ÚZEMIA
ANÉHO ÚZEMIA
INÝCH PÁSIEM VŠETKÝCH DRUHOV
TY ZASTAVANÉHO ÚZEMIA
PODNIKATEĽSKÝCH AKTIVÍT A POĽNOHOSPODÁRSKÝCH ZARIADENÍ
IE A CESTOVNÉHO RUCHU
IHRISKÁ

EKTY
NOV
/66

SLUŽNÉ
DOVÉ
CESTY
ÁCIE PEŠIE, PEŠIE PRIESTRANSTVÁ
Y A PARKOVISKÁ

NOSTI K ZASTÁVKAM SAD
TÁVKA
MITY ÚZEMNÉHO ROZVOJA
NÉ STAVBY

F
MSKO KATOLÍCKY
VOJNY

ETSKÉ JASLE
KO

OZMETIKA/
VO

RTMÁN

LEGENDA

STAV ZÁM/NÁVRH VÝHLAD

			CESTA I.TRIEDY I/66
			CESTY III.TRIEDY
			KOMUNIKÁCIE OBSLUŽNÉ
			KOMUNIKÁCIE KĽUDOVÉ
			REGULATÍVY A LIMITY ÚZEMNÉHO ROZVOJA
			VEREJNOPROSPEŠNÉ STAVBY
			CYKLOTRASY
			OZNAČENIE LOKALÍT ZaD č.3

č.32
DETS. IHRISKO
KRAMLIŠTE

Kramlište

V35

V35

32

MO 6.5/40

MO 6.5/40

R20

V14

B2 MZ 8/60

III/O 6.9

28

28


27

24

č.19a
OBEČNÉ KOMPOSTOVISKO


R19

B2 C7.5/40

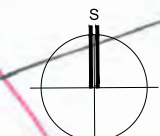

AUTORSKÉ PRÁVO VYHRADENÉ INT-EXT BANSKÁ BYSTRICA INTERNÁTNÁ 18


VED.PROJEKTANT	ZODP.PROJEKTANT	VYPRACOVAL	KONTRLOVAL
ING.ARCH.M.KRÁL'		ING.ARCH.M.KRÁL'	ING.ARCH.M.KRÁL'
OBSTARÁVATEĽ : OBEC PREDAJNÁ			ZÁK.ČÍSLO: 0002
PREDAJNÁ ÚZEMNÝ PLÁN OBCE ZMENY A DOPLNKY č.3			DÁTUM: 11.2018
			STUPEŇ: ÚPN-O
			FORMÁT: A3
			PROFESIA: D
NÁZOV VÝKRESU : VÝKRES RIEŠENIA VEREJNÉHO DOPRAVNÉHO VYBAVENIA			MERITKO 1:5000 ČÍSLO VÝKR. 5a

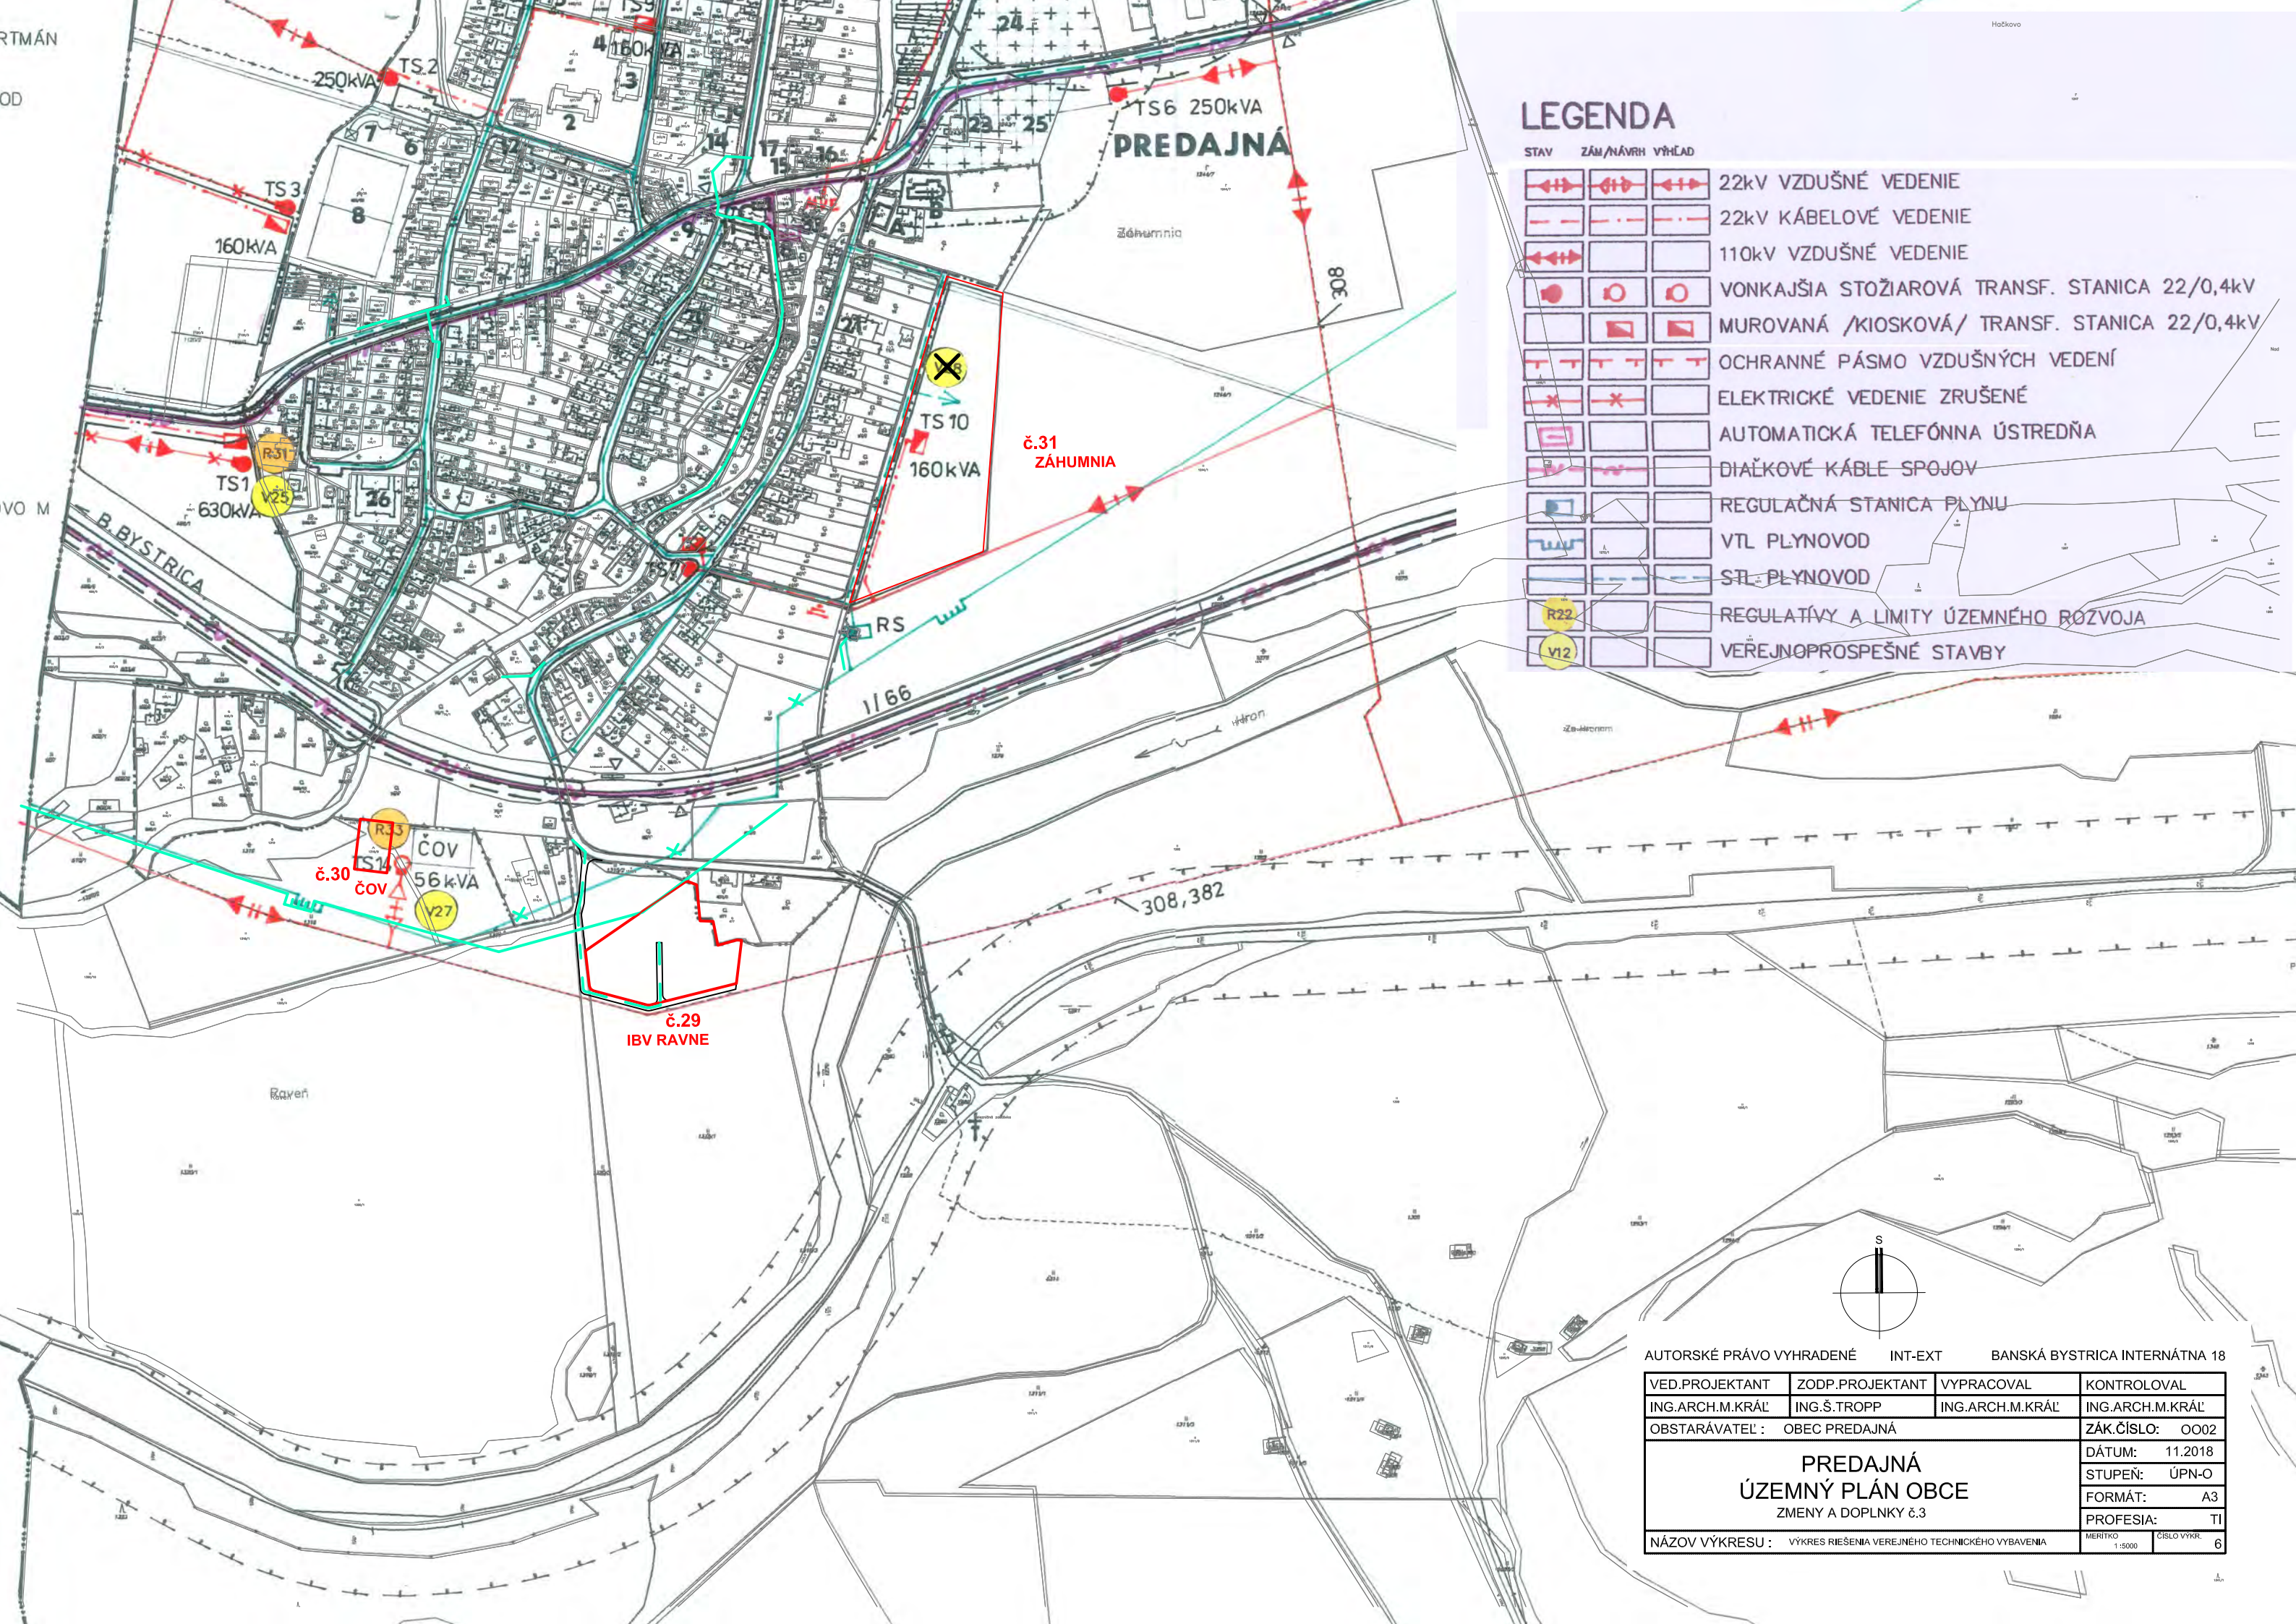

LEGENDA

STAV ZÁM/NÁVRH VÝHLAD

			22kV VZDUŠNÉ VEDENIE
			22kV KÁBELOVÉ VEDENIE
			110kV VZDUŠNÉ VEDENIE
			VONKAJŠIA STOŽIAROVÁ TRANSF. STANICA 22/0,4kV
			MUROVANÁ /KIOSKOVÁ/ TRANSF. STANICA 22/0,4kV
			OCHRANNÉ PÁSMO VZDUŠNÝCH VEDENÍ
			ELEKTRICKÉ VEDENIE ZRUŠENÉ
			AUTOMATICKÁ TELEFÓNNA ÚSTREDŇA
			DIAĽKOVÉ KÁBLE SPOJOV
			REGULAČNÁ STANICA PLYNU
			VTL PLYNOVOD
			STL PLYNOVOD
			REGULATÍVY A LIMITY ÚZEMNÉHO ROZVOJA
			VEREJNOPROSPEŠNÉ STAVBY

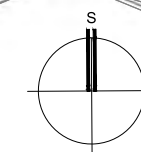

AUTORSKÉ PRÁVO VYHRADENÉ INT-EXT BANSKÁ BYSTRICA INTERNÁTNÁ 18

VED.PROJEKTANT	ZODP.PROJEKTANT	VYPRACOVAL	KONTRLOVAL
ING.ARCH.M.KRÁL'	ING.Š.TROPP	ING.ARCH.M.KRÁL'	ING.ARCH.M.KRÁL'
OBSTARÁVATEĽ : OBEC PREDAJNÁ			ZÁK.ČÍSLO: OO02
PREDAJNÁ ÚZEMNÝ PLÁN OBCE ZMENY A DOPLNKY č.3			DÁTUM: 11.2018
			STUPEŇ: ÚPN-O
			FORMÁT: A3
NÁZOV VÝKRESU : VÝKRES RIEŠENIA VEREJNEHO TECHNICKÉHO VYBAVENIA			PROFESIA: TI
			MERITKO 1:5000 ČÍSLO VÝKR. 6

TRÁLNEHO ÚZEMIA
VANÉHO ÚZEMIA
NNÝCH PÁSIEM VŠETKÝCH DRUHOV
JEKTY

HY A PARKOVISKÁ

TÁVKA

VEDENIE

VEDENIE

VEDENIE

AROVÁ TRANSF. STANICA 22/0,4kV

SKOVÁ/ TRANSF. STANICA 22/0,4kV

EKTRÁREŇ

O VZDUŠNÝCH VEDENÍ

NIE ZRUŠENÉ

LEFÓNNA ÚSTREDŇA

SPOJOV

NICA PLYNU

MITY ÚZEMNÉHO ROZVOJA

NÉ STAVBY

F

MSKO KATOLÍCKY

VOJNY

ETSKÉ JASLE

KO

ROZMETIKA/

VO

RTMÁN

č.32
DETS. IHRISKO
KRAMLIŠTE


Kramlište

JASENIE

LEGENDA


STAV ZÁM/NÁVRH VÝHLAD

		22kV VZDUŠNÉ VEDENIE
		22kV KÁBELOVÉ VEDENIE
		110kV VZDUŠNÉ VEDENIE
		VONKAJŠIA STOŽIAROVÁ TRANSF. STANICA 22/0,4kV
		MUROVANÁ /KIOSKOVÁ/ TRANSF. STANICA 22/0,4kV
		OCHRANNÉ PÁSMO VZDUŠNÝCH VEDENÍ
		ELEKTRICKÉ VEDENIE ZRUŠENÉ
		AUTOMATICKÁ TELEFÓNNA ÚSTREDŇA
		DIAĽKOVÉ KÁBLE SPOJOV
		REGULAČNÁ STANICA PLYNU
		VTL PLYNOVOD
		STL PLYNOVOD
		REGULATÍVY A LIMITY ÚZEMNÉHO ROZVOJA
		VEREJNOPROSPEŠNÉ STAVBY
		OZNAČENIE LOKALÍT ZaD č.3

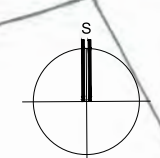


AUTORSKÉ PRÁVO VYHRADENÉ INT-EXT BANSKÁ BYSTRICA INTERNÁTNÁ 18

VED.PROJEKTANT	ZODP.PROJEKTANT	VYPRACOVAL	KONTRLOVAL
ING.ARCH.M.KRÁL'	ING.Š.TROPP	ING.ARCH.M.KRÁL'	ING.ARCH.M.KRÁL'
OBSTARÁVATEĽ : OBEC PREDAJNÁ			ZÁK.ČÍSLO: OO02
PREDAJNÁ ÚZEMNÝ PLÁN OBCE ZMENY A DOPLNKY č.3			DÁTUM: 11.2018
			STUPEŇ: ÚPN-O
			FORMÁT: A3
			PROFESIA: TI
NÁZOV VÝKRESU : VÝKRES RIEŠENIA VEREJNEHO TECHNICKÉHO VYBAVENIA			MERITKO 1:5000 ČÍSLO VÝKR. 6a

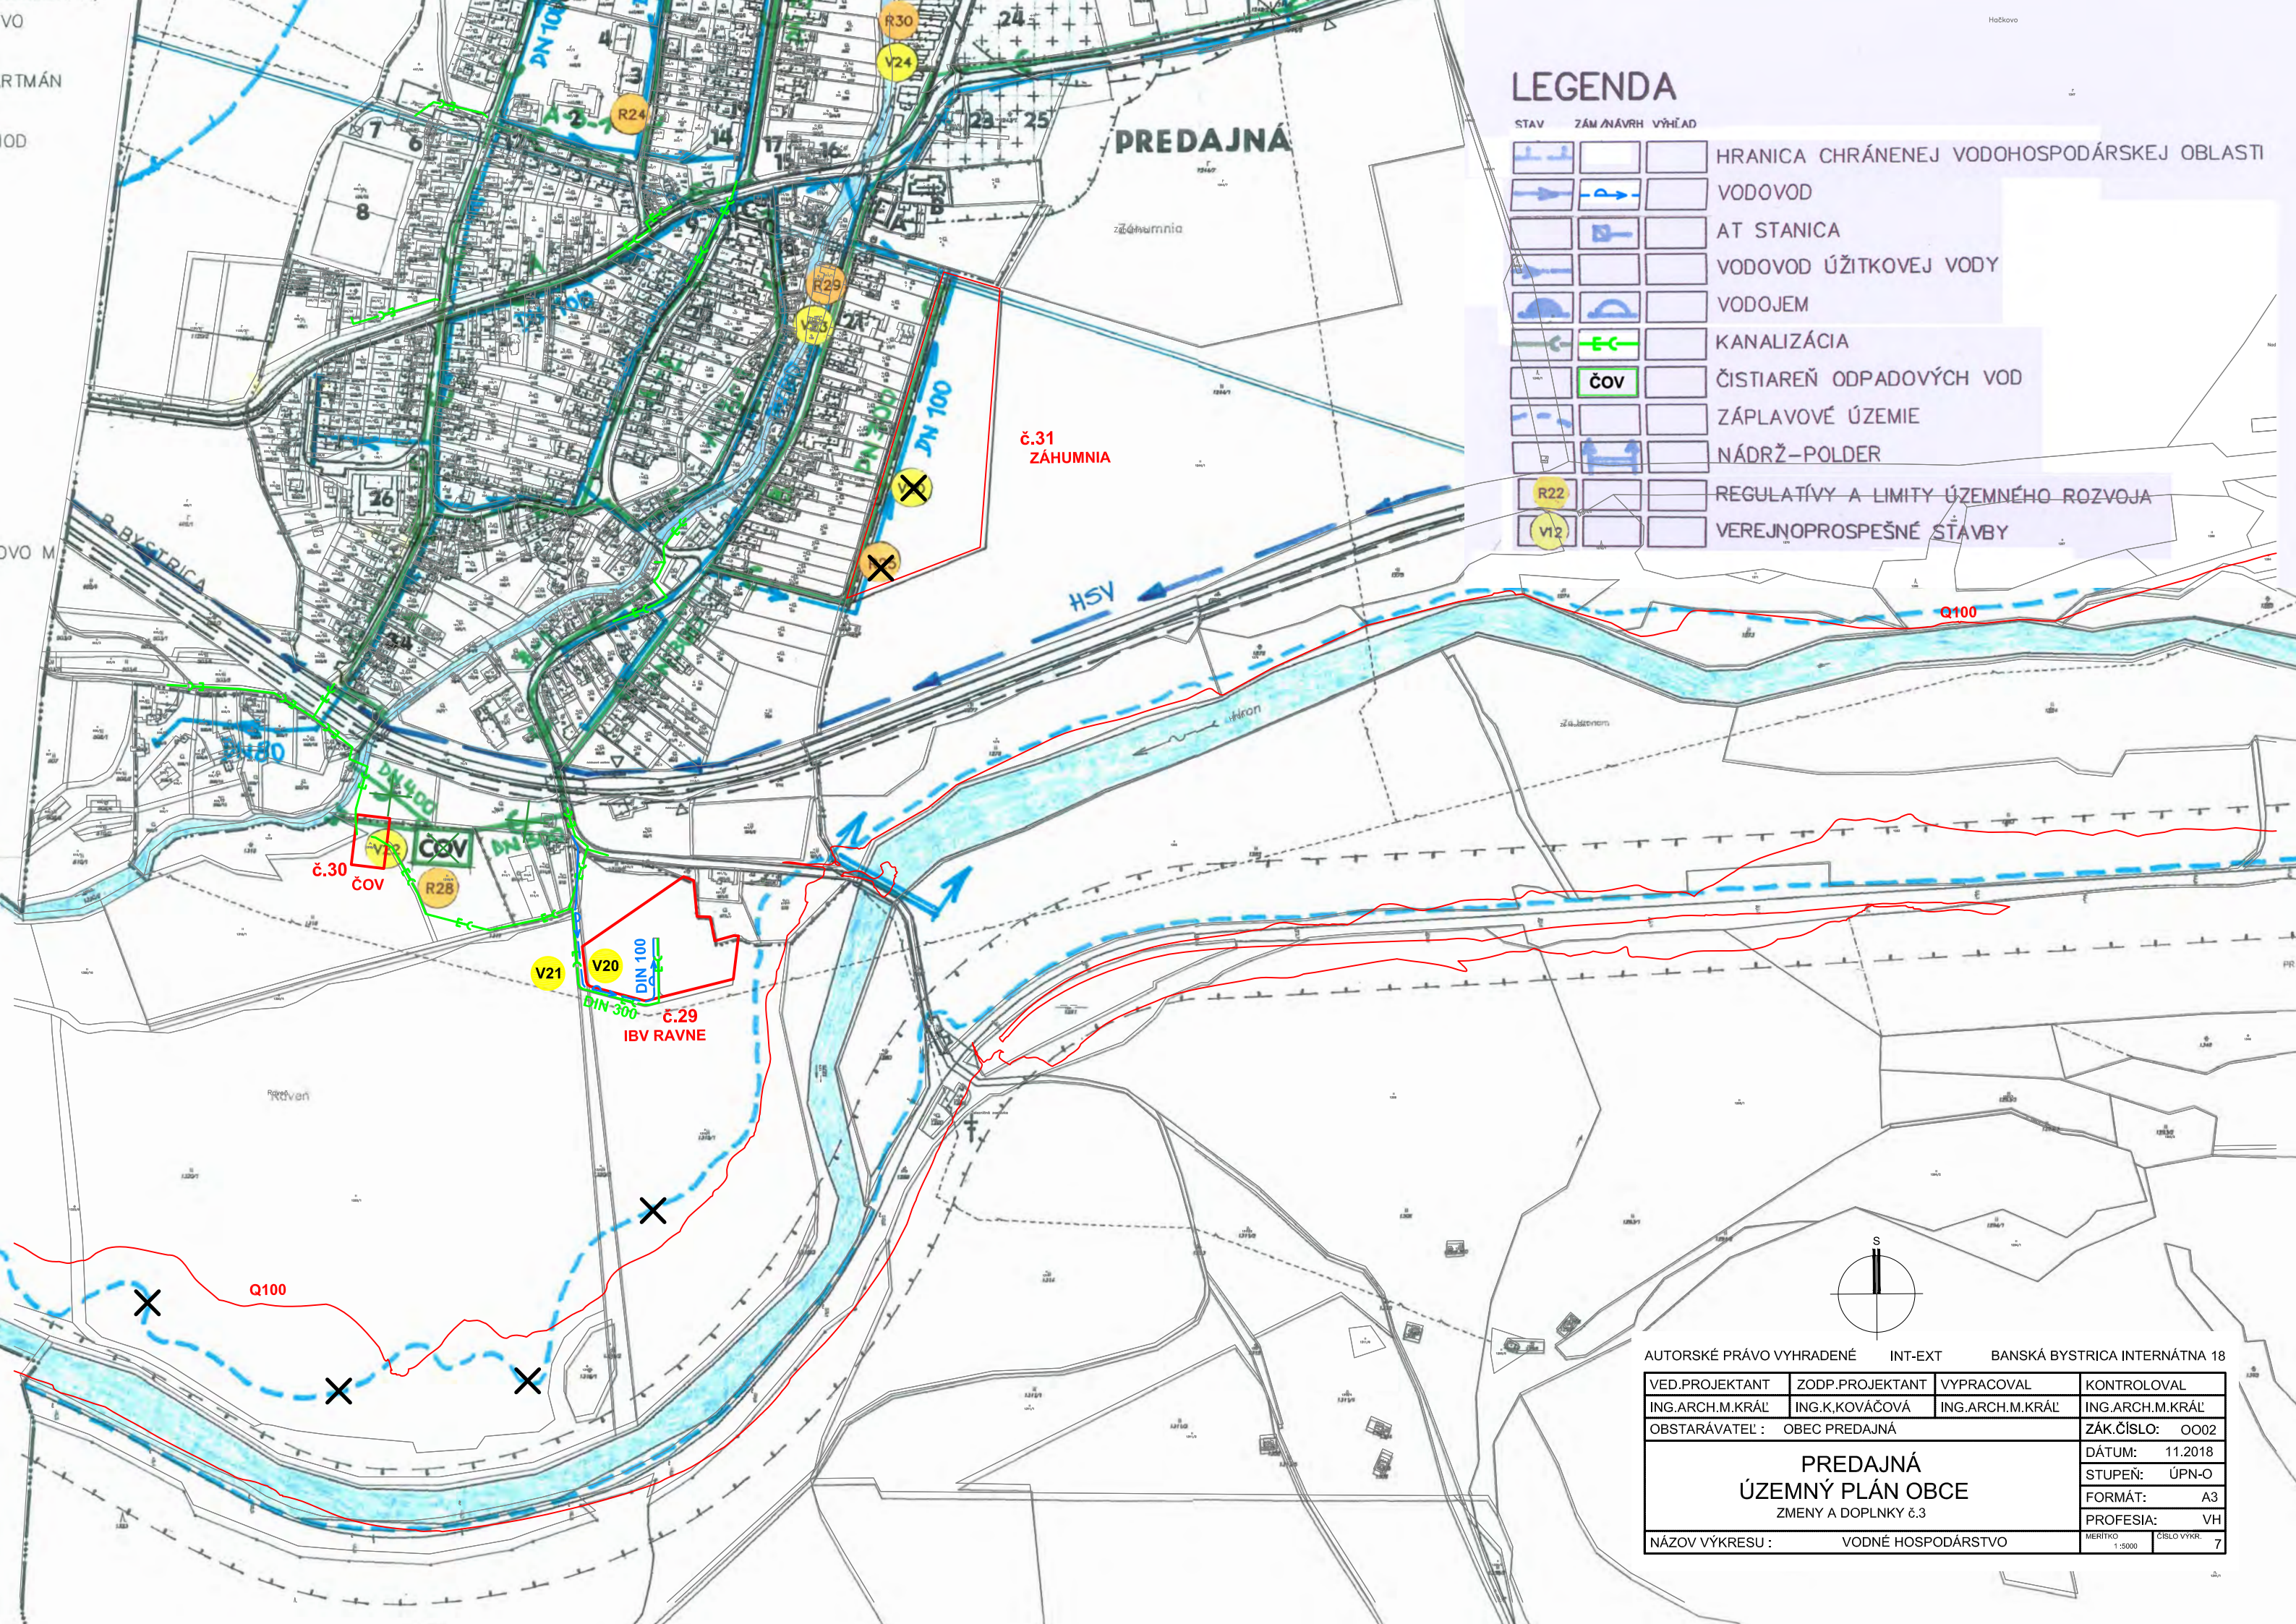


LEGENDA

STAV	ZÁM. NÁVRH	VÝHĽAD	
			HRANICA CHRÁNENEJ VODOHOSPODÁRSKEJ OBLASTI
			VODOVOD
			AT STANICA
			VODOVOD ÚŽITKOVEJ VODY
			VODOJEM
			KANALIZÁCIA
			ČOV
			ČISTIAREŇ ODPADOVÝCH VOD
			ZÁPLAVOVÉ ÚZEMIE
			NÁDRŽ-POLDER
			REGULATÍVY A LIMITY ÚZEMNÉHO ROZVOJA
			VEREJNOPROSPEŠNÉ STAVBY

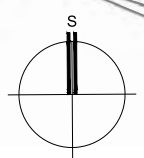


AUTORSKÉ PRÁVO VYHRADENÉ INT-EXT BANSKÁ BYSTRICA INTERNÁTNÁ 18

VED.PROJEKTANT	ZODP.PROJEKTANT	VYPRACOVAL	KONTRLOVAL
ING.ARCH.M.KRÁL'	ING.K.KOVÁČOVÁ	ING.ARCH.M.KRÁL'	ING.ARCH.M.KRÁL'
OBSTARÁVATEĽ : OBEC PREDAJNÁ			ZÁK.ČÍSLO: OO02
PREDAJNÁ ÚZEMNÝ PLÁN OBCE ZMENY A DOPLNKY č.3			DÁTUM: 11.2018
			STUPEŇ: ÚPN-O
			FORMÁT: A3
NÁZOV VÝKRESU : VODNÉ HOSPODÁRSTVO			PROFESIA: VH
			MERITKO 1:5000 ČÍSLO VÝKR. 7

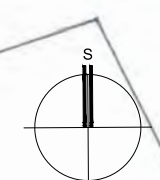DZMETIKA/
0

VED.PROJEKTANT	ZODP.PROJEKTANT	VYPRACOVAL	KONTROLOVAL
ING.ARCH.M.KRÁL'	ING.K.KOVÁČOVÁ	ING.ARCH.M.KRÁL'	ING.ARCH.M.KRÁL'
OBSTARÁVATEL' : OBEC PREDAJNÁ			ZÁK.ČÍSLO: 000
PREDAJNÁ ÚZEMNÝ PLÁN OBCE ZMENY A DOPLNKY č.3			DÁTUM: 11.2018
			STUPEŇ: ÚPN-C
			FORMÁT: A
			PROFESIA: V
NÁZOV VÝKRESU : VODNÉ HOSPODÁRSTVO			MERITKO 1:5000 ČÍSLO VÝKRS:

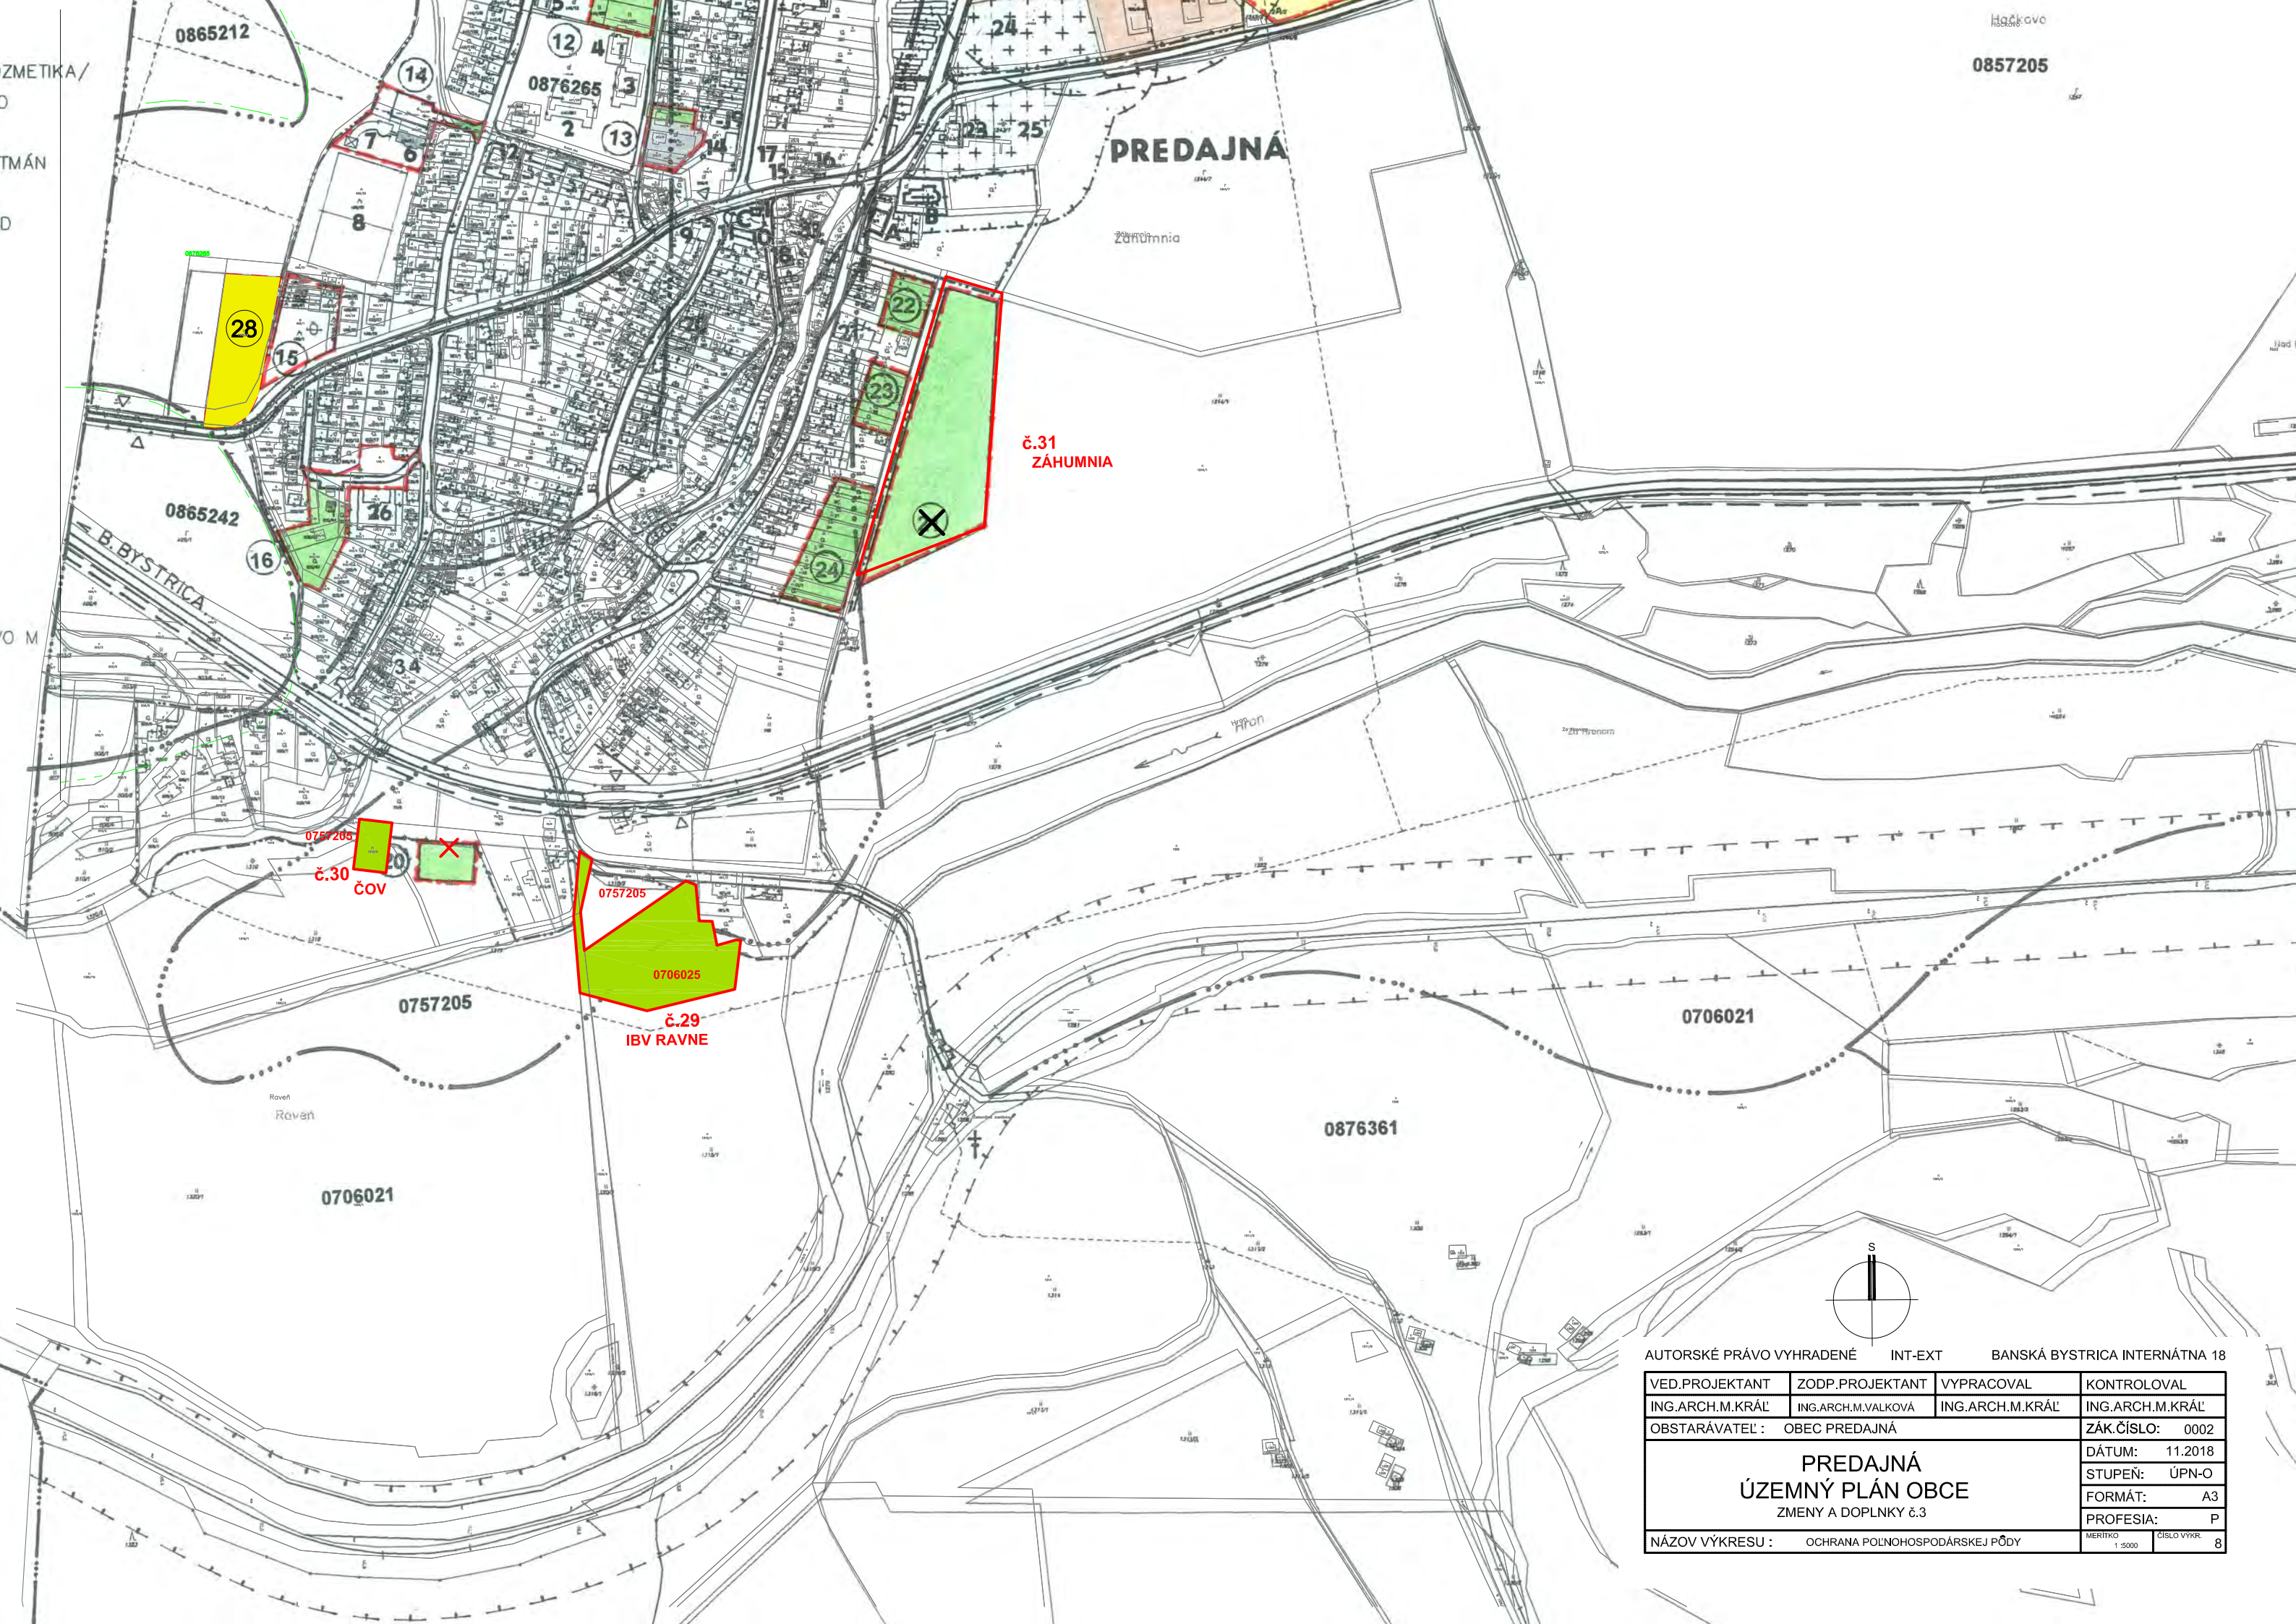


AUTORSKÉ PRÁVO VYHRADENÉ INT-EXT BANSKÁ BYSTRICA INTERNÁTNÁ 18

VED.PROJEKTANT	ZODP.PROJEKTANT	VYPRACOVAL	KONTROLOVAL
ING.ARCH.M.KRÁL'	ING.ARCH.M.VALKOVÁ	ING.ARCH.M.KRÁL'	ING.ARCH.M.KRÁL'
OBSTARÁVATEĽ : OBEC PREDAJNÁ			ZÁK.ČÍSLO: 0002
PREDAJNÁ ÚZEMNÝ PLÁN OBCE ZMENY A DOPLNKY č.3			DÁTUM: 11.2018
			STUPEŇ: ÚPN-O
			FORMÁT: A3
NÁZOV VÝKRESU : OCHRANA POĽNOHOSPODÁRSKEJ PÔDY			PROFESIA: P
			MERITKO 1:5000 ČÍSLO VÝKR. 8

LEGENDA

STAV ZÁM/NÁVRH VÝHLAD

HRANICA ZASTAVANÉHO ÚZEMIA OBCE K 1.1.1990
HRANICA BONITOVANEJ PÔDNO-EKOLOGICKEJ JEDNOTKY
KÓD BPEJ
HRANICA LOKALITY PREDPOKLADANÉHO ODŇATIA POL. PÔDY Z PPF
ČÍSLO LOKALITY
ORNÁ PÔDA
TRVALÉ TRÁVNE PORASTY
OSTATNÉ PLOCHY

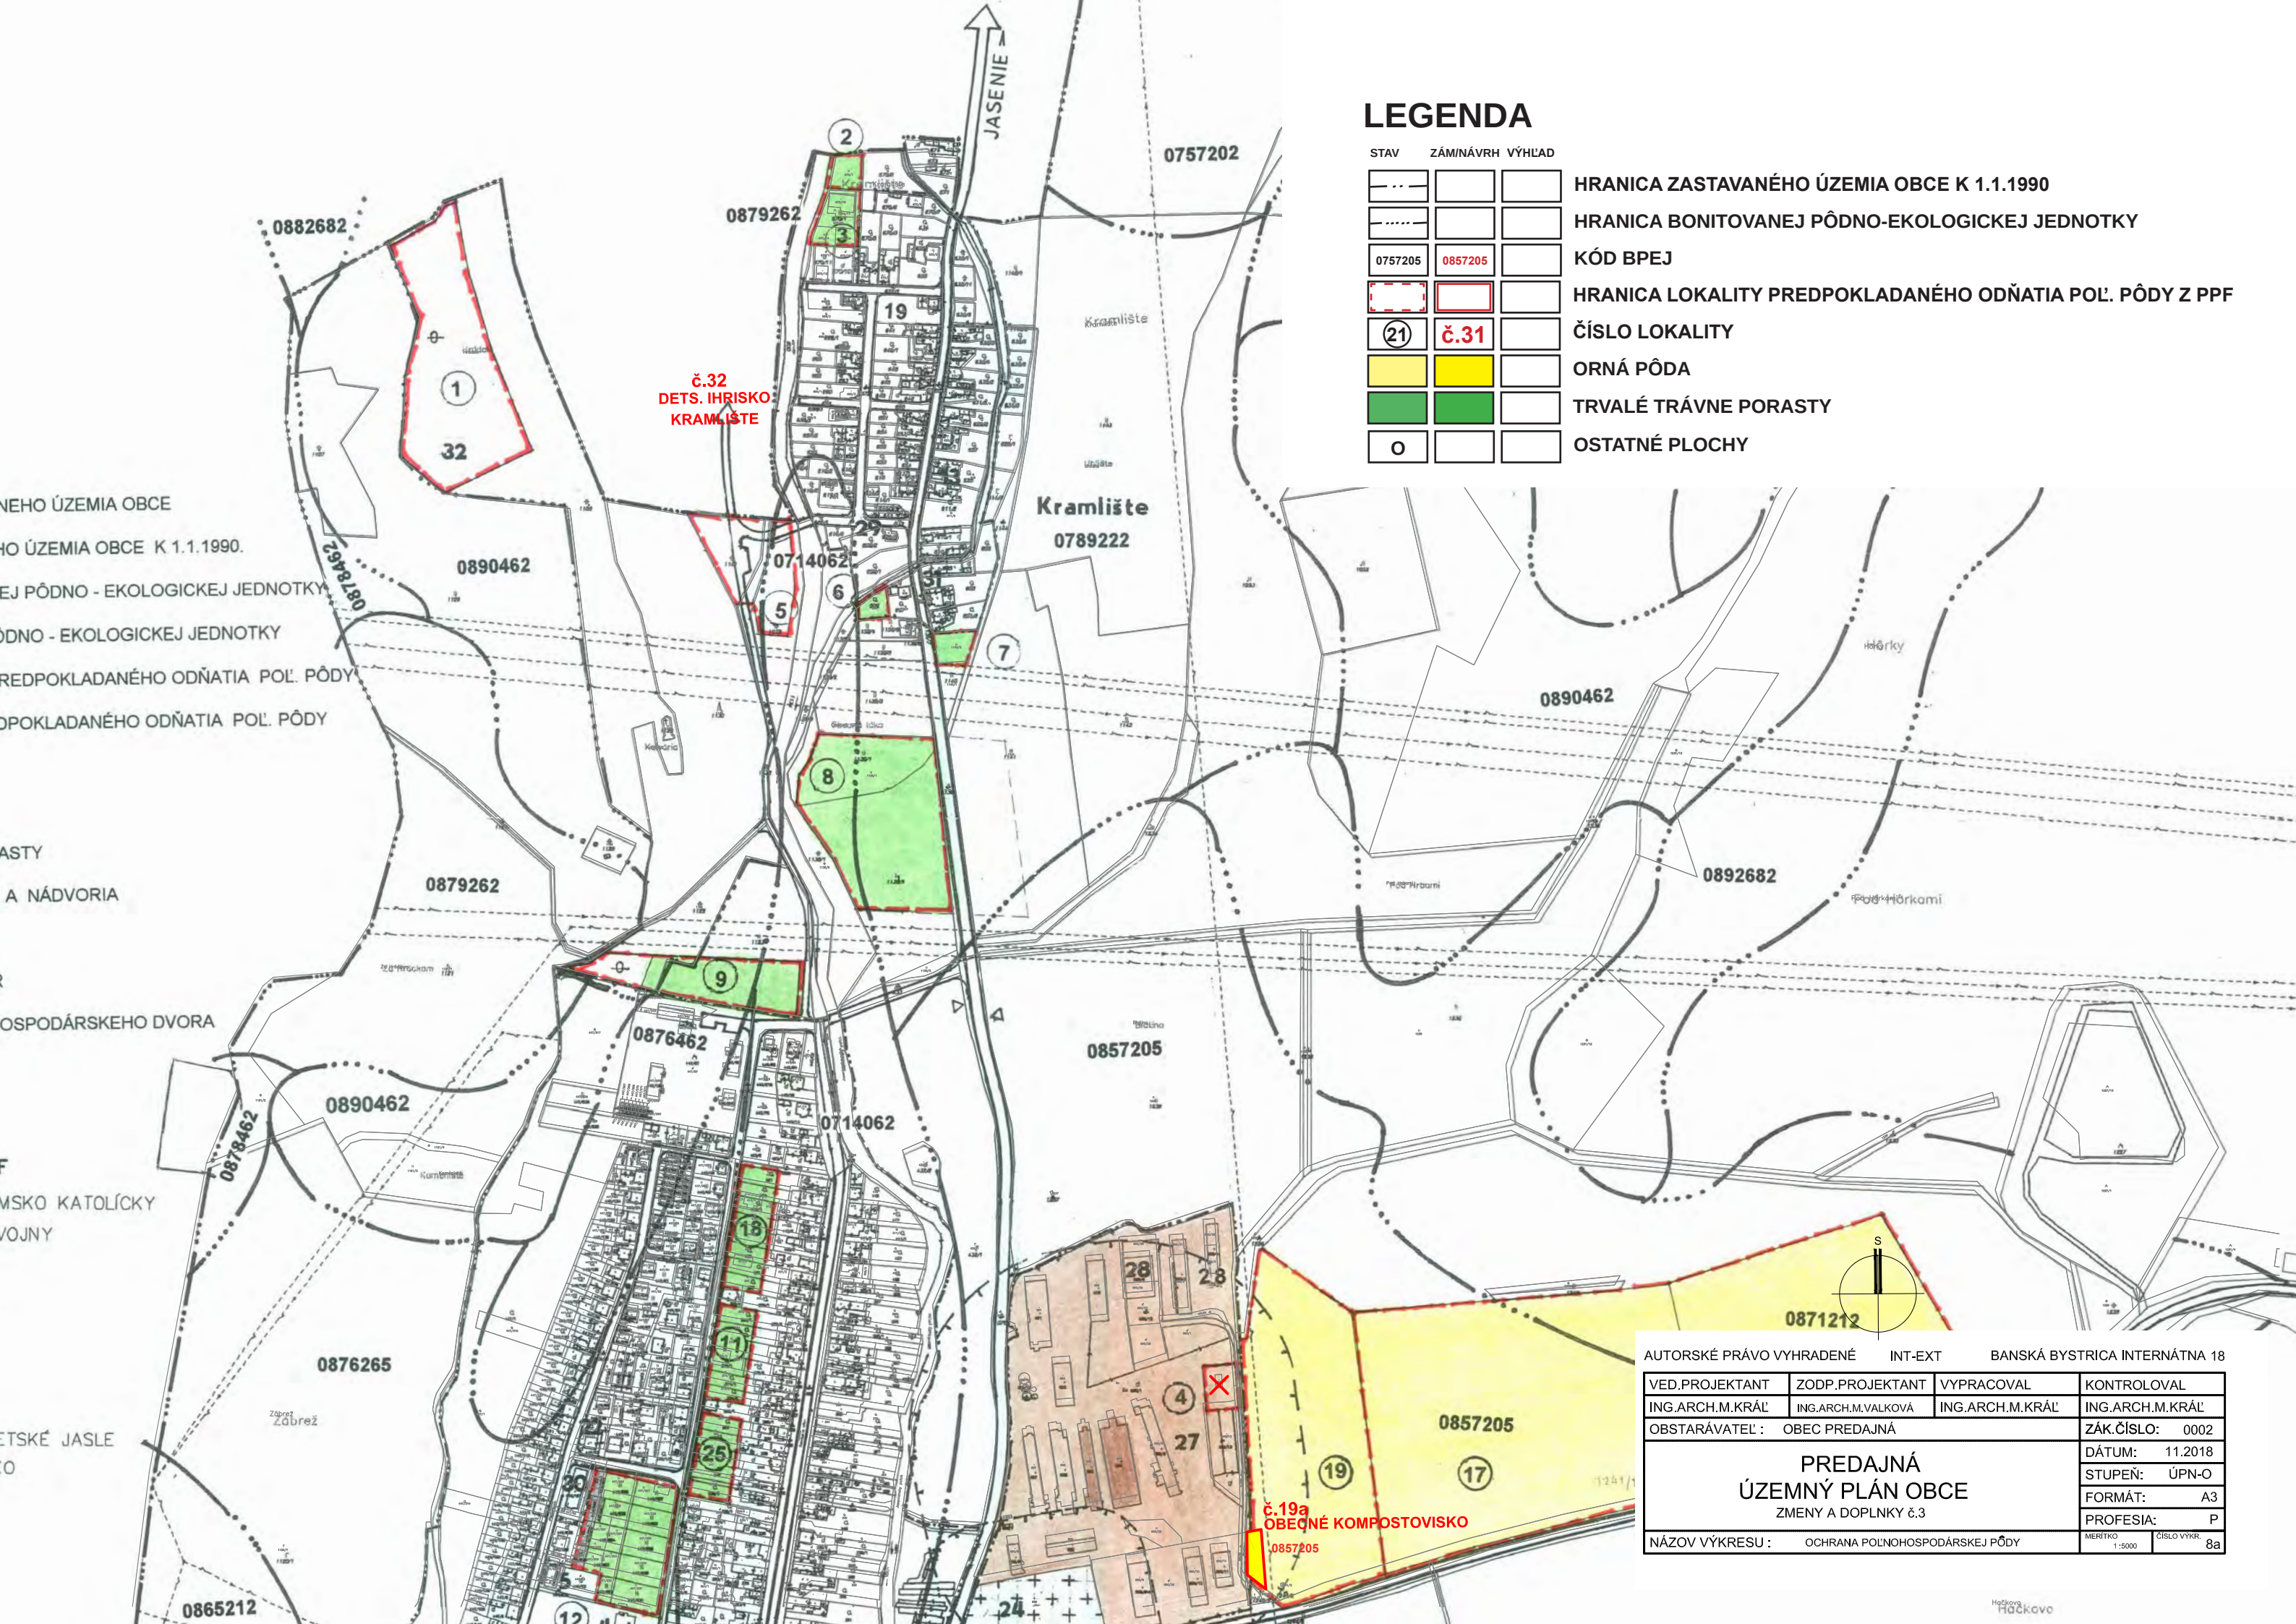

AUTORSKÉ PRÁVO VYHRADENÉINT-EXTBANSKÁ BYSTRICA INTERNÁTNÁ 18

VED.PROJEKTANT	ZODP.PROJEKTANT	VYPRACOVAL	KONTROLOVAL
ING.ARCH.M.KRÁL'	ING.ARCH.M.VALKOVÁ	ING.ARCH.M.KRÁL'	ING.ARCH.M.KRÁL'
OBSTARÁVATEĽ : OBEC PREDAJNÁ			ZÁK.ČÍSLO: 0002
PREDAJNÁ ÚZEMNÝ PLÁN OBCE ZMENY A DOPLNKY č.3			DÁTUM: 11.2018
			STUPEŇ: ÚPN-O
			FORMÁT: A3
NÁZOV VÝKRESU : OCHRANA POĽNOHOSPODÁRSKEJ PÔDY			PROFESIA: P
			MERITKO 1:5000
			ČÍSLO VÝKR. 8a

PREDAJNÁ

ÚZEMNÝ PLÁN OBCE



LEGENDA

	HRANICA KATASTRÁLNEHO ÚZEMIA
	HRANICA ZASTAVANÉHO ÚZEMIA
	HRANICA OCHRANNÝCH PÁSEM VŠETKÝCH DRUHŮV
	PLOCHY A OBJEKTY ZASTAVANÉHO ÚZEMIA
	PLOCHY VÝROBY, PODNIKATEĽSKÝCH AKTIVÍT A POĽNOHOSPODÁRSKÝCH ZARIADENÍ
	PLOCHY REKREÁCIE A CESTOVNÉHO RUCHU
	PLOCHY ŠPORTU, IHRISKÁ
	ONTORINY
	VOĽNÉ TOKY
	PAMIATKOVÉ OBJEKTY
	PARCELNÉ ČÍSLA
	ZÁHRADY
	SKLÁDKY GUDRŮV
	CESTA I. TRIEDY I/66
	CESTY II. TRIEDY
	KOMUNIKÁCIE OBLUŽNÉ
	KOMUNIKÁCIE KĽUDOVÉ
	POČNÉ A LESNÉ CESTY
	HLAVNÉ KOMUNIKÁCIE PEŠE, PEŠE PRIESTRANSTVÁ
	OSTATNÉ PLOCHY A PARKOVISKÁ
	ZASTÁVKY SAD
	IZOBYNÝ DOSTUPNOSTI K ZASTÁVKAM SAD
	ŽELEZNÍČNÁ TRAT'
	ŽELEZNÍČNÁ ZASTÁVKA
	IZOBYNÝ HLUKU
	REGULATÍVY A LIMITY ÚZEMNÉHO ROZVOJA
	VEREJNOPROSPEŠNÉ STAVBY
	PLOCHY PRE VEREJNOPROSPEŠNÉ STAVBY

PAMIATKOVÉ OBJEKTY ZAPÍSANÉ A NAVRHNUTÉ DO ÚZPF

- A. FARA KATOLÍCKA, B. KOSTOL RÍMSKO KATOLÍCKY
C. POMNÍK PADLÝM HRDINOM I.S.V. VOJNY
D. CESTNÝ TUNEL ČASŤ ČELNO

OBČIANSKA VYBAVENOSŤ

1. OBECNÝ ÚRAD
2. ZÁKLADNÁ ŠKOLA
3. TELOCVIČňa
4. MATERSKÁ ŠKOLA, JEDÁLEň, DETSKÉ JASLE
5. OBVOONÉ ZDRAVOTNÉ STREDISKO
6. SPOLOČENSKÝ DOM
7. AMFITEÁTER, OBČERSTVENIE
8. IHRISKO
9. POTRAVINÝ CBA
10. MASIARSTVO
11. OBCHODY MIX/COOP, ODEVY, KOZMETIKA/
12. POTRAVINÝ COOP, POHOSTINSTVO
13. POTRAVINÝ KRAMLIŠTE
14. CENTRUM VOĽNÉHO ČASU+APARTMÁN
15. REŠTAURÁCIA+HOSTINEC
16. HOSPODÁRSKE POTREBY, OBCHOD
17. TRŽNICA
18. POŠTA
19. SLUŽBY
20. KADERNÍCTVO
21. PENZION+LEKÁREň
22. PENZION
23. DOM SMŮTKU
24. CINTORÍN-STARY
25. CINTORÍN-NOVÝ

OSTATNÉ ZARIADENIA

26. LESNÁ SPRÁVA
27. AGROJAS
28. PÍLA, SLUŽBY, STOLÁRSTVO+KOVÁ M
29. STOLÁRSTVO KRAMLIŠTE
30. KENT SLOVAKIA+ELARD s.r.o.
31. MLYN
32. HRADISKO
33. MVE
34. STAVEBNINY

LEGENDA

STAV ZÁMINÁVRH VÝHLAD


	R3/1	
	V22	
	č.30	

REGULATÍVY A LIMITY ÚZEM. ROZVOJA ZaD č.3

VEREJNOPROSPEŠNÉ STAVBY ZaD č.3

PLOCHY PRE VEREJNOPROSPEŠNÉ STAVBY

OZNAČENIE LOKALÍT ZaD č.3

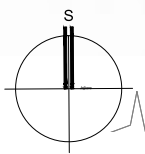

AUTORSKÉ PRÁVO VYHRADENÉ INT-EXT BANSKÁ BYSTRICA INTERNÁTNÁ 18

VED.PROJEKTANT	ZODP.PROJEKTANT	VYPRACOVAL	KONTROLOVAL
ING.ARCH.M.KRÁL'		ING.ARCH.M.KRÁL'	ING.ARCH.M.KRÁL'
OBSTARÁVATEĽ : OBEC PREDAJNÁ			ZÁK.ČÍSLO: 0002
PREDAJNÁ ÚZEMNÝ PLÁN OBCE ZMENY A DOPLNKY č.3			DÁTUM: 11.2018
			STUPEŇ: ÚPN-O
			FORMÁT: A3
			PROFESIA: U
NÁZOV VÝKRESU : SCHÉMA ZÁVAZNÝCH ČASTÍ A VEREJNO PROSPEŠNÝCH STAVIEB			MERITKO ČÍSLO VÝKR. 9